




VZOROVÝ PRIEČNY REZ PRIECHODOM PRE CHODCOV
REZ A

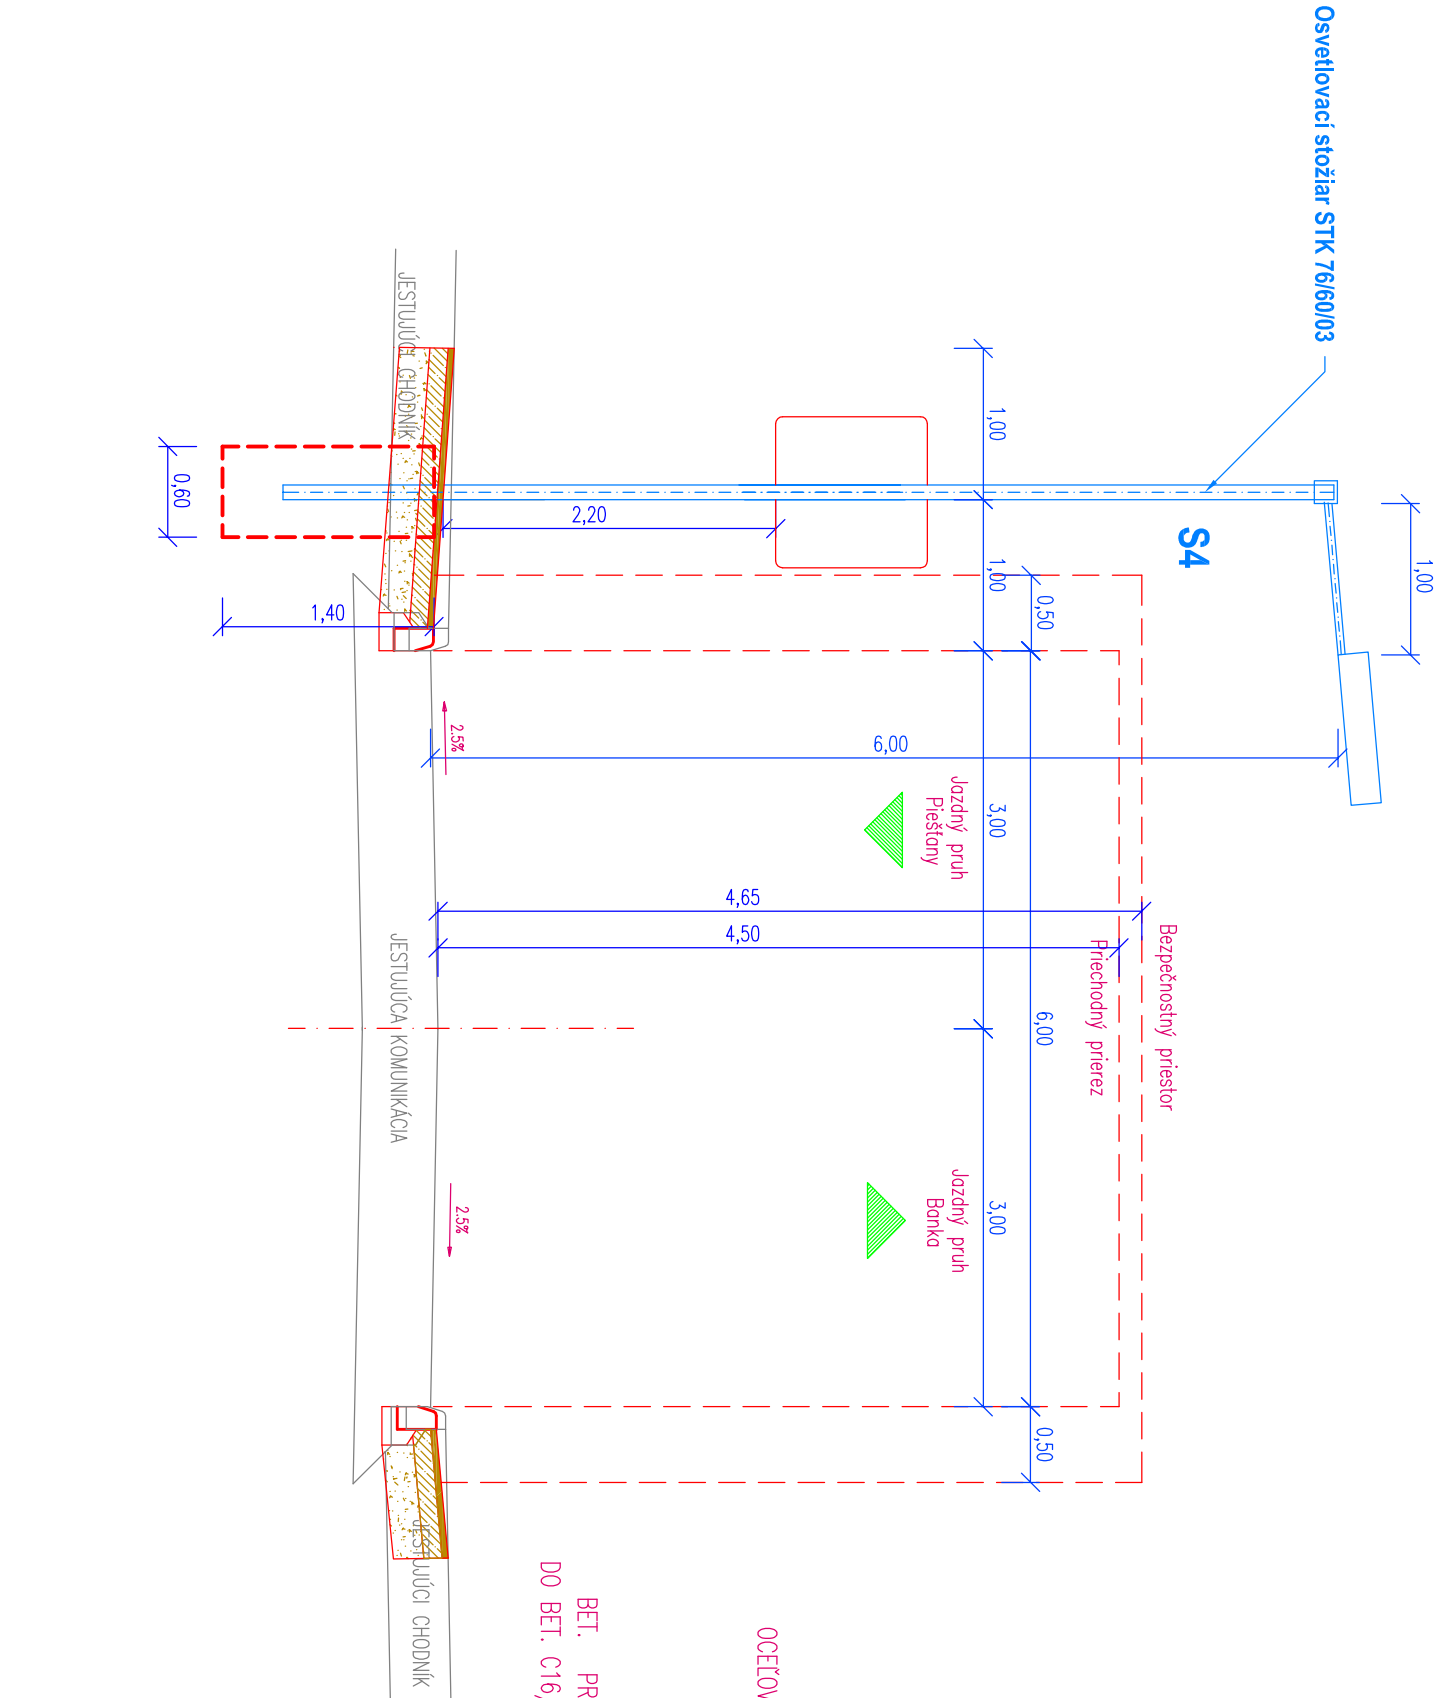

REZ B

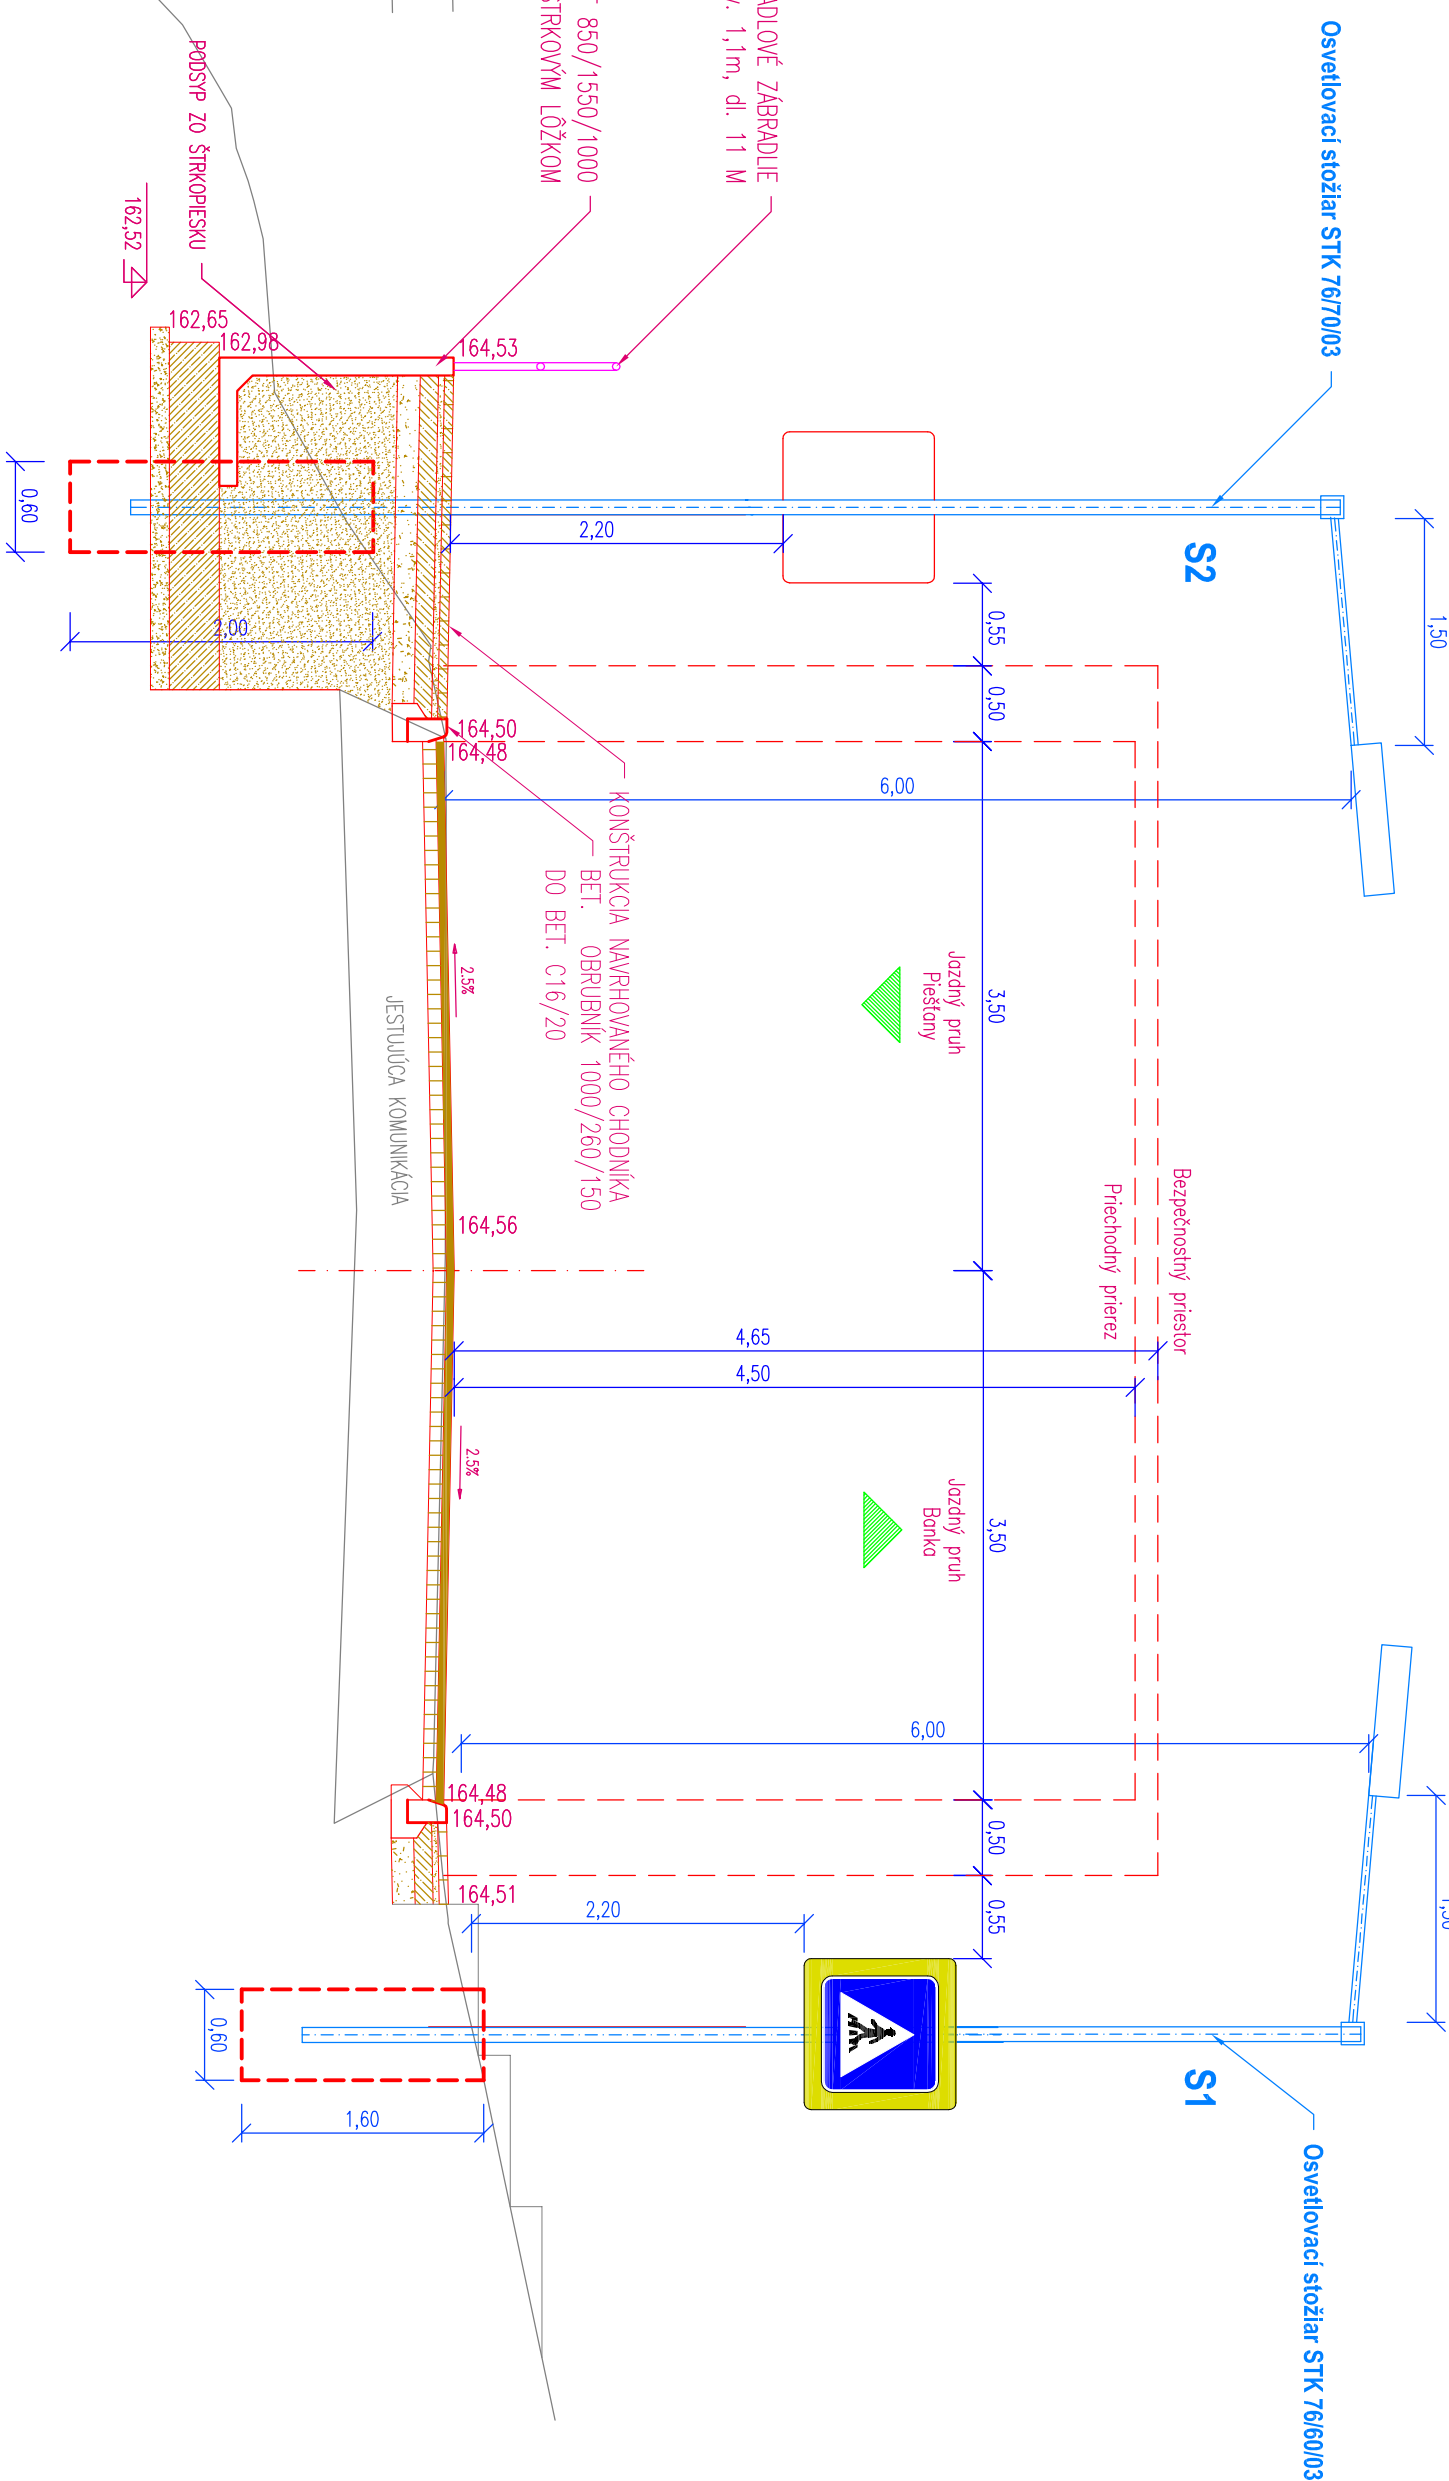

REZ C

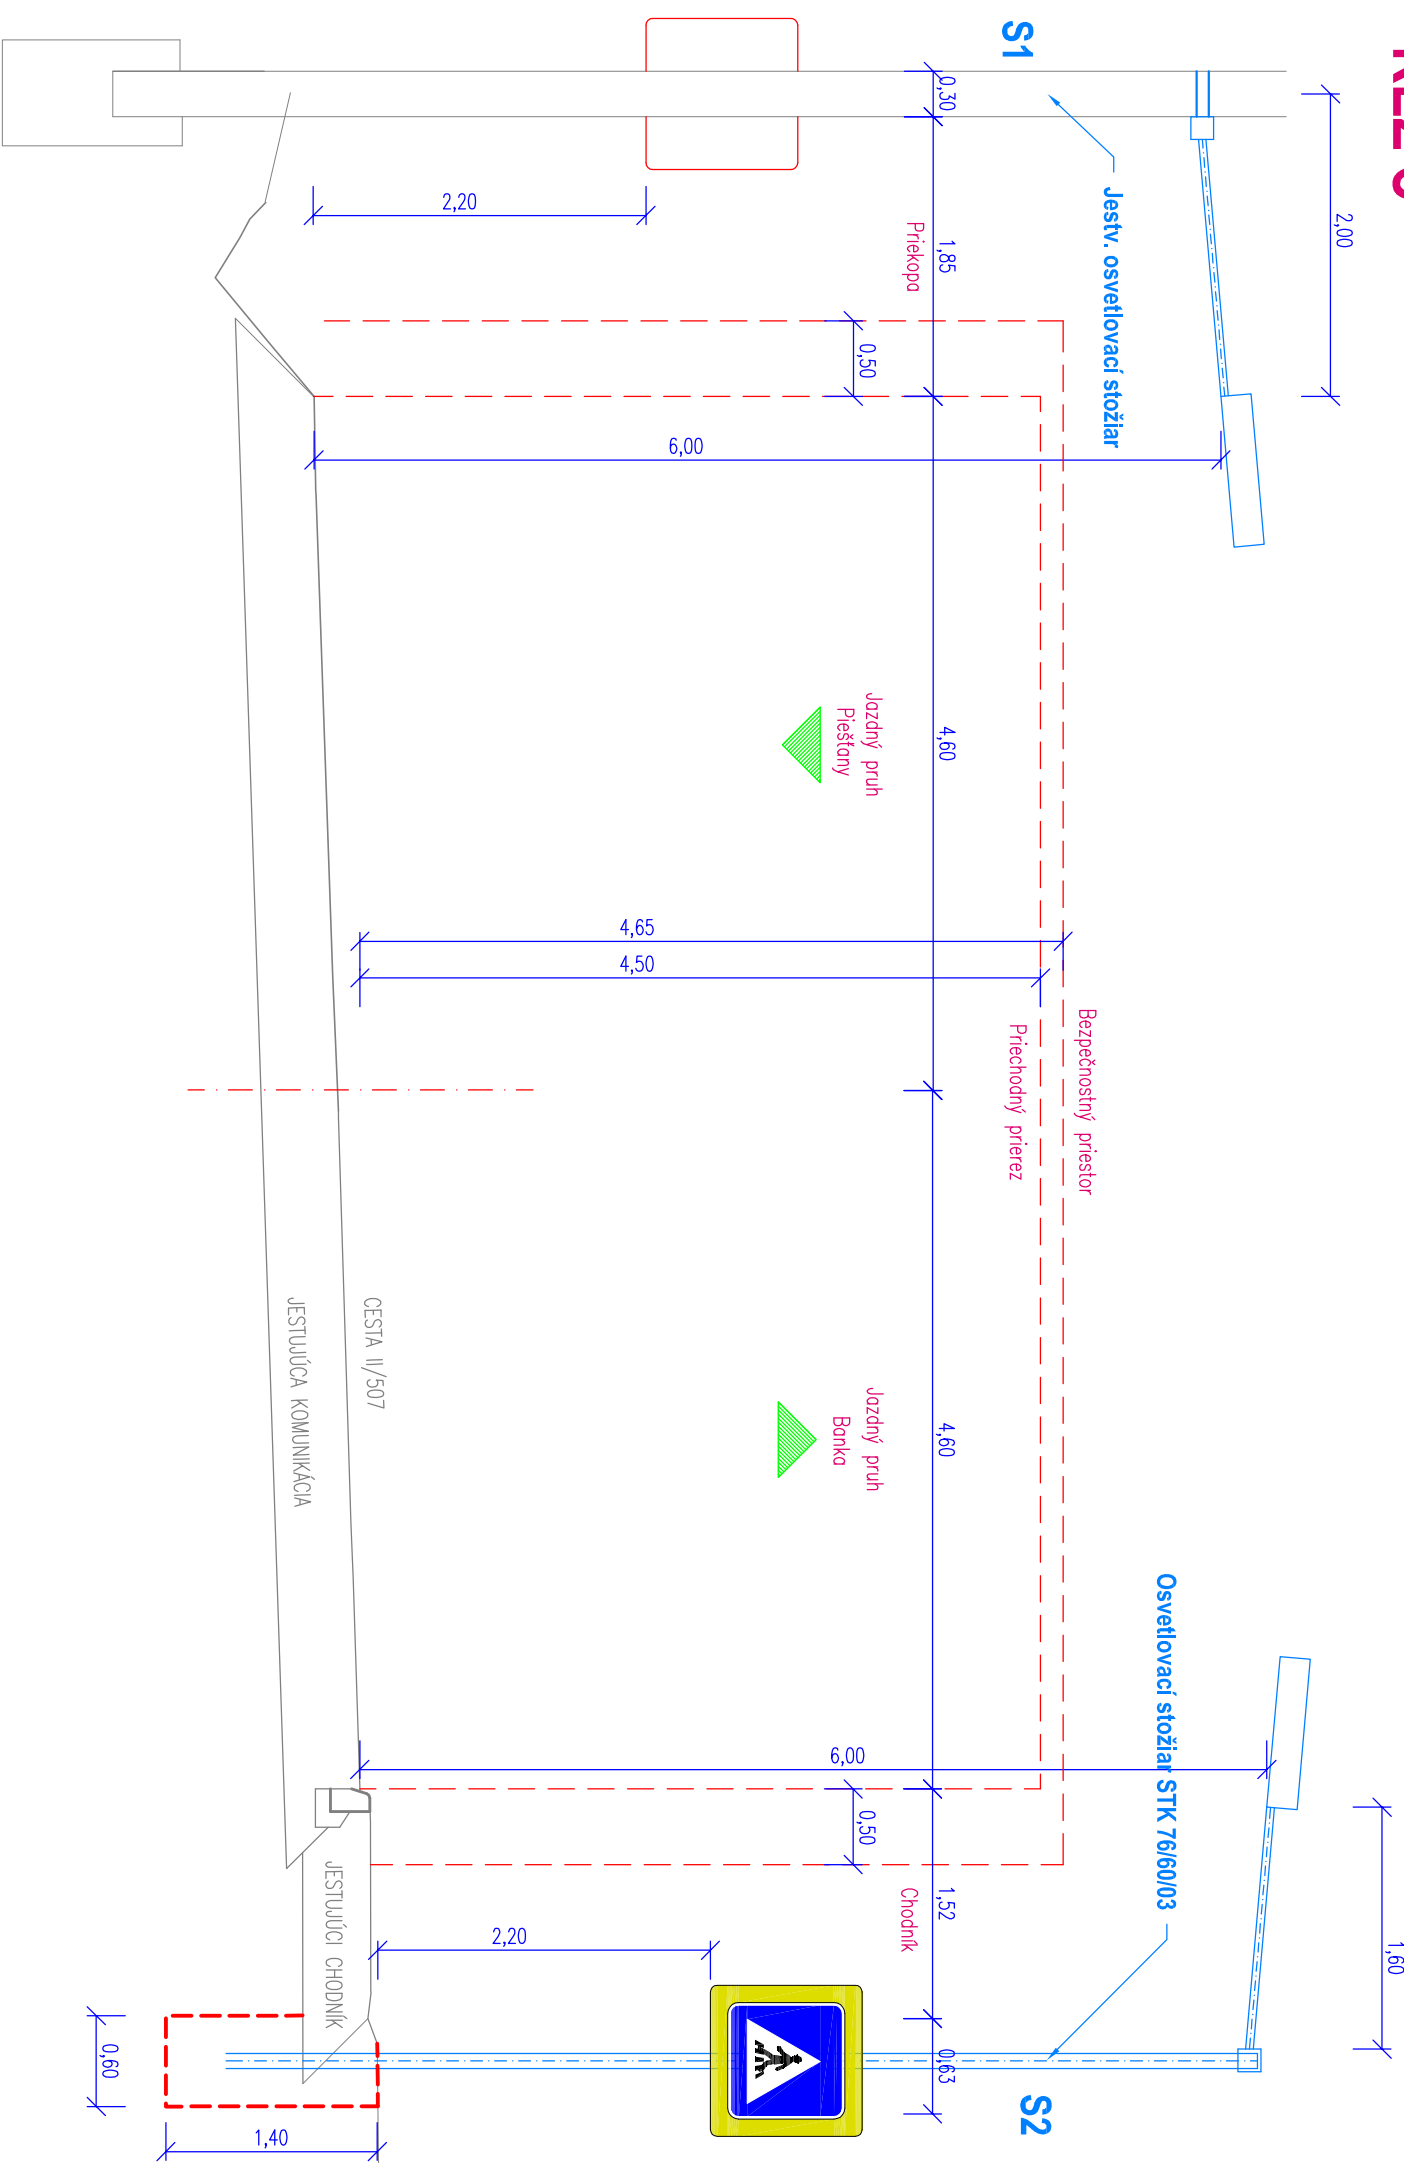

PRED ZAHÁJENÍM VÝKOPÝCH PRÁČ JE NUTNÉ VYTÝČIŤ
VŠETKY INŽINIERSKE SIEŤE ICH SPRÁVCAMI

Súradňový systém : S-JTSK
Výškový systém : B.p.v.

HLAVNÝ INŽINIER PROJEKTU		Ing. Igor ŠEVČÍK	
ZODPOVEDNÝ PROJEKTANT		Ján DONKO	
VÝKONOVATEĽ		Ján DONKO	
INVESTOR		TTSK, Štátna ulica 10, 917 01 Trnava	
KLASIFIKÁCIA PROJEKTU		45.23.1	
STAVBA		MODERNIZÁCIA CESTY III/499 BANKA	
OBJEKT		SO 02 OSVETLENIE PRIECHODOV PRE CHODCOV	
VÝKRES		VZOROVÉ PRIEČNE REZY	
PROJEKTANT :		ARGUS-DS, s.r.o.	
ZODPOVEDNÝ PROJEKTANT		Dolný Štánek 1, 911 01 Trnava	
VÝKONOVATEĽ		tel.: 032 658 36 31, 0905 322 789	
INVESTOR		e-mail: argus@argus-ds.sk, www.argus-ds.sk	
