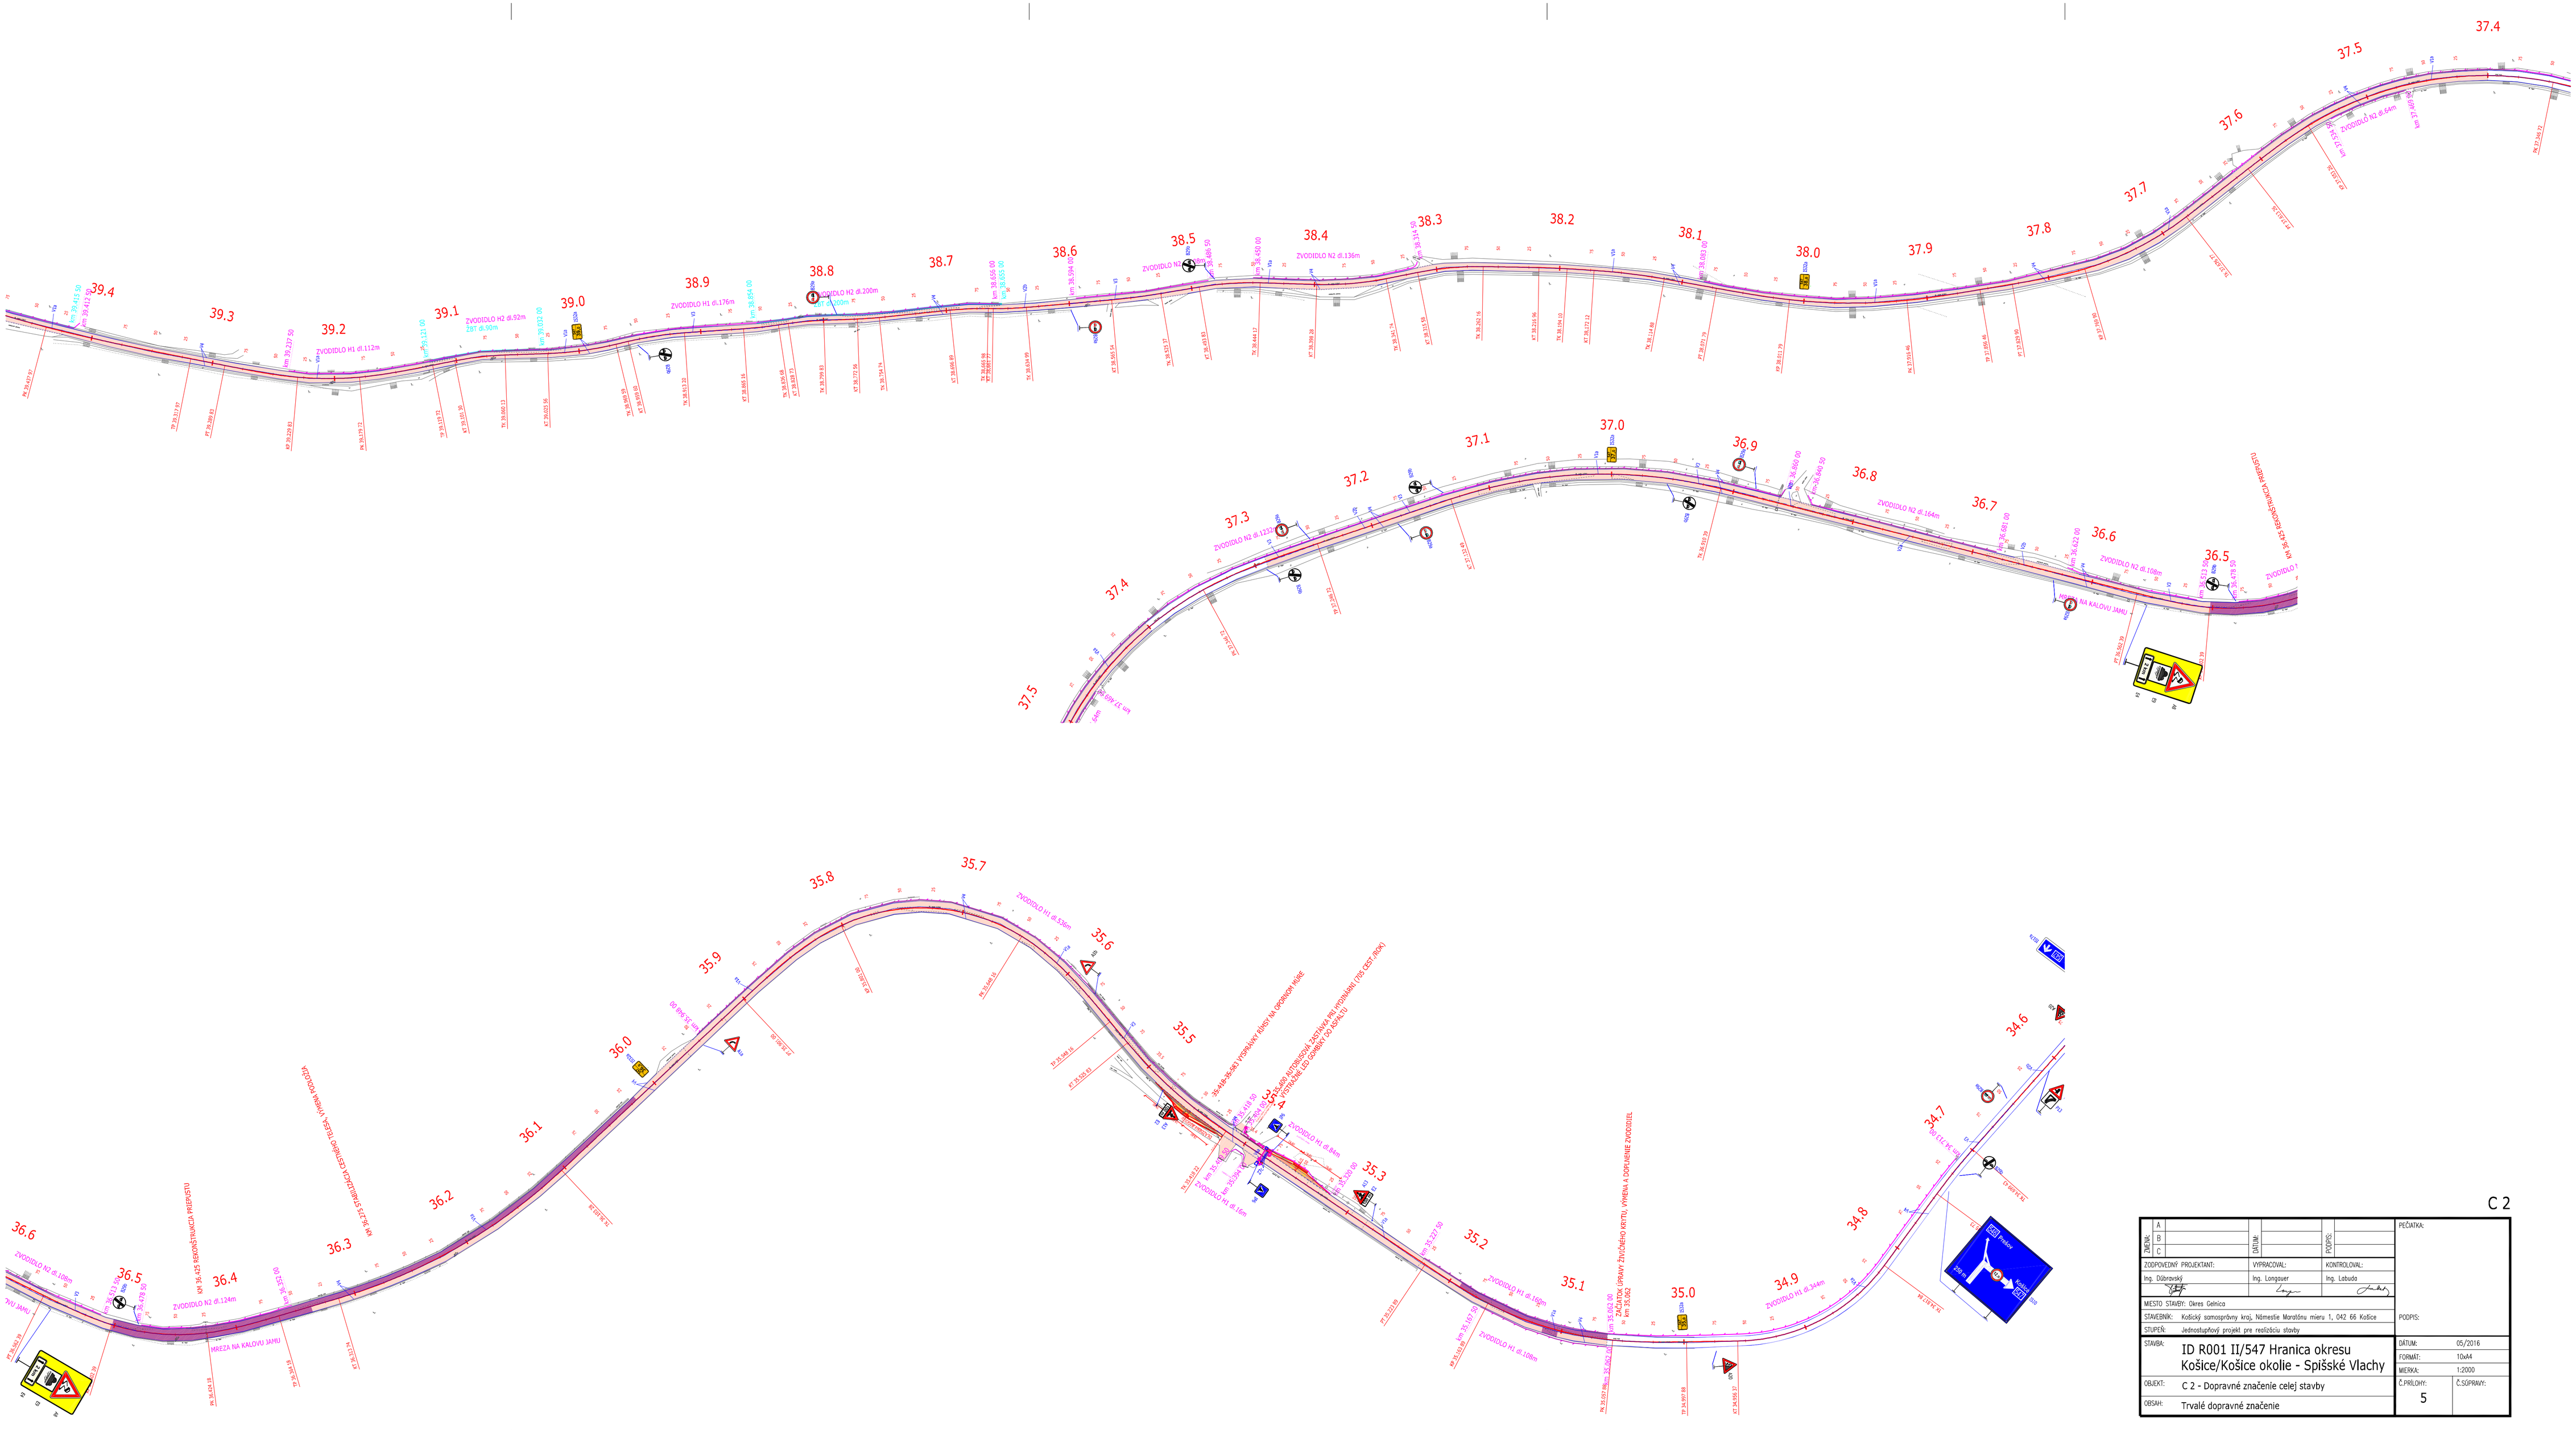
39.4
39.3
39.2
39.1
39.0
38.9
38.8
38.7
38.6
38.5
38.4
38.3
38.2
38.1
38.0
37.9
37.8
37.7
37.6
37.5
37.4
37.3
37.2
37.1
37.0
36.9
36.8
36.7
36.6
36.5
35.8
35.7
35.6
35.5
35.3
35.2
35.1
35.0
34.9
34.8
34.7
34.6
ZVODIDLO H1 dl.112m
ZVODIDLO H2 dl.92m
ZVODIDLO H1 dl.176m
ZVODIDLO H2 dl.200m
ZVODIDLO N2 dl.136m
ZVODIDLO N2 dl.164m
ZVODIDLO N2 dl.108m
ZVODIDLO N2 dl.124m
ZVODIDLO H1 dl.53m
ZVODIDLO H1 dl.8m
ZVODIDLO H1 dl.14m
ZVODIDLO H1 dl.16m
ZVODIDLO H1 dl.108m
ZVODIDLO H1 dl.34m
ZVODIDLO N2 dl.64m
ZVODIDLO N2 dl.122m
ZVODIDLO N2 dl.108m
ZVODIDLO N2 dl.64m
HREZA NA KALDVÁJ JAMU
Na KALDVÁJ JAMU
ZVODIDLO
km 35,602 ZAČIATOK ÚPRAVY ŠVIDLOVÉHO KRYTU, VYMENA A DOPLNENIE ZVODIDIEL
km 35,362
km 35,400 SO
