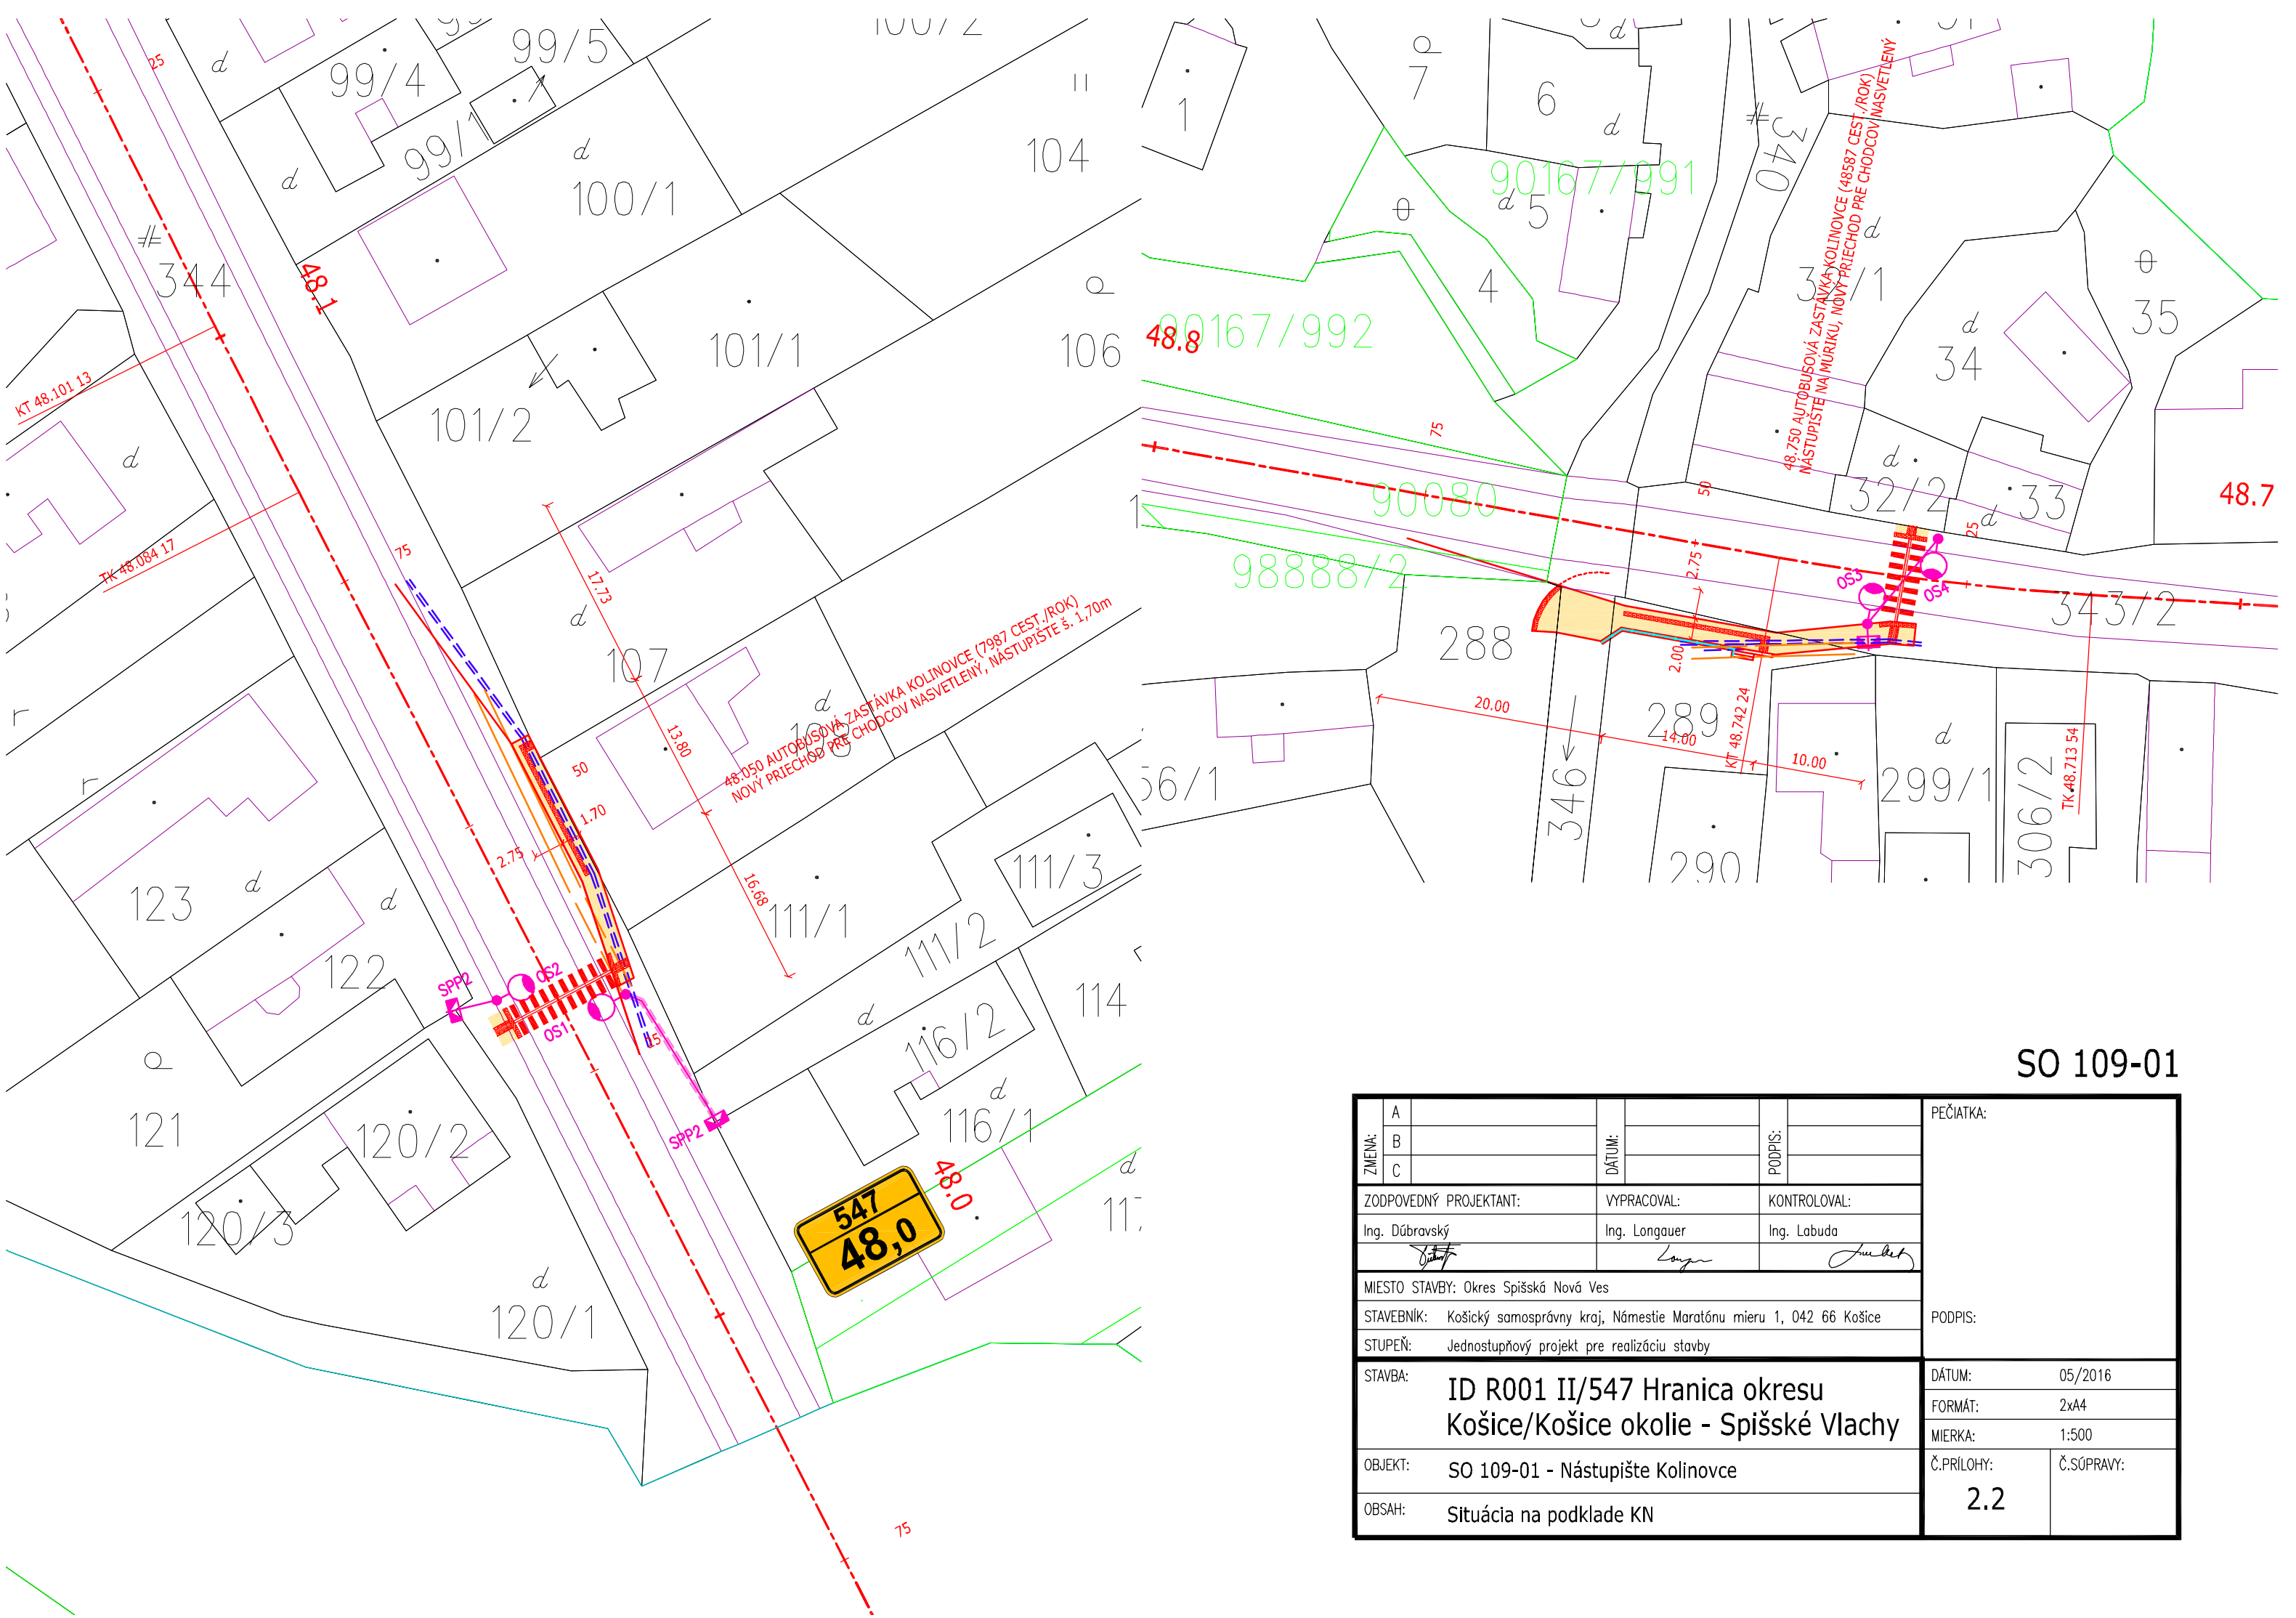

SO 109-01

ZMENA:	A		DÁTUM:		PODPIS:
	B				
	C				
ZODPOVEDNÝ PROJEKTANT:		VYPRACOVAL:		KONTROLOVAL:	
Ing. Dúbravský		Ing. Longauer		Ing. Labuda	
MIESTO STAVBY: Okres Spišská Nová Ves					
STAVEBNÍK: Košický samosprávny kraj, Námestie Maratónu mieru 1, 042 66 Košice					
STUPEŇ: Jednostupňový projekt pre realizáciu stavby					

PEČIATKA:

PODPIS:

STAVBA:	ID R001 II/547 Hranica okresu Košice/Košice okolie - Spišské Vlachy	DÁTUM:	05/2016
		FORMÁT:	2xA4
		MIERKA:	1:500
OBJEKT:	SO 109-01 - Nástupište Kolinovce	Č.PRÍLOHY: 2.2	Č.SÚPRAVY:
OBSAH:	Situácia na podklade KN		