


INŽINIERSKOGEOLOGICKÁ DOKUMENTÁCIA
ARCHÍVNEHO VRTU VJ-1

Názov úlohy: II/547 Hranica okresu Košice /Košice-okolie
– Spišské Vlachy

Číslo úlohy: 2016 – 011

Príloha č.: 4

SITUÁCIA PRIESKUMNÝCH SOND
M 1 : 1 000

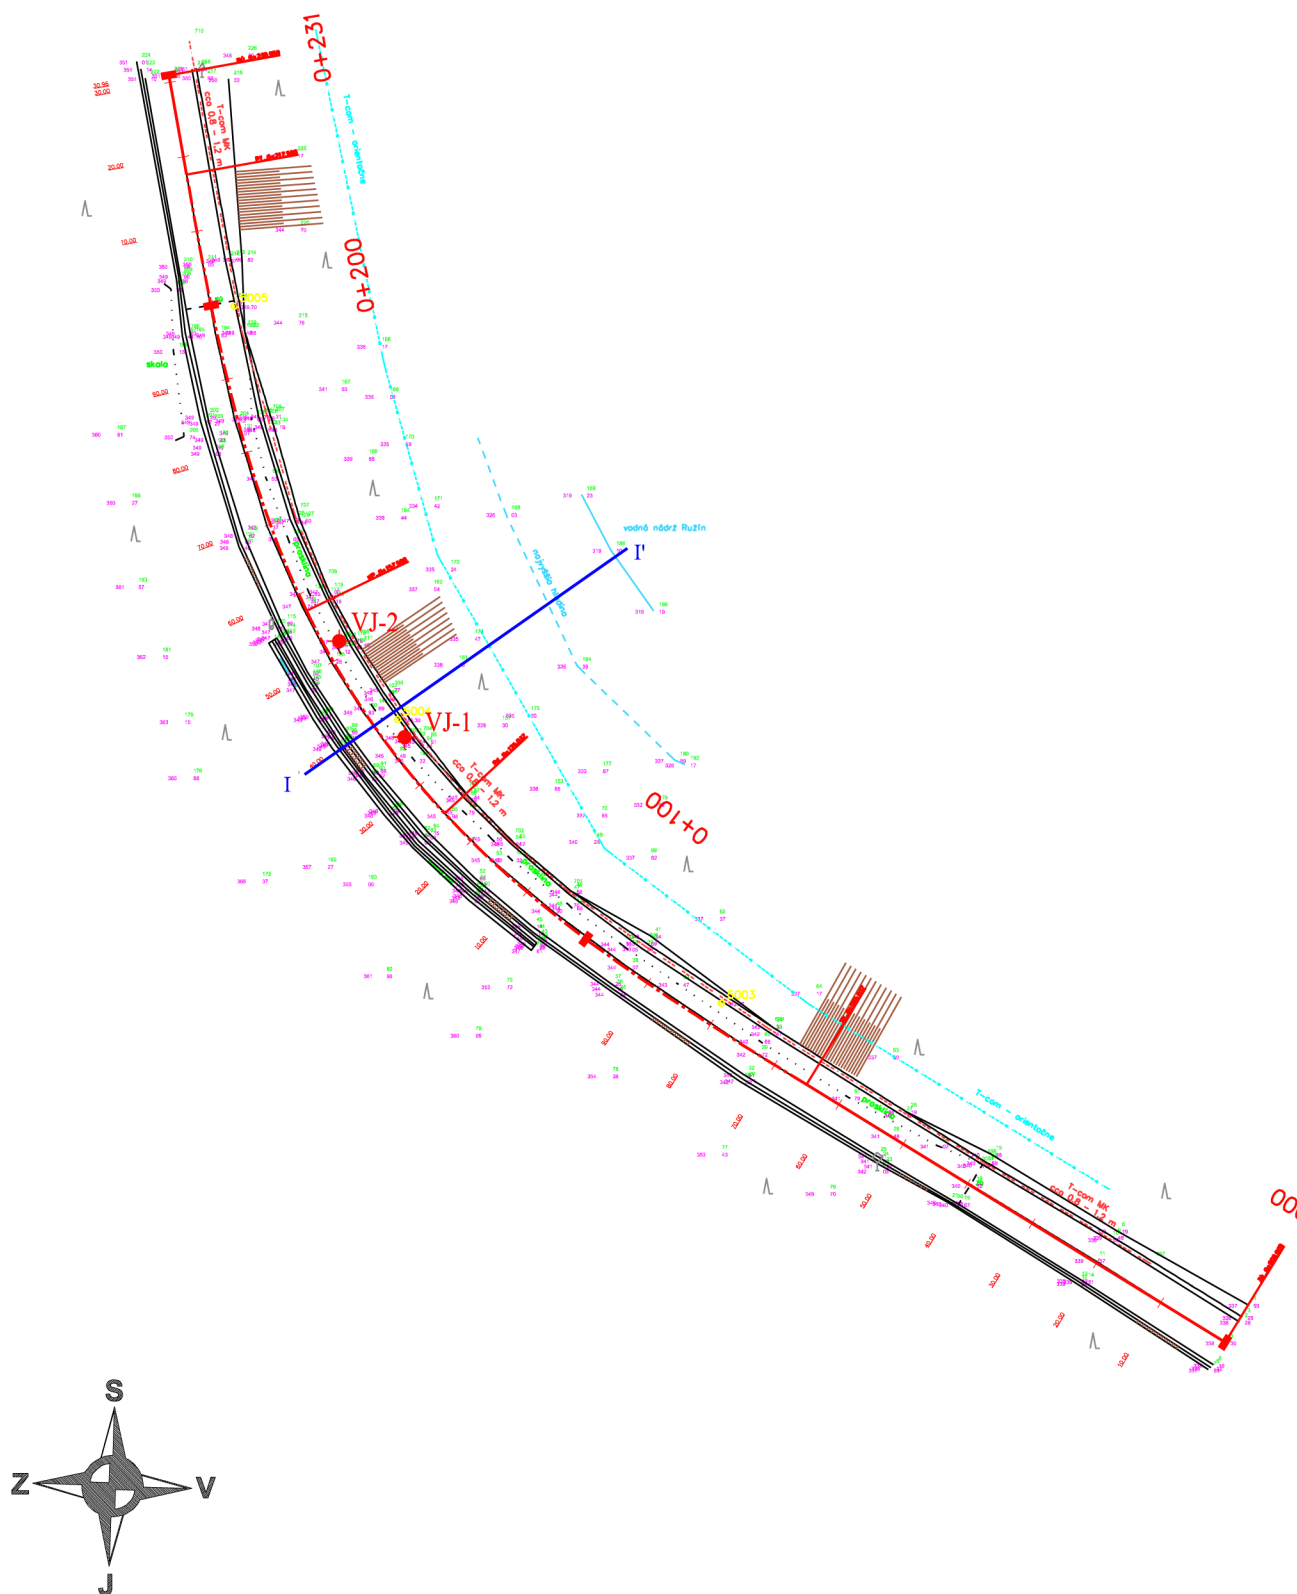

VYSVETLIVKY:

- ◆ VJ-1 - prieskumný IG vrt
- I—I' - inžinierskogeologický rez

Príloha č.:

Etapa.....: orientačná IGP

Obstarávateľ.: ISPO, s.r.o.

Vrtal.....:
 Súprava.....: UGB 50M
 Vrtmajster...: Takáč
 Doba vrtania.: 22.11.2010
 Geológ.....: Ing. Polaščinová

Mierka hĺbok 1:100

Hĺbka vrtu.....: 5.0 m

[illegible]

PRIEČNY INŽINIERSKOGEOLOGICKÝ REZ I - I'
 MIĚKA 1 : 200
 STANIČENIE: 0 + 040,00

