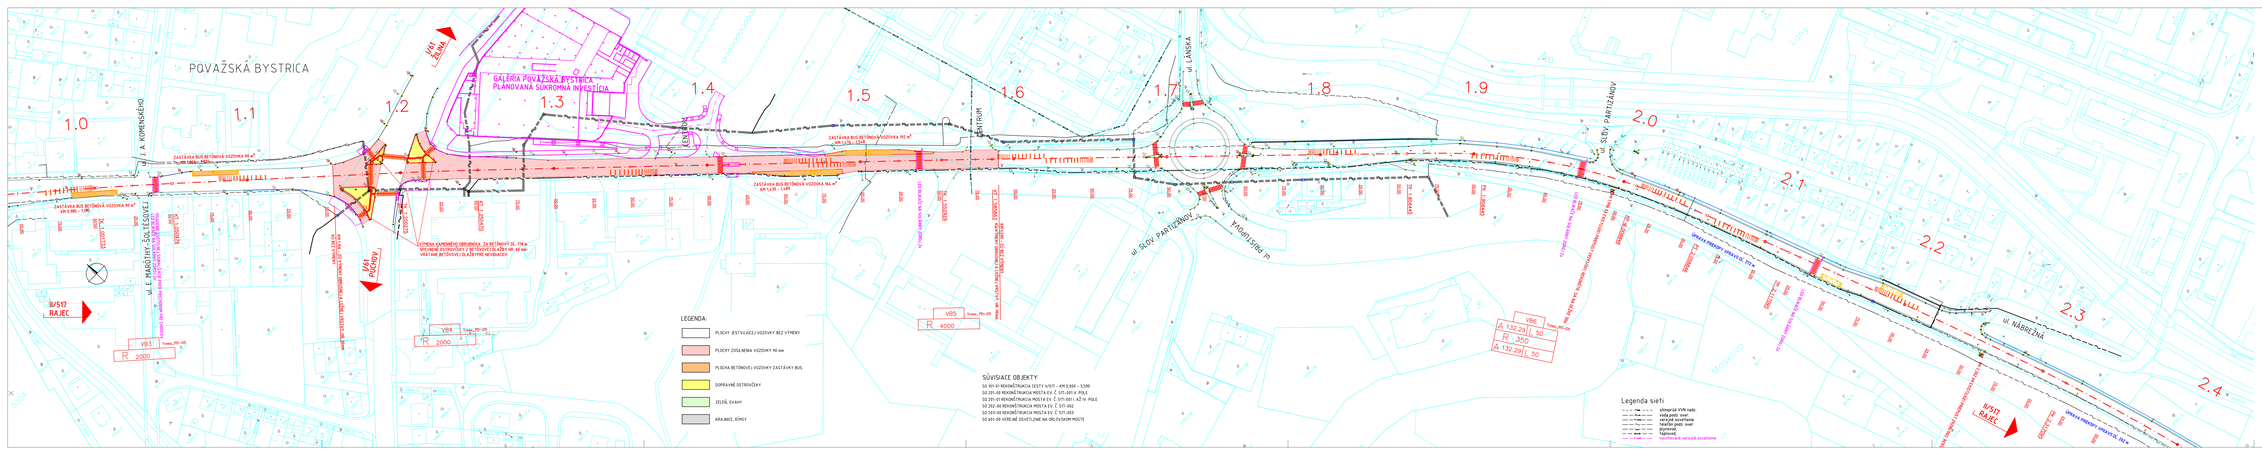
POVAŽSKÁ BYSTRICA
GALÉRIA POVAŽSKÁ BYSTRICA
PLÁNOVANÁ SÚKROMNÁ INVESTÍCIA
ul. A. KOMENSKÉHO
ul. E. MARGITAY-ŠOLTÉSOVEJ
ul. SLOV. PARTIZÁNOV
ul. NÁBREŽNÁ
ul. LÁNSKA
II/517 RAJEC
II/517 RAJEC
1.0
1.1
1.2
1.3
1.4
1.5
1.6
1.7
1.8
1.9
2.0
2.1
2.2
2.3
2.4
ZASTÁVKA BUS BETÓNOVÁ VOZOVKA 10 m²
ZASTÁVKA BUS BETÓNOVÁ VOZOVKA 90 m²
KM 0,585 - 1,045
ZASTÁVKA BUS BETÓNOVÁ VOZOVKA 192 m²
KM 1,678 - 1,868
ZASTÁVKA BUS BETÓNOVÁ VOZOVKA 164 m²
KM 1,420 - 1,649
ÚPRAVA KAMENNÉHO OBRUBNÍKA, ZA BETÓNOVÝ OC. 178 m
SPEVNENÉ OSTROVČEKY Z BETÓNOVEJ DLAŽBY HR. 60 mm
