

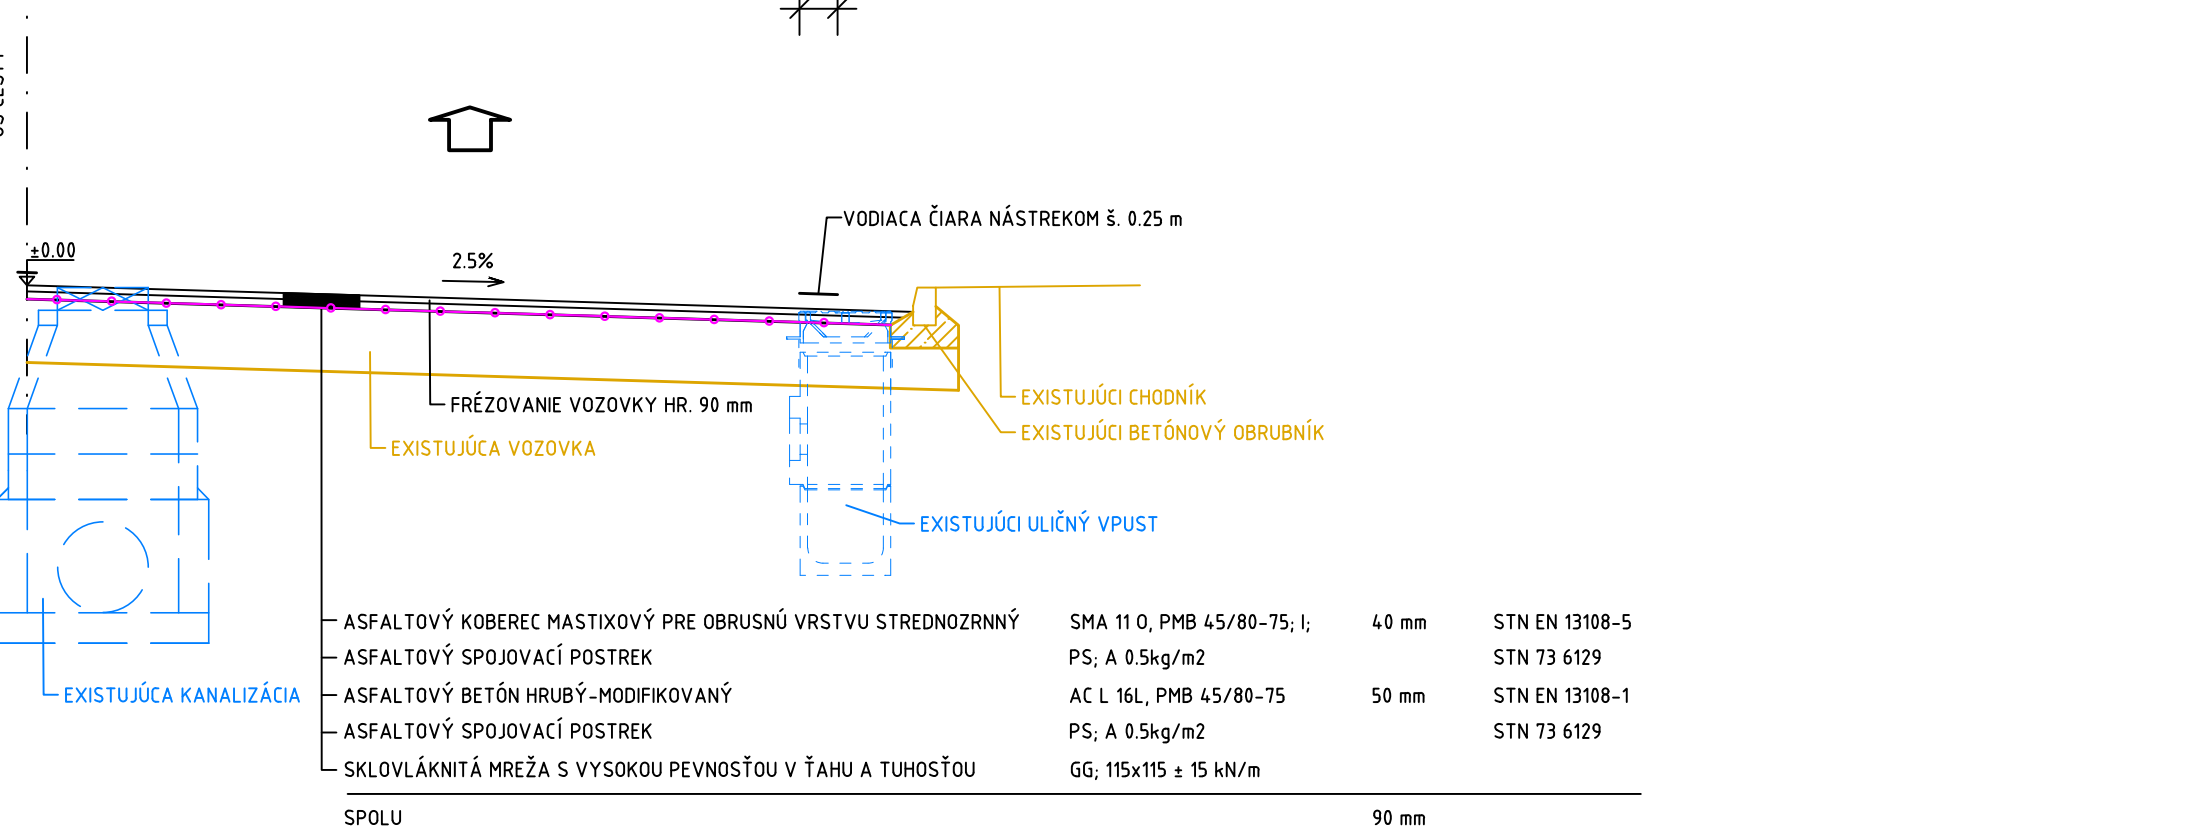
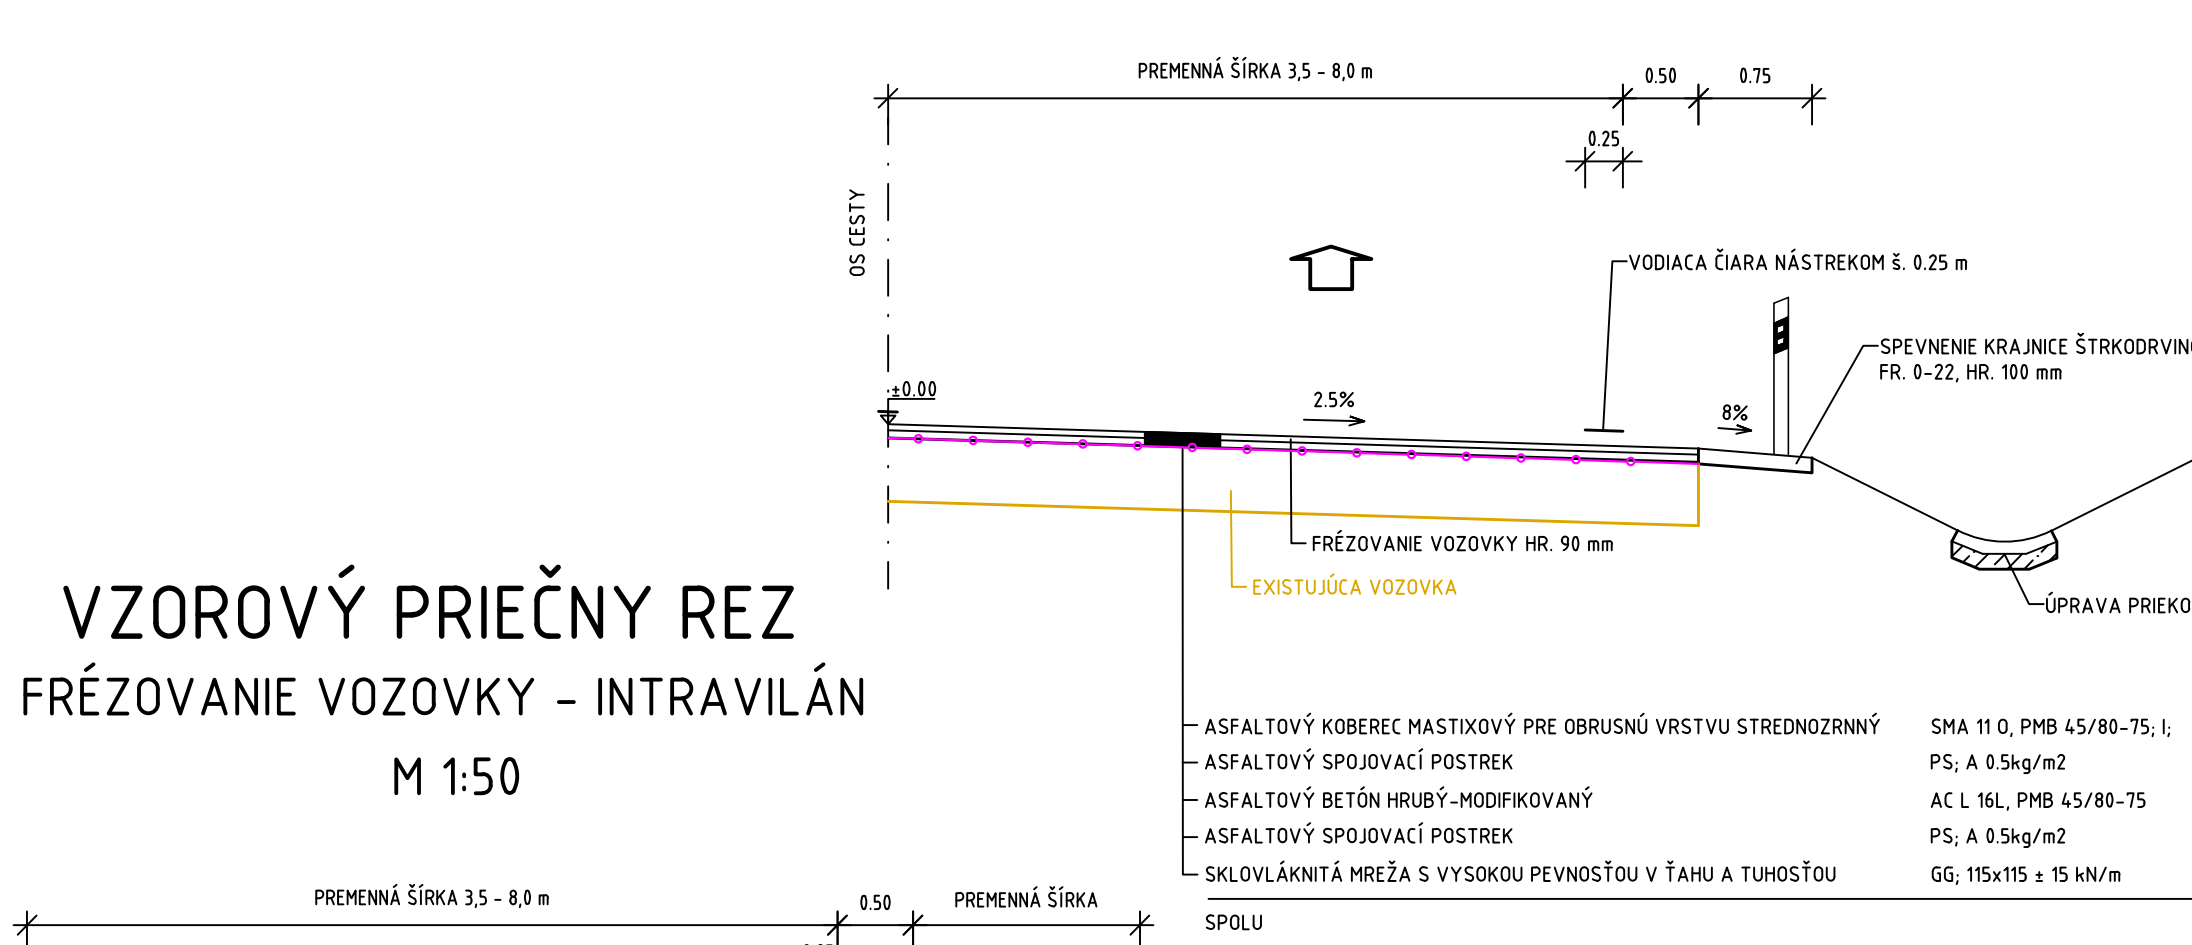




VZOROVÝ PRIEČNY REZ
FRÉZOVANIE VOZOVKY SO SPEVNENÍM KRAJNICE
M 1:50

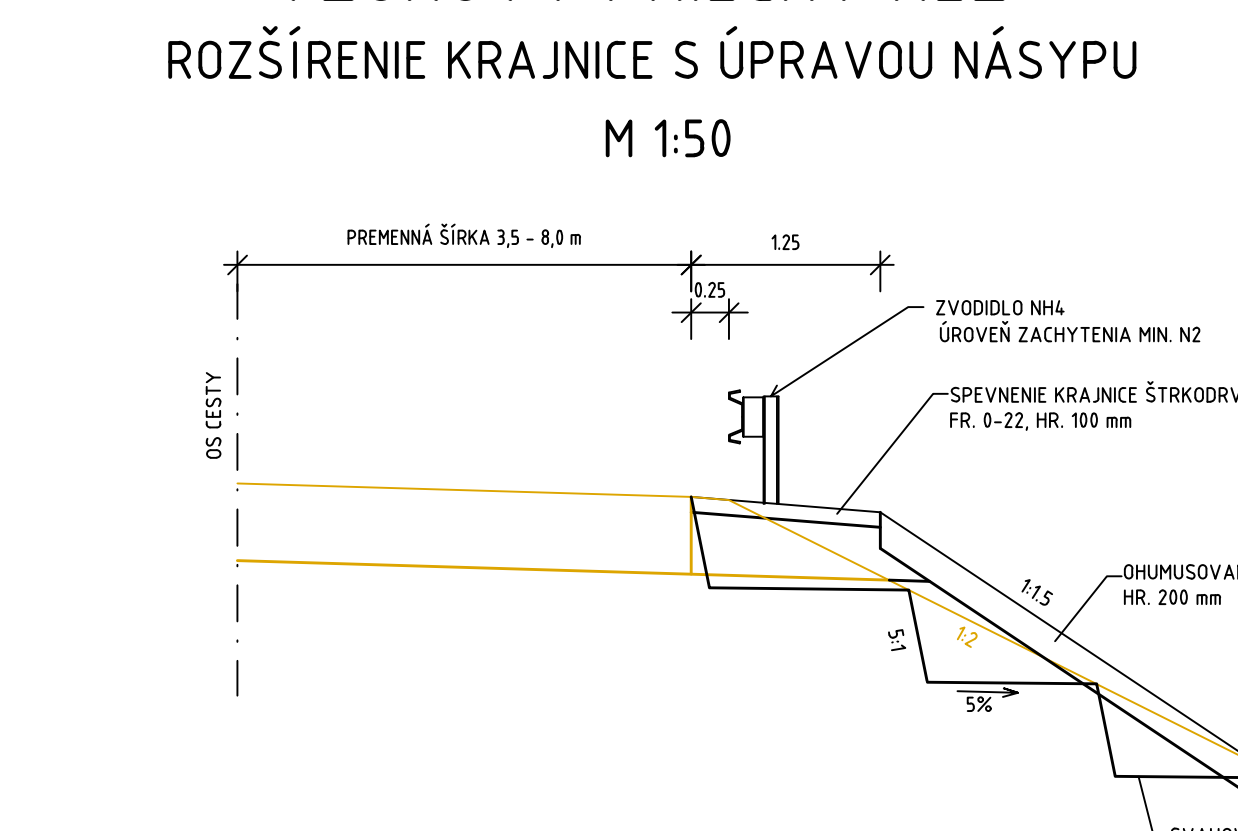

VZOROVÝ PRIEČNY REZ
AUTOBUSOVÁ ZASTÁVKA S CHODNÍKOM
M 1:50

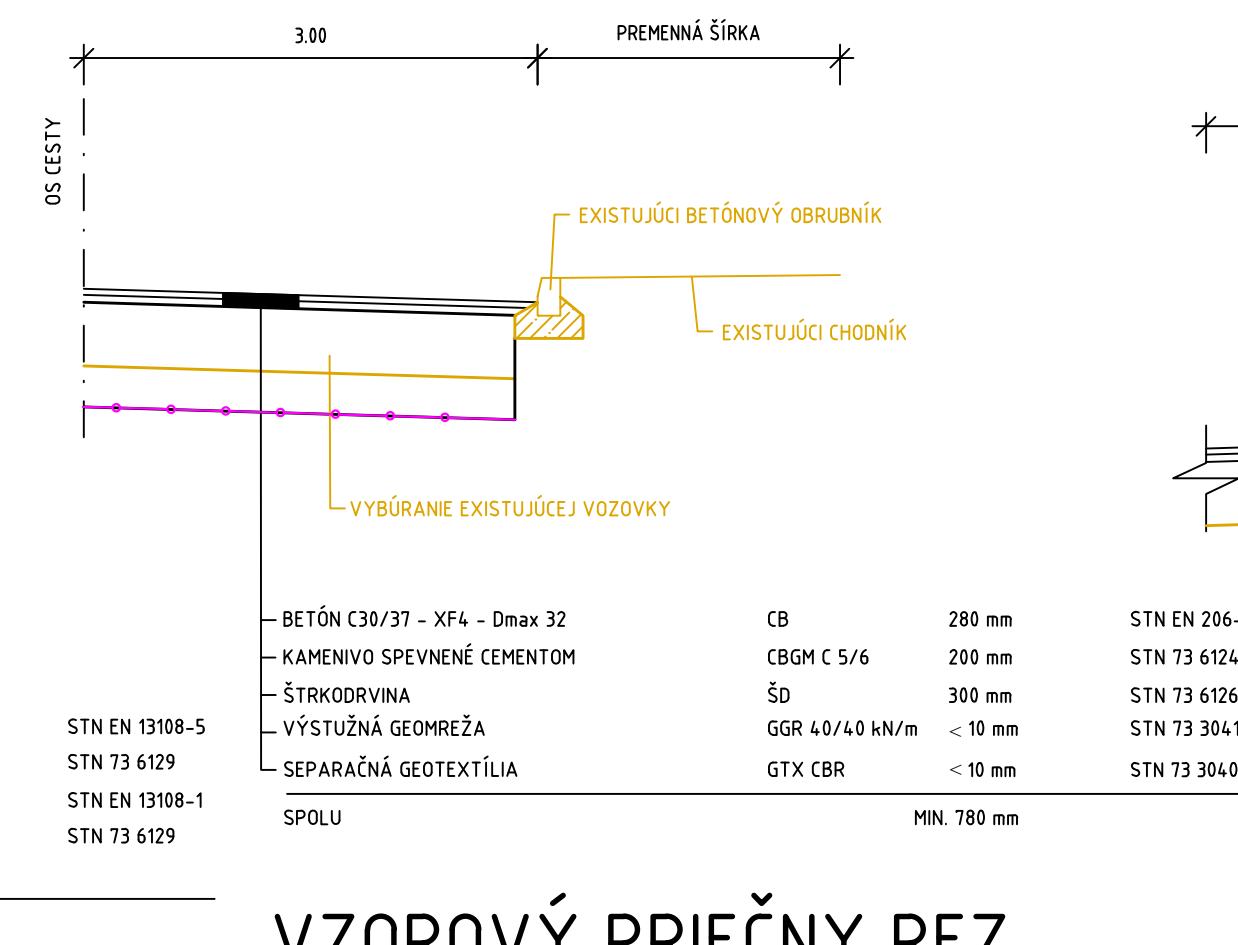

VZOROVÝ PRIEČNY REZ
DOPRAVNÝ OSTROVČEK V MIESTE PRIECHODU PRE CHODCOV
M 1:50

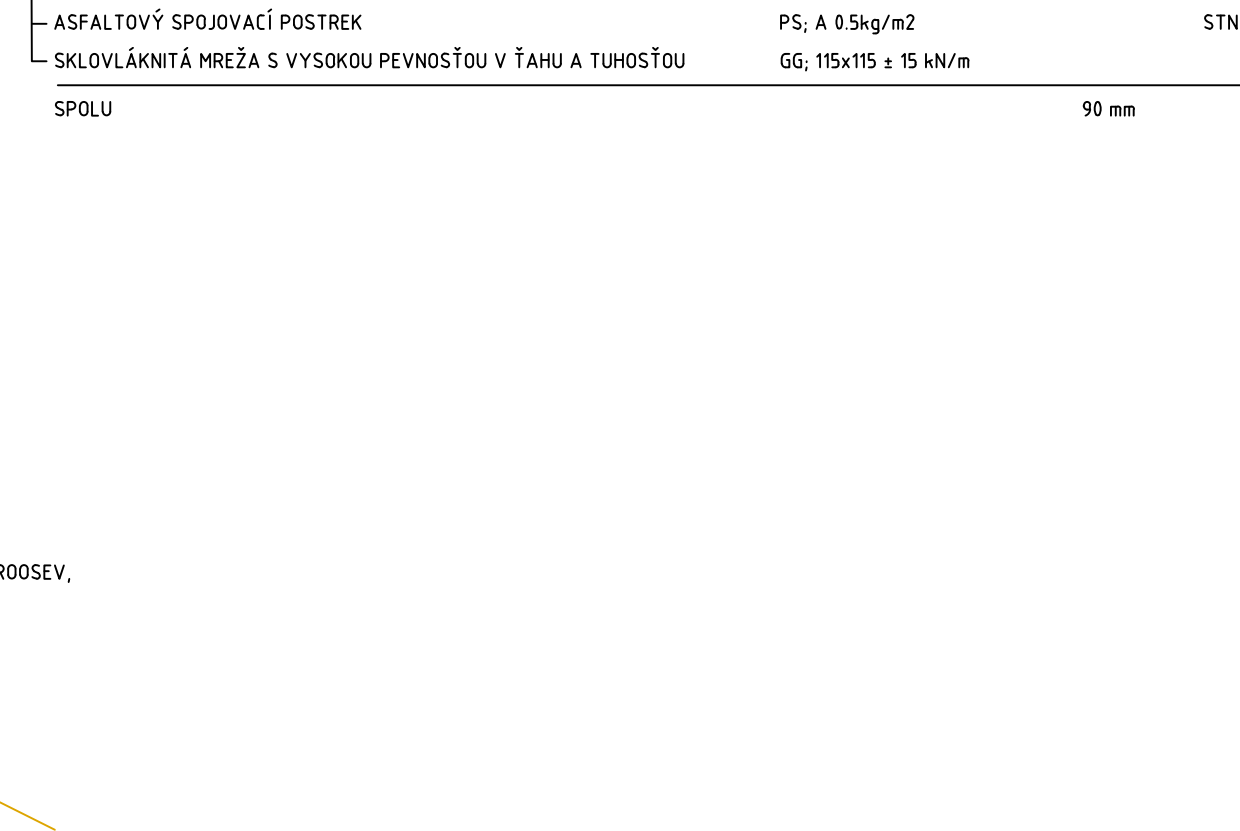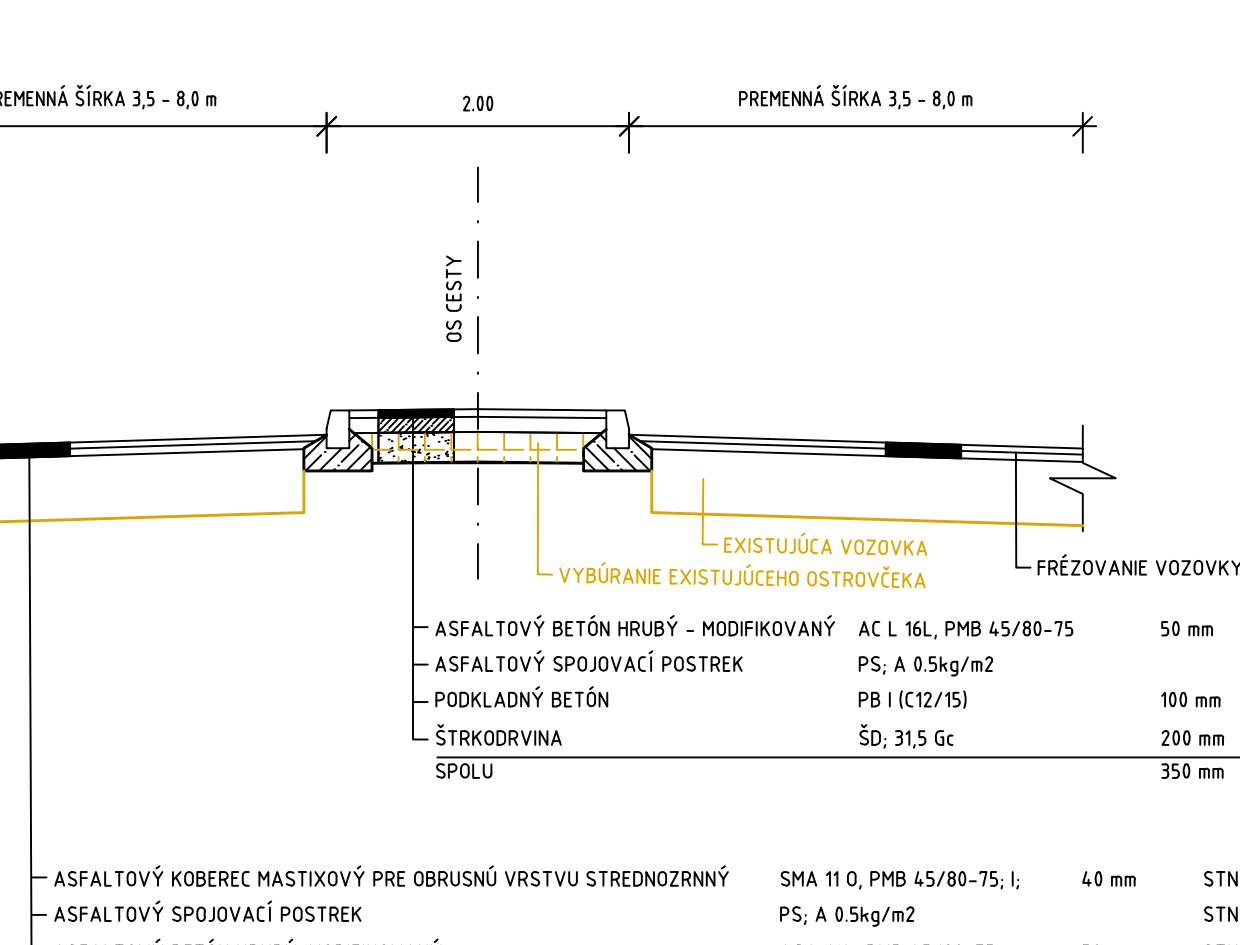

VZOROVÝ PRIEČNY REZ
ROZŠÍRENIE KRAJNICE S ÚPRAVOU NÁSYPU
M 1:50




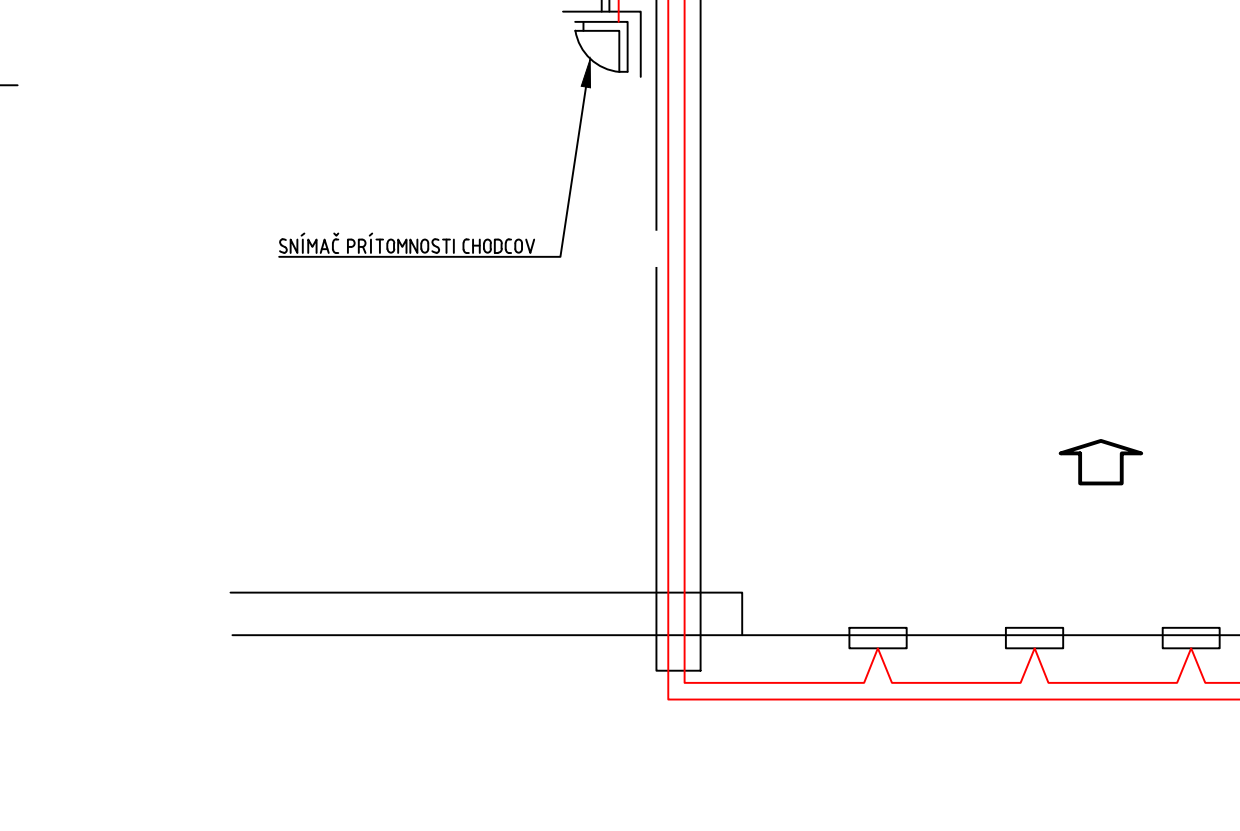


SCHÉMA VÝSTRAŽNÉHO OSVETLENIA PRECHODOV PRE CHODCOV

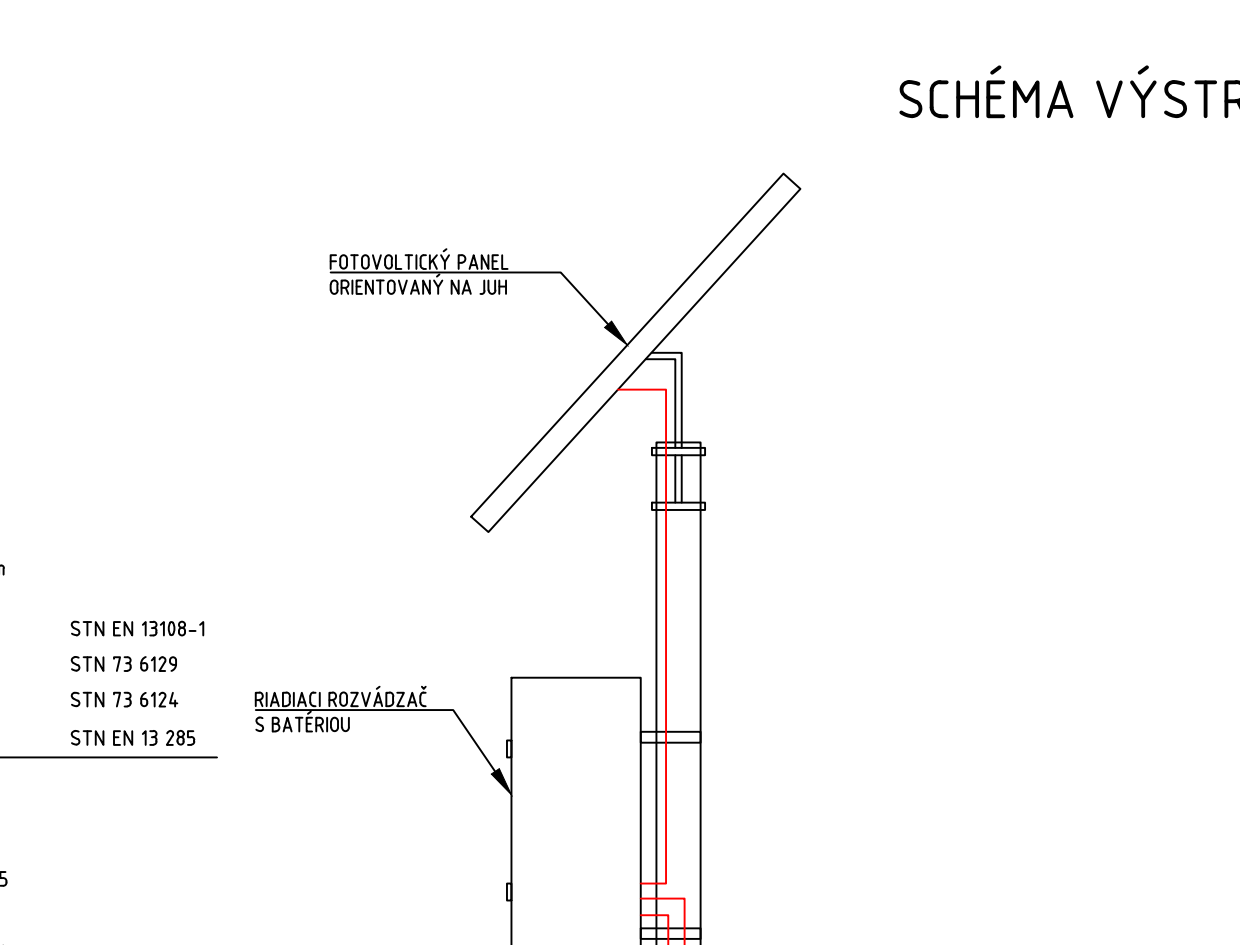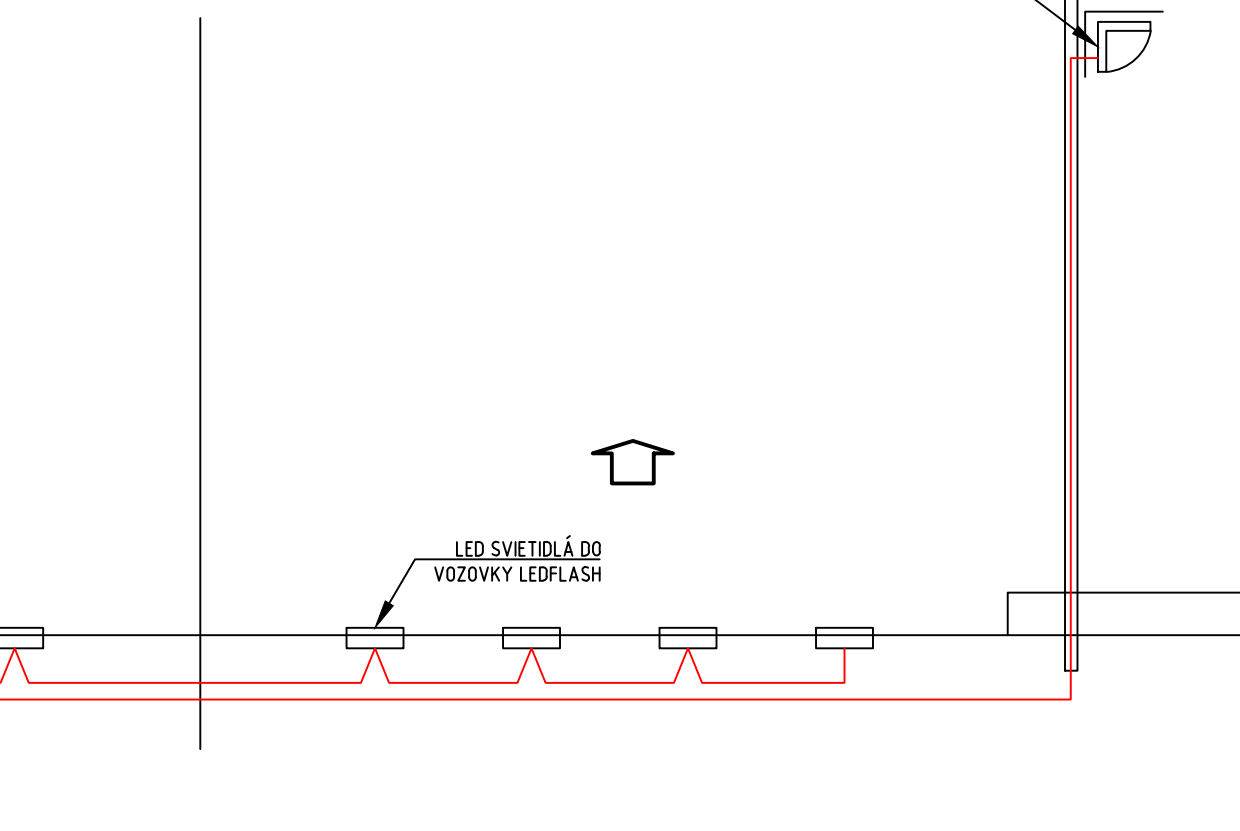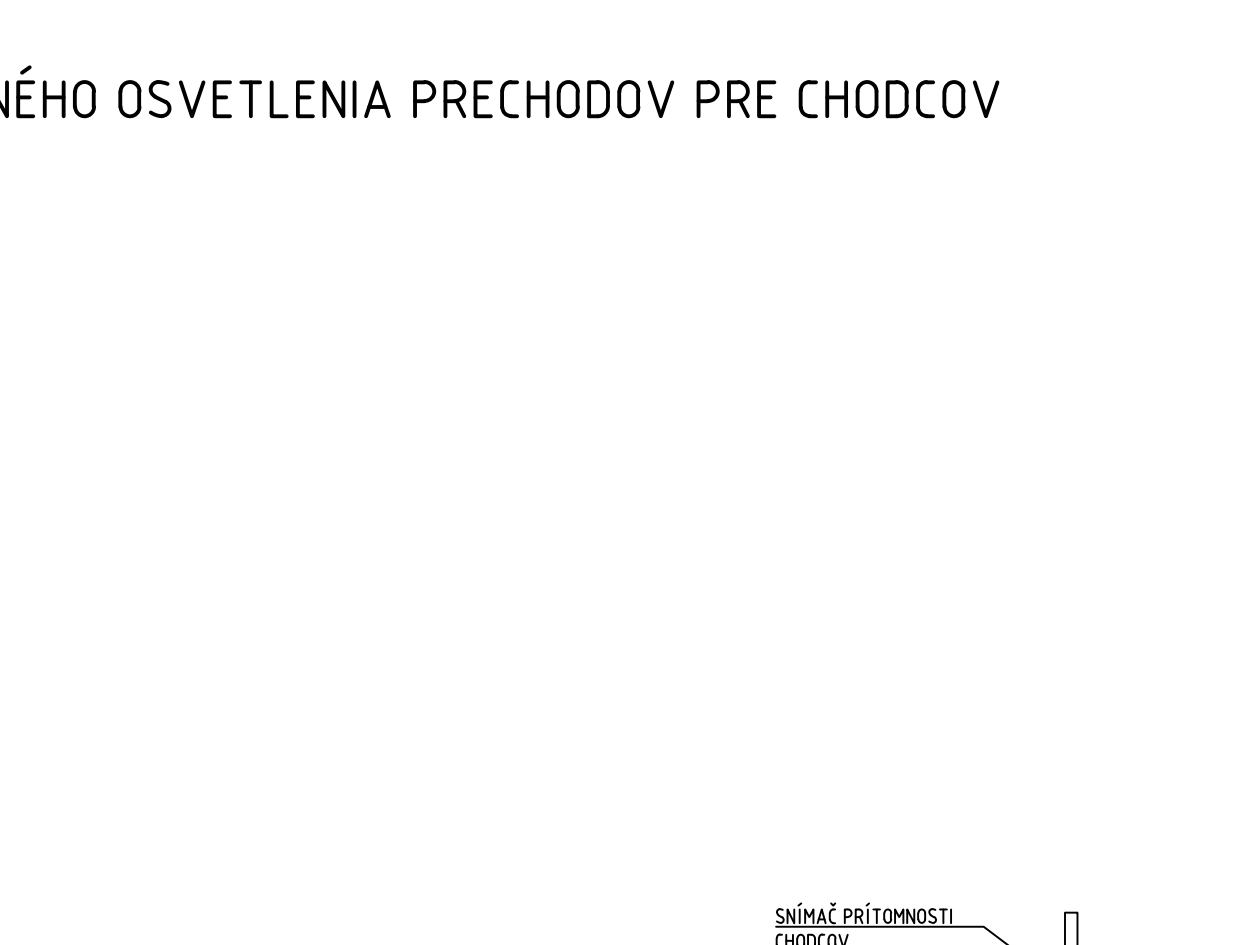

101-02

VYPRACOVAL: Ing. MONIKA JAKLOVSKÁ	HL. INŽ. PROJEKTU: Ing. MICHAL MATUŠKA	ZHOTOVITEĽ: AMBERG ENGINEERING
ZOD. PROJEKTANT: Ing. DUŠAN VONGREJ	TECH. KONTROLA: Ing. DUŠAN VONGREJ	Somolíckého 1/B, 811 06 Bratislava I. Telefón: +421 2 5930 8261 Fax: +421 2 5930 8260 E-mail: info@amberg.sk
OBJEDNAVATEĽ: Trenčiansky samosprávny kraj, K dolnej stanici 7282/20A, 911 01 Trenčín	KRAJ: Trenčiansky samosprávny kraj	OKRES: POVAŽSKÁ BYSTRICA
STAVBA: PROJEKT REKONŠTRUKCIA CESTY č. II/517 POVAŽSKÁ BYSTRICA (MOST ORLOVÉ) - DOMANIŽA	ČÍSLO ZÁKAZKY: AP-2016/180/01	STUPEŇ: DSP (DRS)
ČASŤ STAVBY: REKONŠTRUKCIA CESTY II/517 - KM 3,590 - 5,740	DÁTUM: 11/2016	FORMÁT: 6x4
PRÍLOHA: VZOROVÉ PRIEČNE REZY	ČÍSLO PRÍLOHY: 04	SÚPRAVA: