

DRUH POVRCHU ÚZEMIA:
KATASTRÁLNE ÚZEMIE:
OKRES:
KRAJ:

SKLONOVÉ POMERY:


ZVODIDLO:

KÔTY NIVELETY:

KÔTY TERÉNU:

POROVNÁVACIA ROVINA:
STANIČNIE:

SMEROVÉ POMERY:

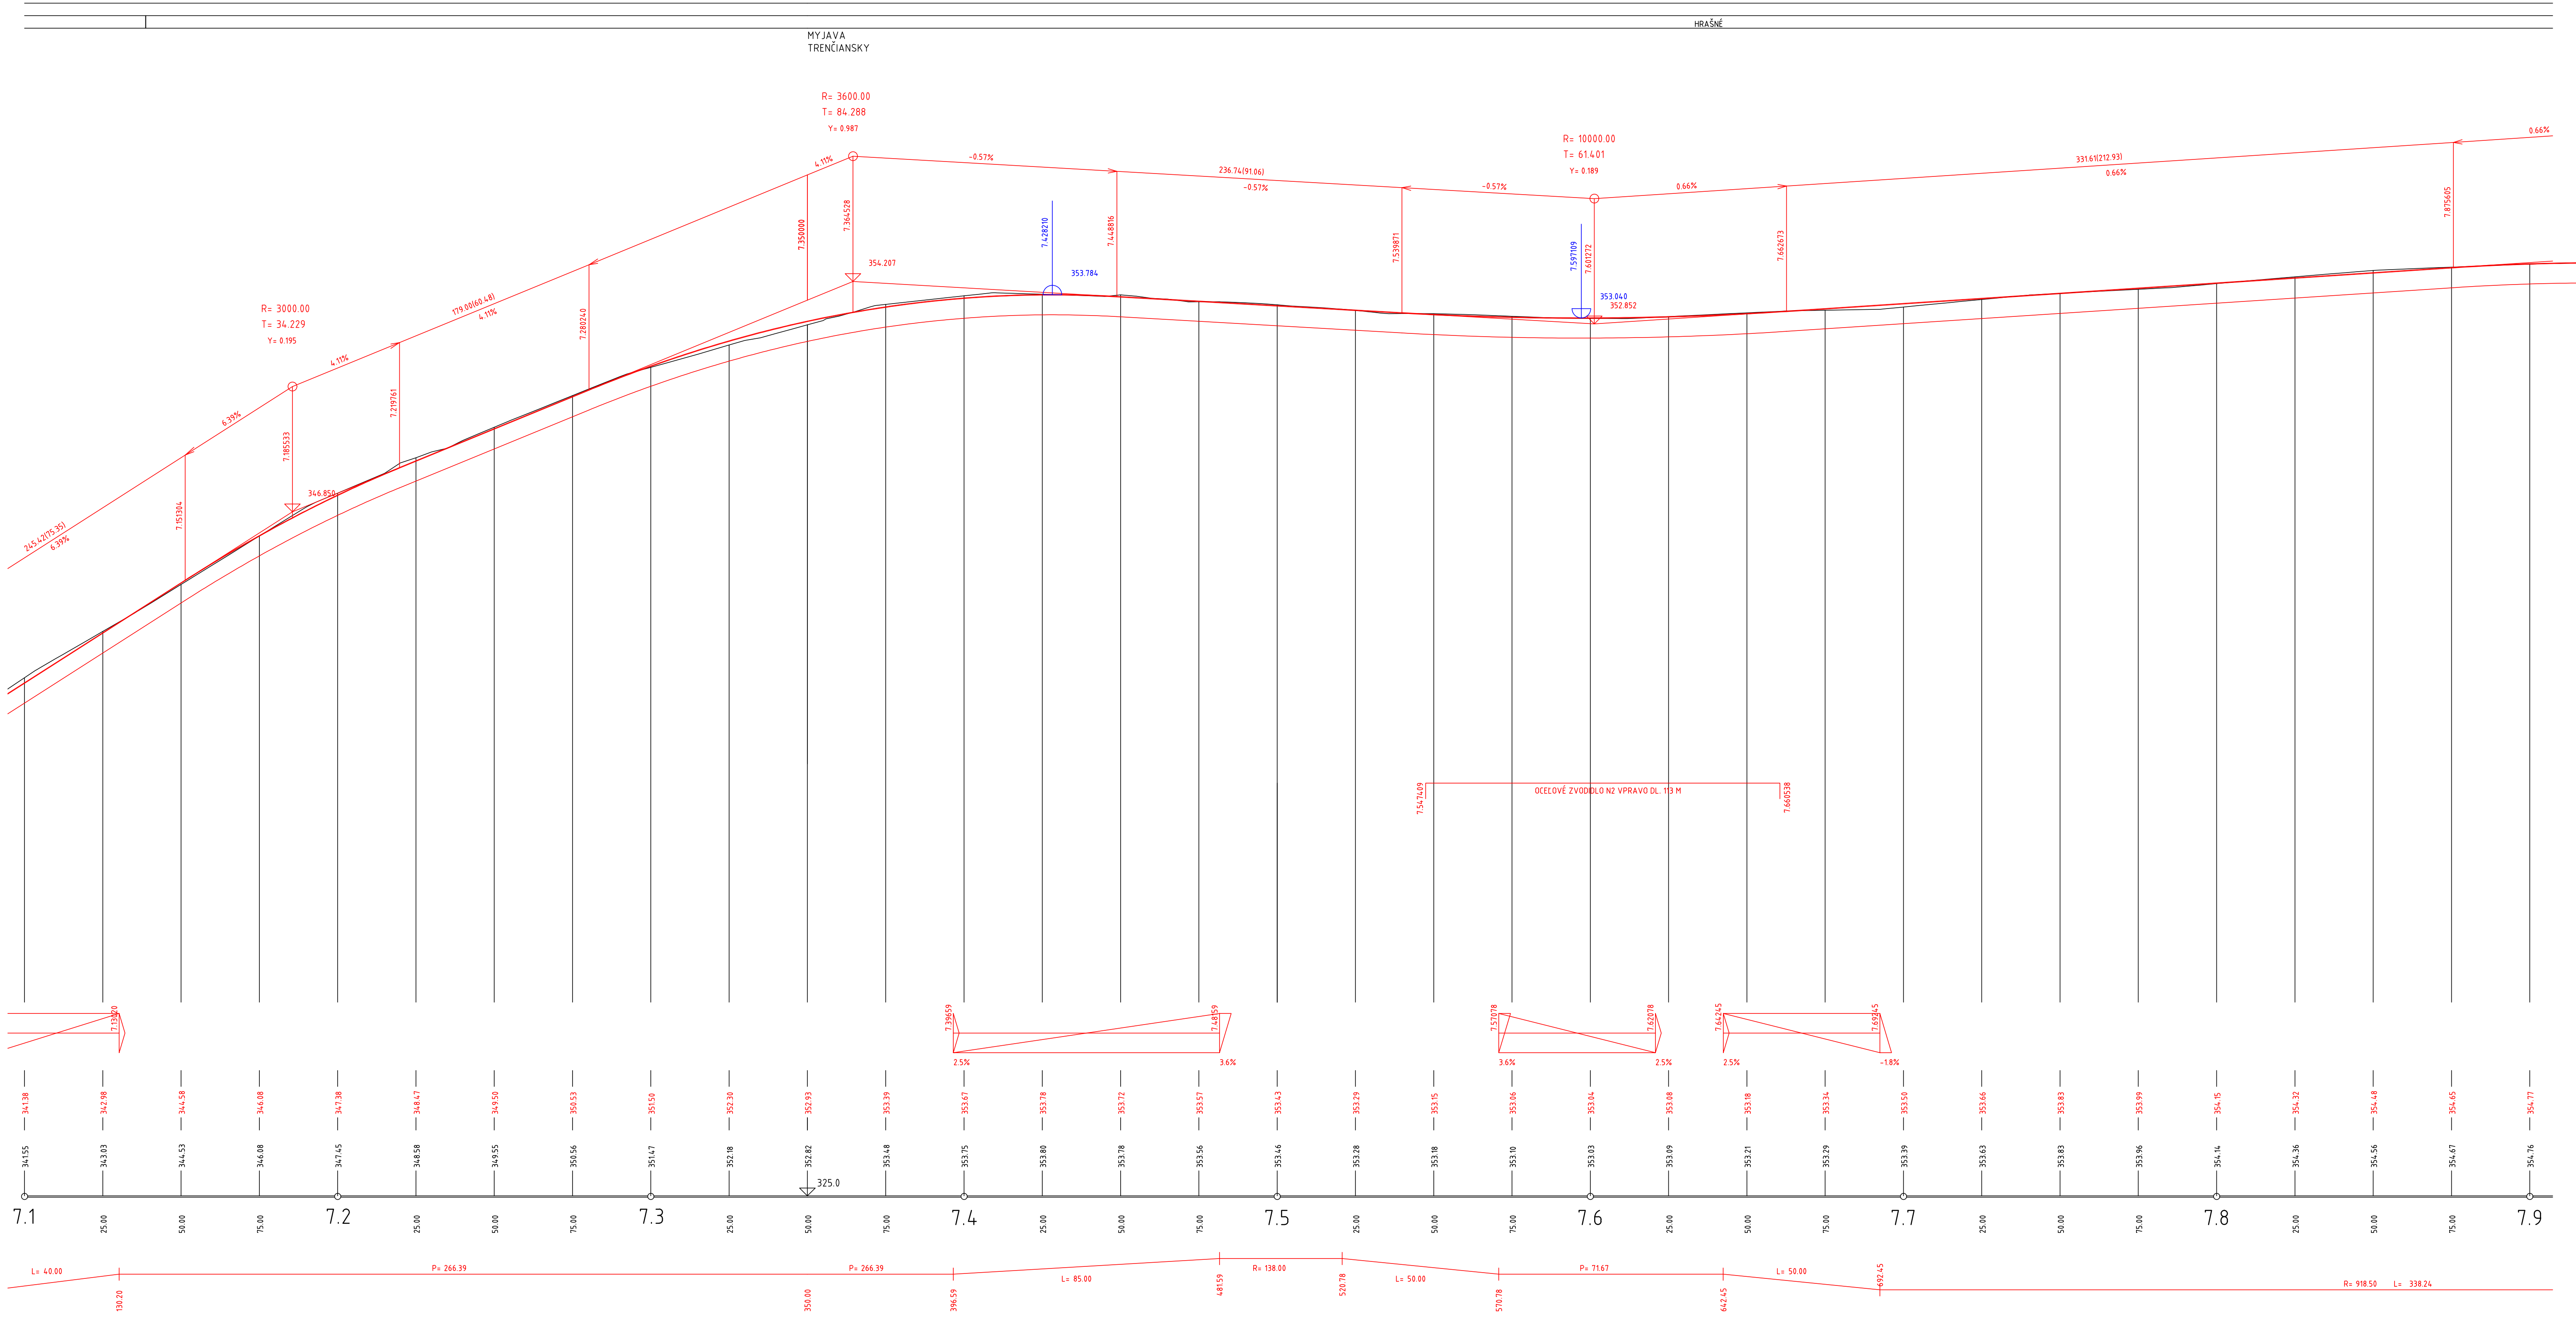

104-00

D

VYPRACOVAL: Ing. ZUZANA VARGOVÁ	HL. INŽ. PROJEKTU: Ing. LUBOSLAV NAGY	ZHOTOVITEĽ: AMBERG ENGINEERING
ZOD. PROJEKTANT: Ing. LUBOSLAV NAGY	TECH. KONTROLA: Ing. MARIÁN DUBRAVSKÝ	Somolíckého 1/8, 811 06 Bratislava I. Telefón: +421 2 59 308 261 Fax: +421 2 59 308 260 E-mail: info@amberg.sk
OBJEDNÁVATEĽ: Trenčiansky samosprávny kraj, K dolnej stanici 7282/20A, 911 01 Trenčín	KRAJ: TREŇČIANSKY KRAJ	OKRES: MYJAVA, NOVÉ MESTO NAD VÁHOM
STAVBA: PROJEKT REKONŠTRUKCIA CESTY Č. II/581 NOVÉ MESTO NAD VÁHOM – MYJAVA	ČÍSLO ZAKAZKY: AP-2016/175/01	STUPEŇ: DSP
STAVEBNÝ OBJEKT: REKONŠTRUKCIA CESTY II/581, KM 7,235 – 7,750	DÁTUM: 10/2016	FORMÁT: 16xA4
PRÍLOHA: POZDĽŽNY PROFIL v km 7,200 – 7,900	MIERKA: 1:1 000/100	ČÍSLO PRÍLOHY: 3
	SÚPRAVA:	