


Podorys 1.NP M 1 : 100 - SO 04 - Zateplenie objektu jestvujúcej MŠ

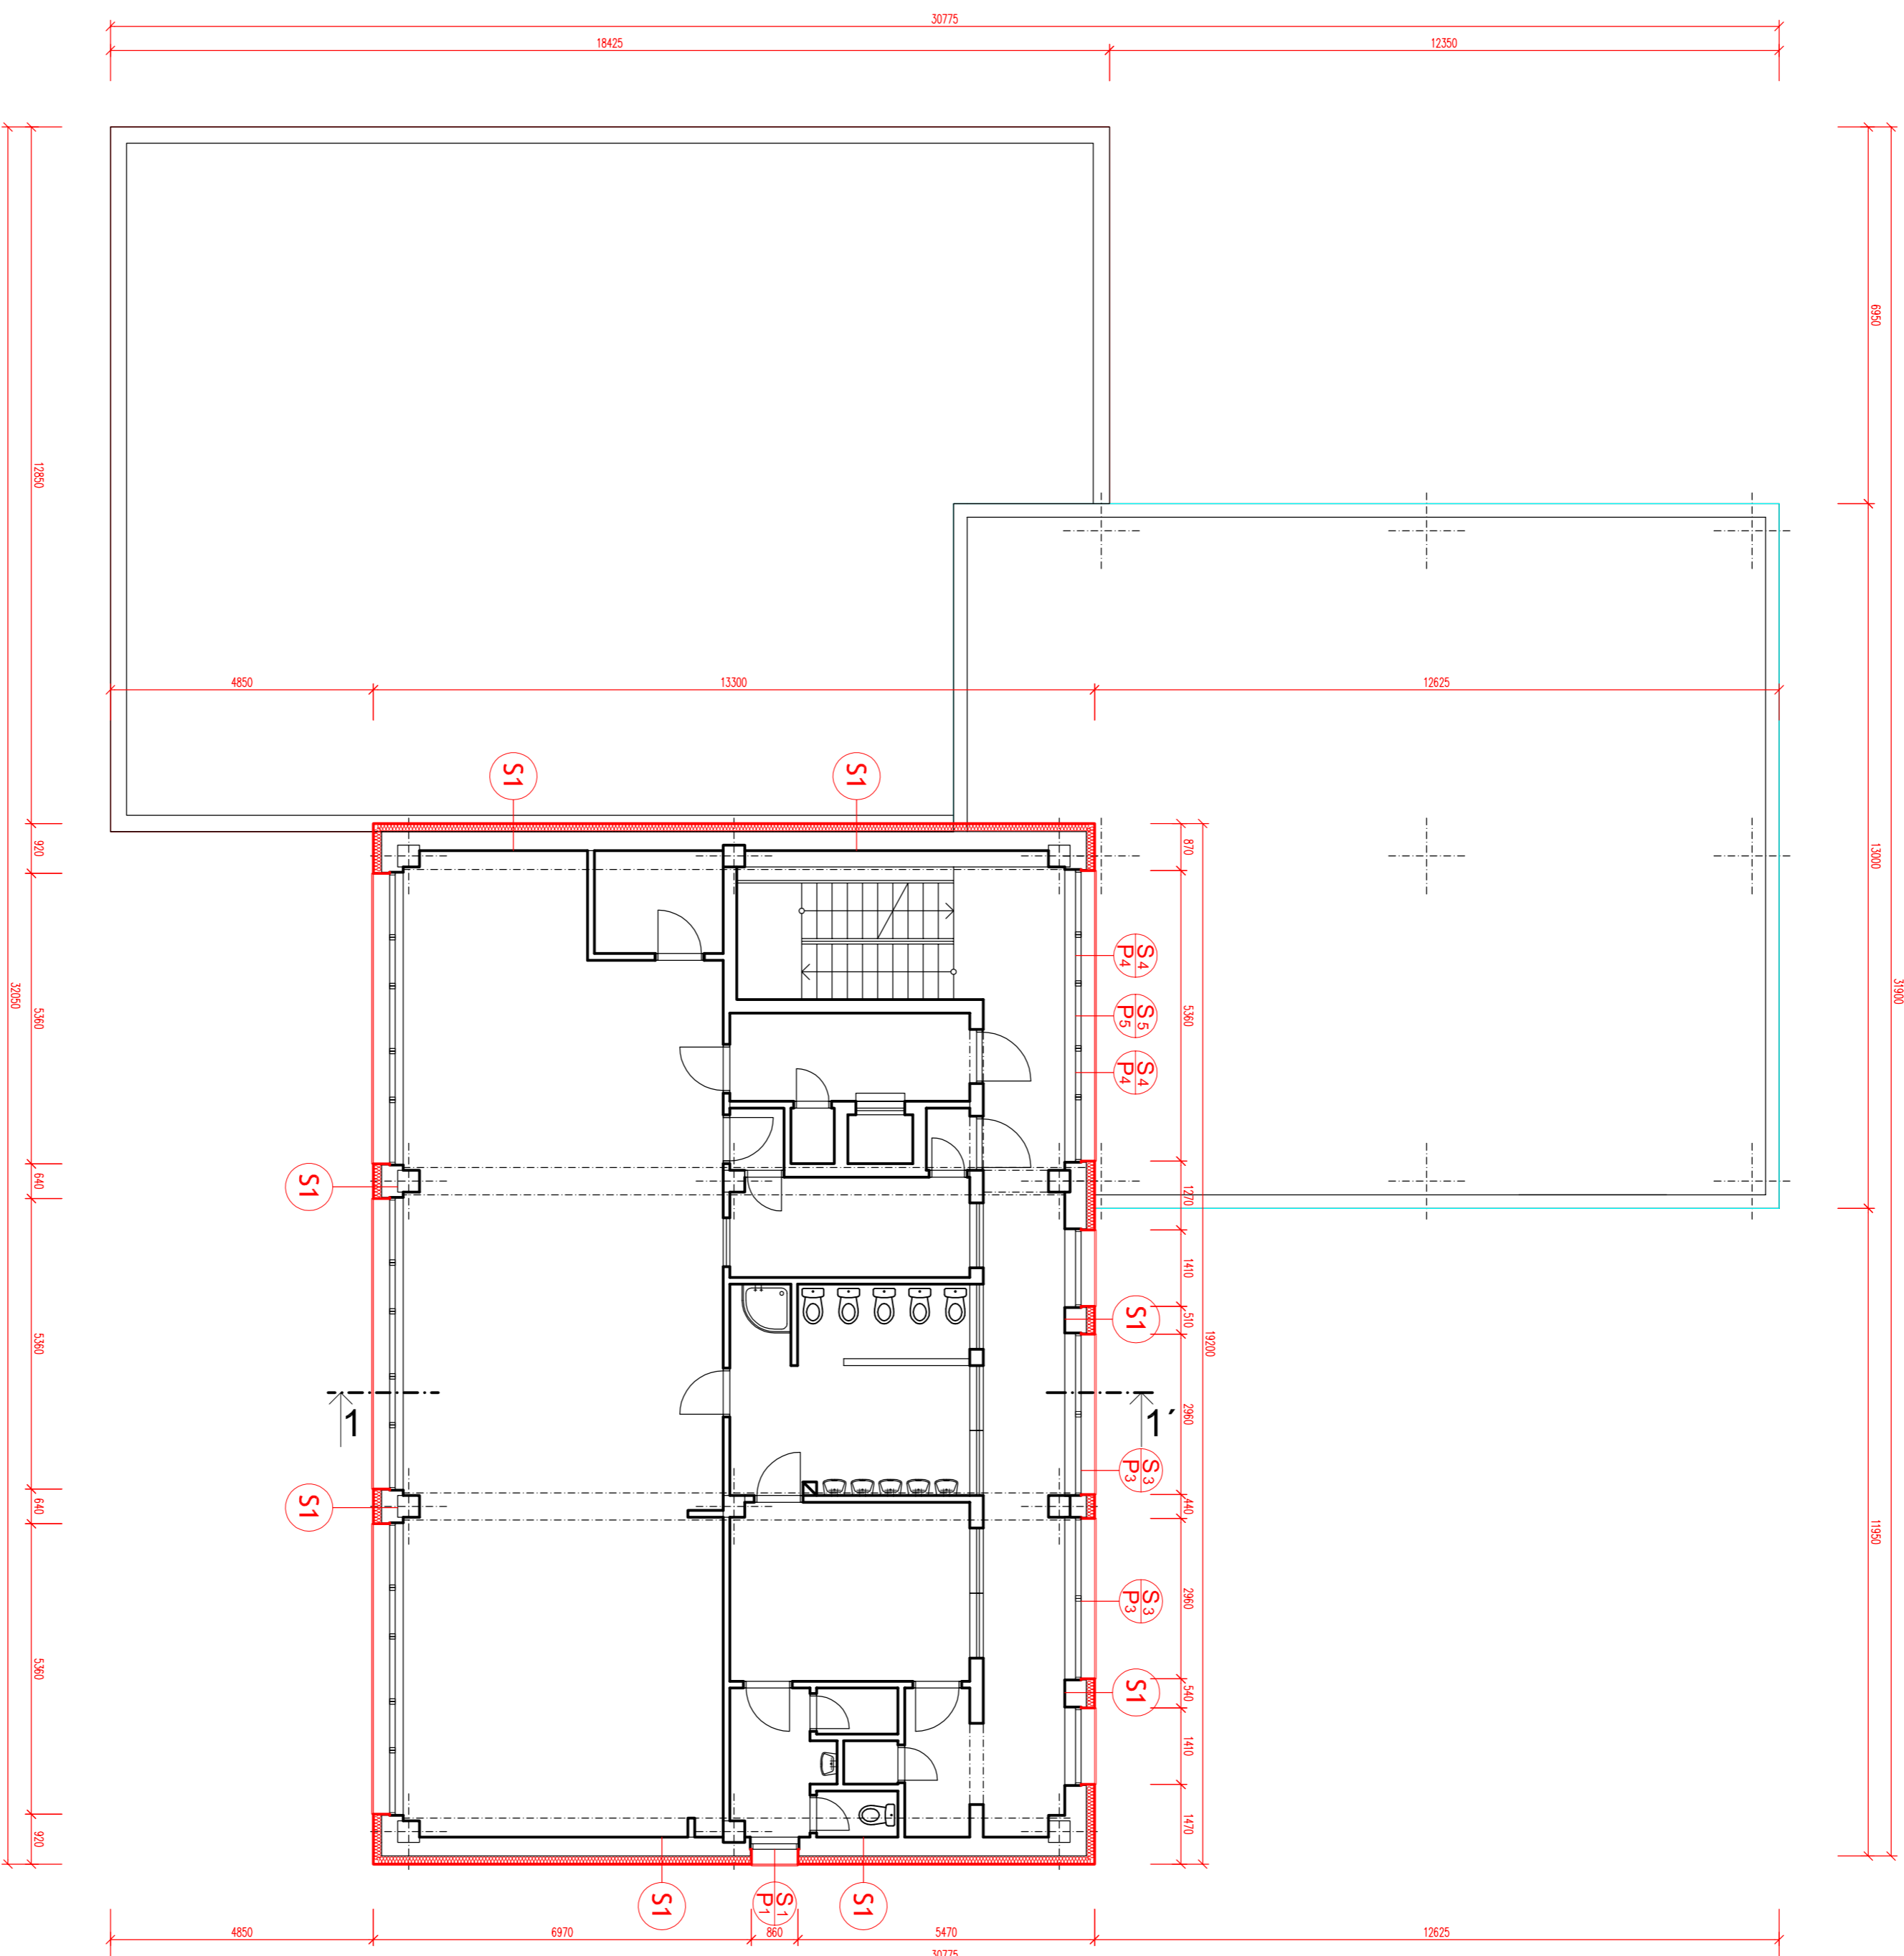


**LEGENDA MATERIÁLOV**

- POVODNÉ MURIVO - TFP + PEN. KVÁDER HR. 350 MM
- POKROBEŤÓN - YTONG HR. 150 MM + OMIETKY
- KONŠTRUKCIE ZO ŽELEZOBETÓNU C20/25
- KONŠTRUKCIE Z PROSTÉHO BETÓNU C20/25
- TEPENÁ IZOLÁCIA NA BÁZE min. VLNĽ - POVODNÁ BUDOVA MŠ
- TEPENÁ IZOLÁCIA NA BÁZE min. VLNĽ - PRÍSTAVBA MŠ
- HYDROIZOLÁCIA
- MAKADAM FR. 0-63
- MAKADAM FR. 0-32
- ZHUTNENÝ ŠTRKOVÝ NÁSYP
- NÁSYP ZO ŠTRKOPESKU

**SKLADBY STIEN :**

- S1**
- VNÚTORNÁ MALOVKA
  - OMIETKA 10 mm
  - MURIVO POVODNÉ 400 mm
  - PENETRAČIA PODKLADU
  - PENETRAČIA MALTA 5 mm
  - IZOLAČNÁ DOSKA ISOVER CLIMA 034 140 mm
  - LEPIDLO + SIEŤKA 5 mm
  - FASÁDNA OMIETKA SILIKONOVÁ+FARBA ZELENÁ (ZE2A) 5 mm
  - EXTERIÉR

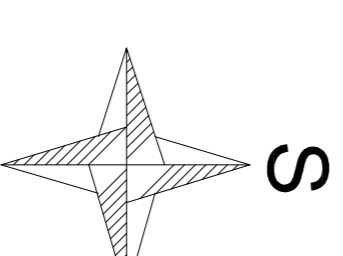

±0,000 = podlažňa (podorys 1.NP)

Zod. Projekt:	Vypracoval:	Kreslil:
T. Kovár	T. Kovár	
Oblasť: Púchov	MU: Púchov	
Investor: Mesto Púchov, Sierafiková 82/121, 020 01 Púchov	Datum: 01/2017	
Názov stavby: Púchov, číslo parcely KN-C - 1293/264, 1293/285	Účel: Stav.povoj	
SO 04 - Zateplenie objektu jestvujúcej MŠ	Číslo kópie: A	
	Archiv. číslo: 1	
Pohľad: Podorys 1.NP	Mierka: 1 : 100	Vykres. č.: 03

**PROREA**  
Prírodné a ekologické riešenia

Prírodné a ekologické riešenia