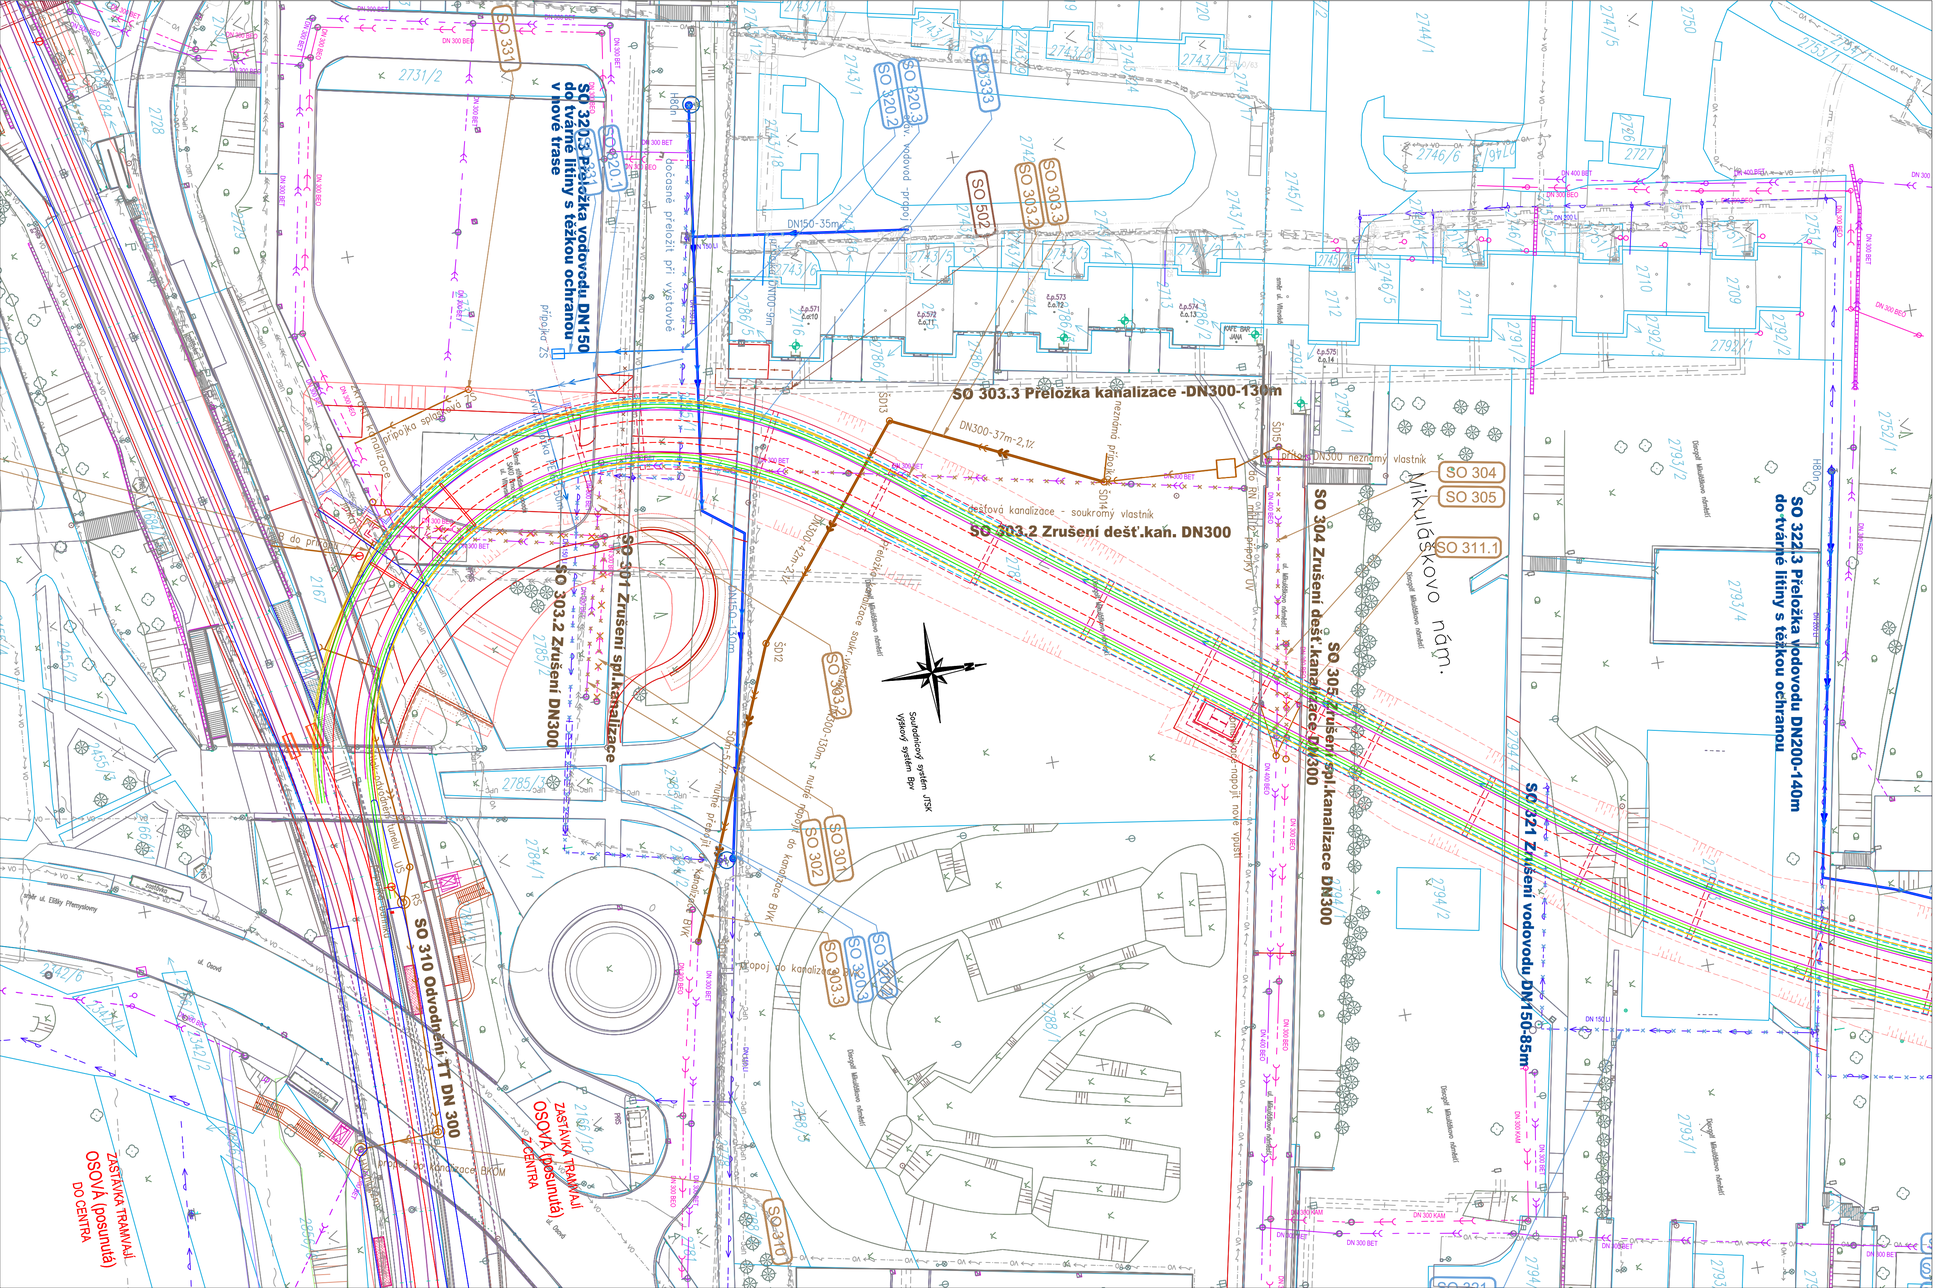
SO 320.3 Přeložka vodovodu DN150 do tvárné litiny s těžkou ochranou v nové trase
SO 303.3 Přeložka kanalizace -DN300-130m
SO 303.2 Zrušení dešť.kan. DN300
SO 304 Zrušení dešť.kanalizace DN300
SO 305 Zrušení spl.kanalizace DN300
SO 321 Zrušení vodovodu DN150-85m
SO 301 Zrušení spl.kanalizace
SO 303.2 Zrušení DN300
SO 310 Odvodnění TT DN 300
SO 331
SO 320.1
SO 320.2
SO 320.3
SO 333
SO 303.3
SO 502
SO 304
SO 305
SO 311.1
SO 301
SO 302
SO 303.3
SO 303.2
SO 310
Mikulášskovo nám.
ul. Úvoz
ul. Eliášy Přemyslovny
ZASTÁVKA TRAMVAJ OSOVÁ (posunutá) DO CENTRA
ZASTÁVKA TRAMVAJ OSOVÁ (posunutá) Z CENTRA
přípojka DN300 neznámý vlastník
