

Archívne číslo: GKD 2018.078.000/23.08.2019/012

## KOŠICKÁ FUTBALOVÁ ARÉNA

### vodné stavby

SO 40.1.II – Splašková kanalizácia, II. etapa

SO 40.2.II – Dažďová kanalizácia, II. etapa

SO 50.1.II – Vodovodná prípojka, II. etapa

SO 50.2 – Požiarne vodovod

SO 40.3 – Splašková kanalizácia – stavebné úpravy

## SITUÁCIA ZÁKRESU VODNÝCH STAVIEB KFA DO MAPY KATASTRA NEHNUTEL'NOSTÍ

Odberateľ: **Skupina AVA-stav – OHL**

vedúci člen združenia: AVA-stav, s.r.o., Puškinová 700/90, 924 01 Galanta

člen združenia: OHL ŽS Slovakia, a.s., Tuhovská 10 722/29, 831 06 Bratislava

Kraj:	Košický
Okres:	Košice
Katastrálne územie:	Košice - Južné Mesto

Archívne číslo: GKD 2018.078.000/23.08.2019/012

## KOŠICKÁ FUTBALOVÁ ARÉNA

### vodné stavby

SO 40.1.II – Splašková kanalizácia, II. etapa

SO 40.2.II – Dažďová kanalizácia, II. etapa

SO 50.1.II – Vodovodná prípojka, II. etapa

SO 50.2 – Požiarny vodovod

SO 40.3 – Splašková kanalizácia – stavebné úpravy

## SITUÁCIA ZÁKRESU VODNÝCH STAVIEB KFA DO MAPY KATASTRA NEHNUTERĽNOSTÍ

Odberateľ: **Skupina AVA-stav – OHL**

vedúci člen združenia: AVA-stav, s.r.o., Puškinová 700/90, 924 01 Galanta

člen združenia: OHL ŽS Slovakia, a.s., Tuhovská 10 722/29, 831 06 Bratislava

Kraj:	Košický
Okres:	Košice
Katastrálne územie:	Košice - Južné Mesto

Náležitosťami a presnosťou zodpovedá predpisom

Autorizačne overil

august 2019

## TECHNICKÁ SPRÁVA

Stavba: **KOŠICKÁ FUTBALOVÁ ARÉNA**  
Objekt: **vodné stavby**  
SO 40.1.II – Splašková kanalizácia, II. etapa  
SO 40.2.II – Dažďová kanalizácia, II. etapa  
SO 50.1.II – Vodovodná prípojka, II. etapa  
SO 50.2 – Požiarň vodovod  
SO 40.3 – Splašková kanalizácia – stavebné úpravy  
Zhotoviteľ: **GEOKOD, s.r.o., Žitná 21, 831 06 Bratislava, Ing. Vladimír Molčan**  
Objednávateľ: **Skupina AVA-stav – OHL,**  
vedúci člen združenia: AVA-stav, s.r.o., Puškinová 700/90, 924 01 Galanta,  
člen združenia: OHL ŽS Slovakia, a.s., Tuhovská 10 722/29, 831 06 Bratislava,

### A. Predmet a postup prác

Na základe objednávky od skupiny AVA-stav – OHL sme v období 08/2019 realizovali geodetické práce, ktorých účelom bolo vyhotovenie situácie zákresu vodných stavieb KFA do mapy katastra nehnuteľností (ďalej len „KN“).

### B. Východiskové podklady

- DSVS k vyššie uvedeným SO,
- Aktuálna mapa KN zo dňa 16.08.2019.

### C. Charakteristika geodetických a kartografických prác

Na základe už vyhotovených DSVS k objektom vodných stavieb KFA sme do platnej mapy KN zo dňa 16.08.2019 zakreslili priebeh trás týchto vodných stavieb KFA. Výsledkom je prehľadná situácia zákresu vodných stavieb KFA do mapy KN.


### D. Obsah výsledného elaborátu

- Obálka,
- Technická správa,
- Príloha č. 1: Situácia zákresu vodných stavieb KFA do mapy KN.

V Prešove, august 2019

za spracovateľov

## PRÍLOHY

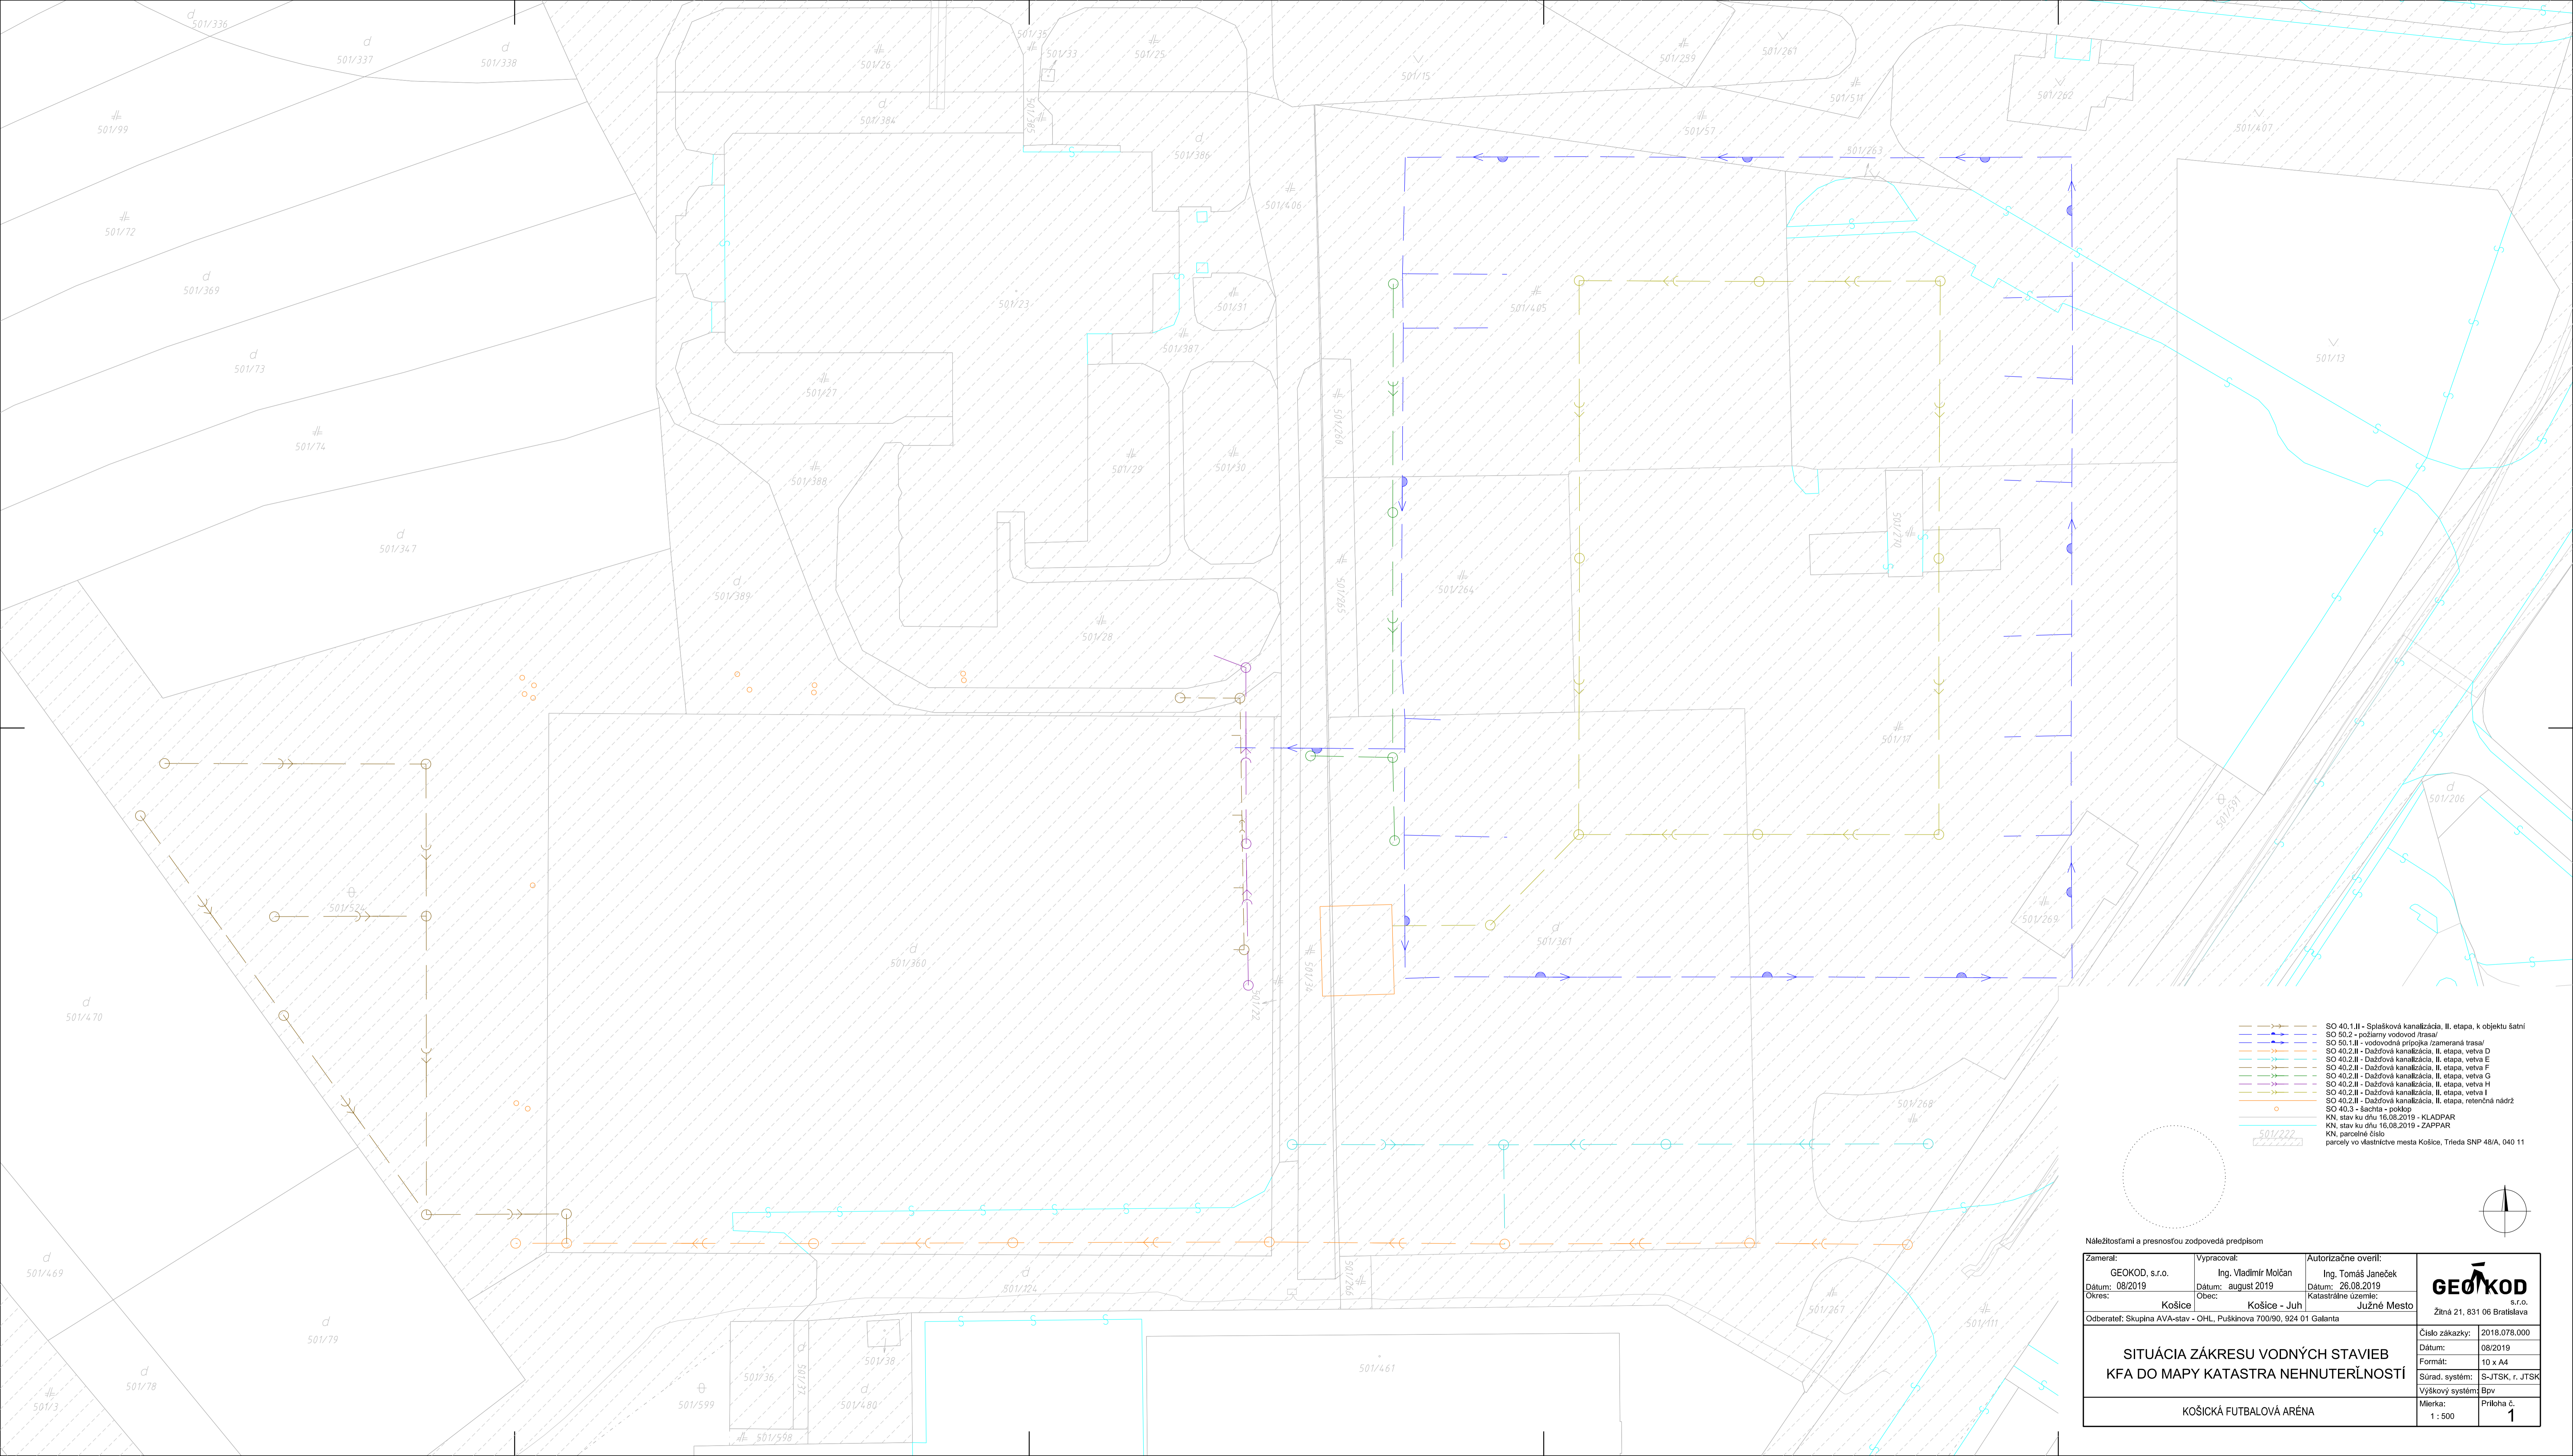

- SO 40.1.II - Splašková kanalizácia, II. etapa, k objektu šatní
- SO 50.2 - požiarový vodovod trasa
- SO 50.1.II - vodovodná prípojka /zameraná trasa/
- SO 40.2.II - Dažďová kanalizácia, II. etapa, vetva D
- SO 40.2.II - Dažďová kanalizácia, II. etapa, vetva E
- SO 40.2.II - Dažďová kanalizácia, II. etapa, vetva F
- SO 40.2.II - Dažďová kanalizácia, II. etapa, vetva G
- SO 40.2.II - Dažďová kanalizácia, II. etapa, vetva H
- SO 40.2.II - Dažďová kanalizácia, II. etapa, vetva I
- SO 40.3 - šachtis - poklop
- KN, stav ku dňu 16.08.2019 - KLADPAR
- KN, stav ku dňu 16.08.2019 - ZAPPAR
- KN, parcelné číslo
- parcely vo vlastníctve mesta Košice, Trieda SNP 48/A, 040 11

Náležitostami a presnosťou zodpovedá predpisom			
Zameral:	Vypracoval:	Autorizačne overil:	
GEOKOD, s.r.o.	Ing. Vladimír Molčan	Ing. Tomáš Janeček	
Dátum: 08/2019	Dátum: august 2019	Dátum: 26.08.2019	
Okres:	Obec:	Katastrálne územie:	
Košice	Košice - juh	Južné Mesto	
Odberteľ: Skupina AVA-stav - OHL, Puškínova 700/90, 924 01 Galanta			
SITUÁCIA ZÁKRESU VODNÝCH STAVIEB KFA DO MAPY KATASTRA NEHNUTEĽNOSTÍ			
		Číslo zákazky:	2018.078.000
		Dátum:	08/2019
		Formát:	10 x A4
		Súrad. systém:	S-JTSK, r. JTSK
KOŠICKÁ FUTBALOVÁ ARÉNA		Výškový systém:	Bpv
		Mierka:	Príloha č.
		1 : 500	1