

Rozvodnica	Veľkoobsahové rozvodnice, rad BF-U
Rozvodnica	Plechová veľkoobsahová rozvodnica. Stupeň krytia IP30. Maximálny prúd 160A. Vráťane N/PE...
Poloha:	POD omietkou
Farba:	Biela
Dvere:	Plechové plné
Zadný kryt:	Súčasť rozvádzačovej skrine
Konštrukcia:	S DIN lištami
Počet radov, modulov:	Počet radov 4. Počet modulov 96.
Vonkajšie rozmery	590 x 770 x 136 (Šírka x Výška x Hĺbka)
Vnútorne rozmery:	480 x 705 (Šírka x Výška)
Výklenok:	500 x 720 x 127 (Šírka x Výška x Hĺbka)


1x Rozvodnica, POD omietku, biele dvere, N/PE svorky, 4 rady, 96 modulov BF-U-4/96-C 283049


Neodeliteľnou súčasťou tejto výkresovej dokumentácie je technická správa.


REVÍZIA ČÍSLO:	DÁTUM:	ZMENIL:	POPIS:


Dielo podlieha autorským právam podľa zákona č. 185/2015 Z. z.

AUTOR:	VYPRACOVAL:	ZODPOVEDNÝ PROJEKTANT:			
Ing. arch. Martin Baloga, PhD.	Ing. Daniel Urbanovič	Ing. Daniel Urbanovič			
NÁZOV A MIESTO STAVBY: Materská škôlka Svit SO 1.1 Prístavba materskej škôlky, SO 1.2 Nadstavba časti materskej škôlky MIESTO: Mierová ul, Svit					
INVESTOR: Mesto Svit, Hviezdoslavova 268/32, 059 21 Svit			MIERKA:		Č. VÝKRESU  6504  212244
DIELČIA ČASŤ: Elektroinštalácia	OBSAH VÝKRESU: Prehľadová schéma rozvádzača R016 (trieda)		STUPEŇ:	RP	
			FORMÁT :	A4	
			DÁTUM:	17.12.2021	

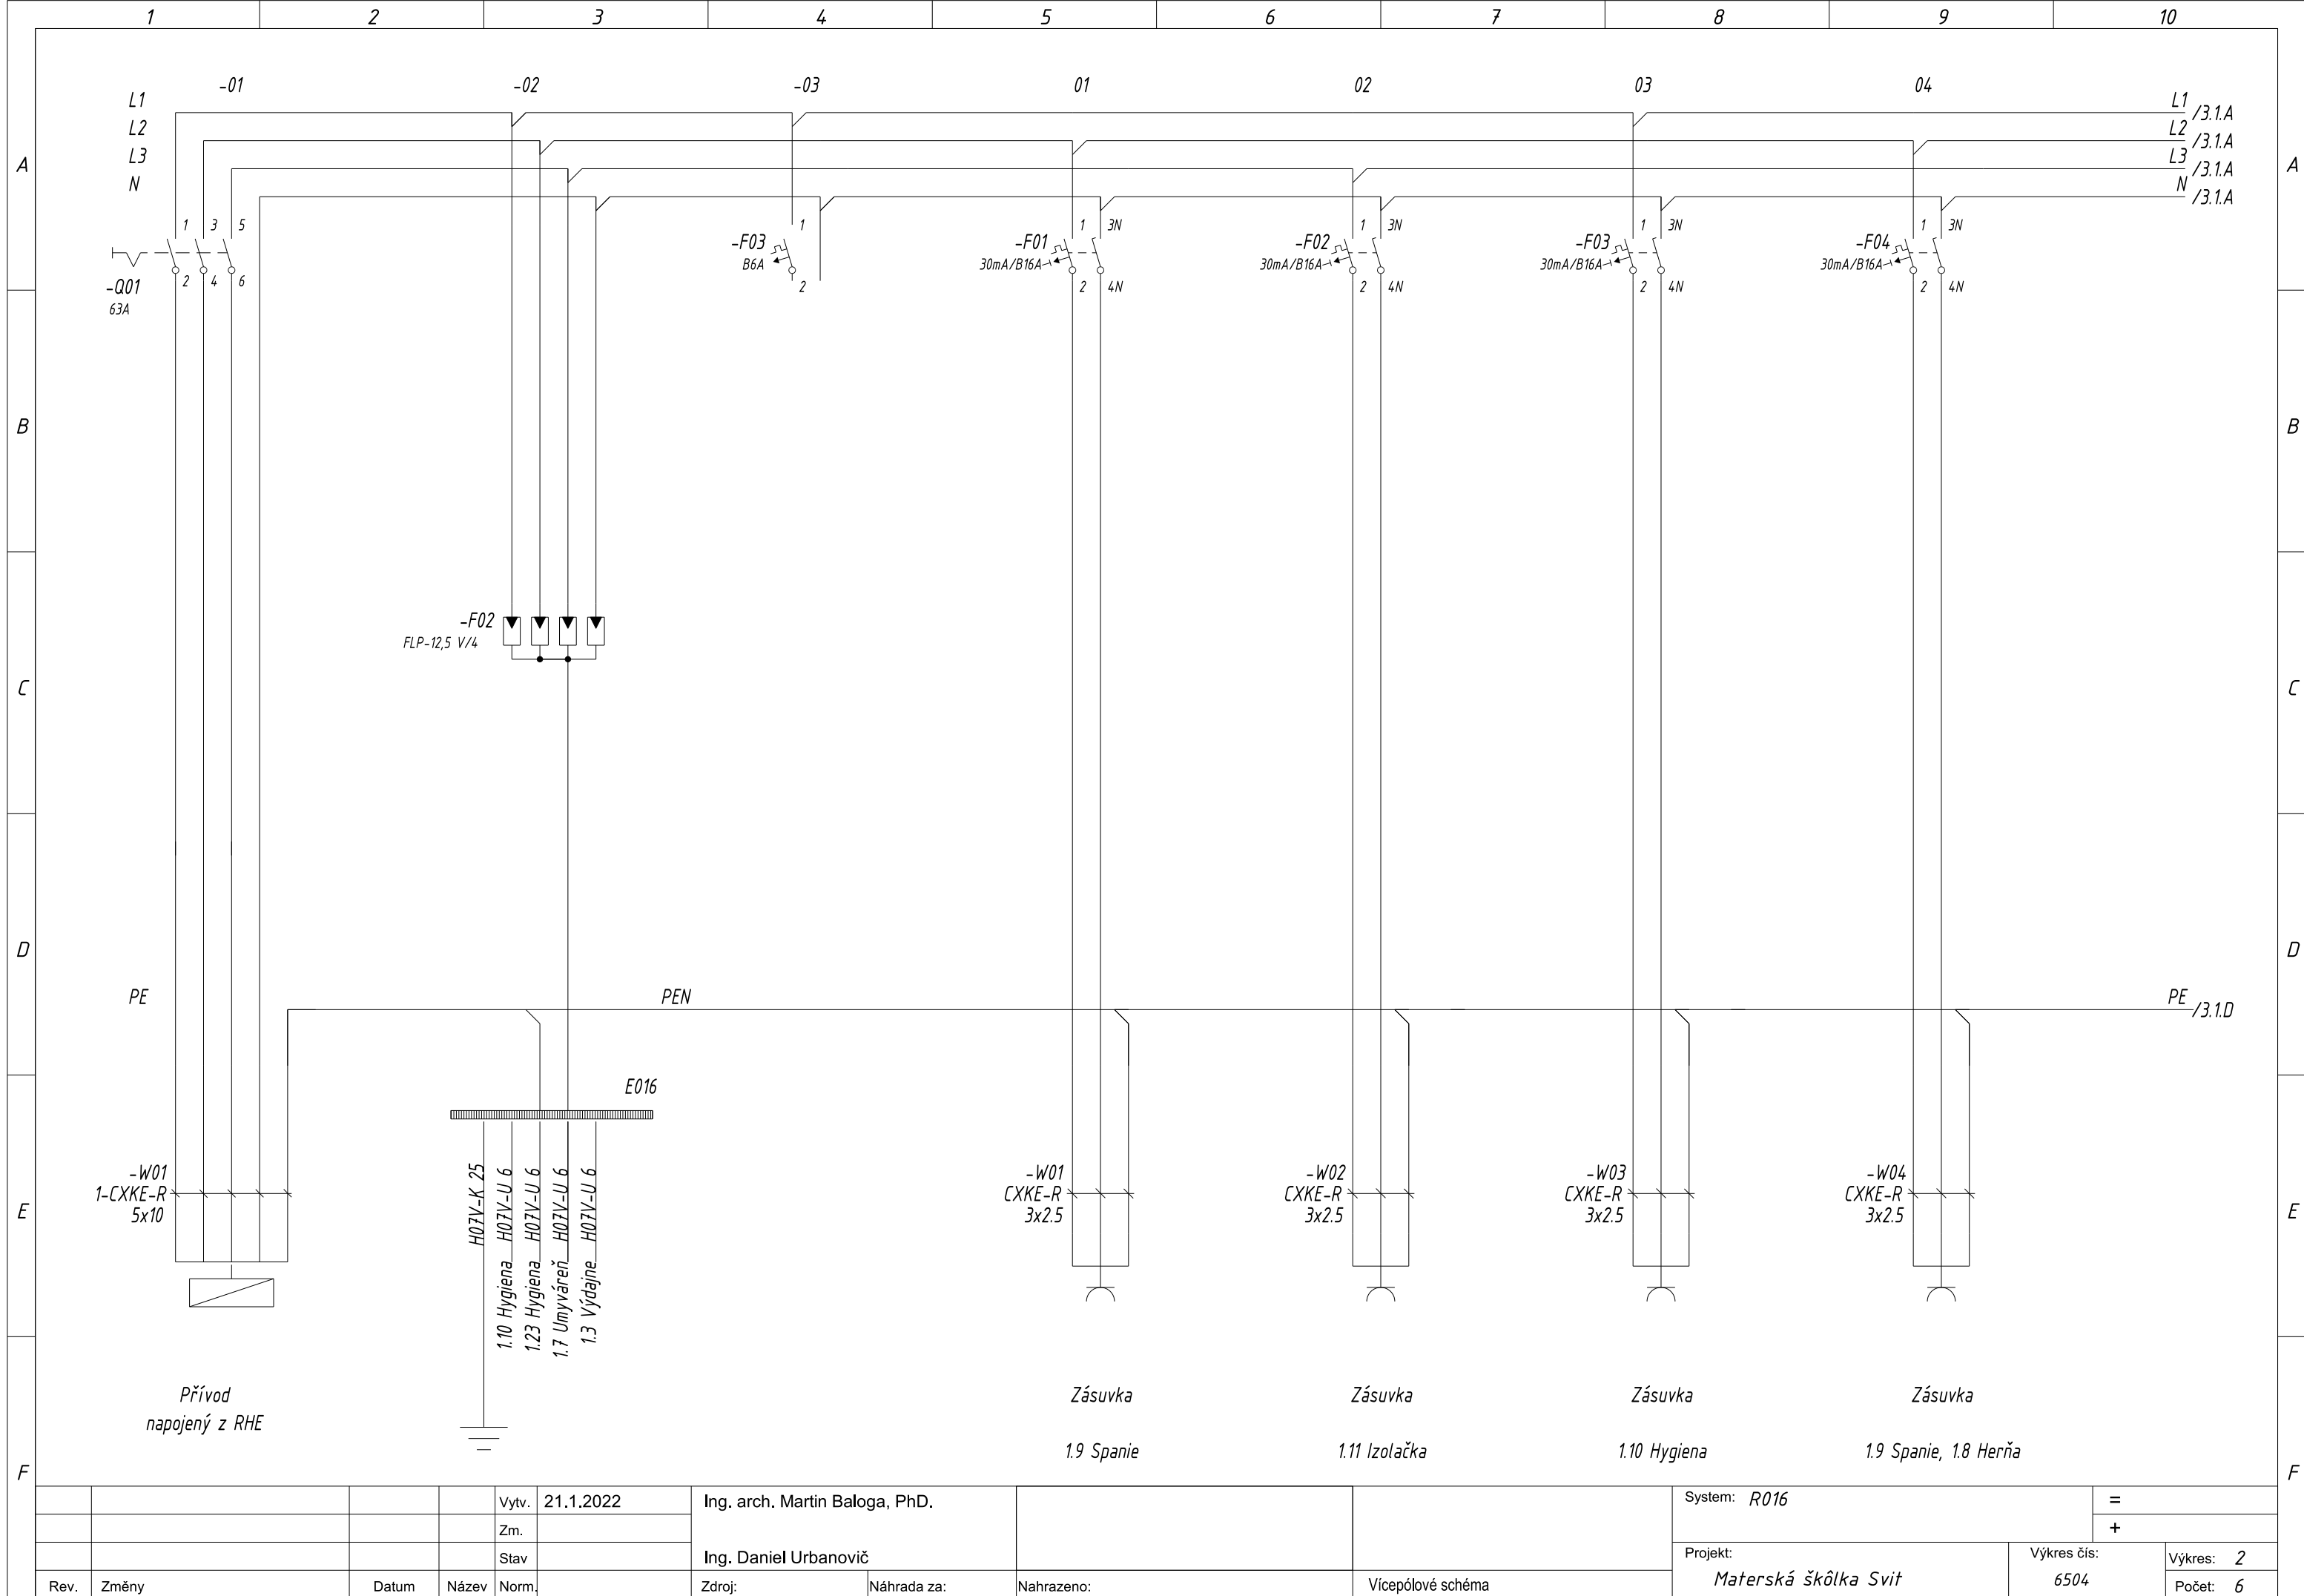


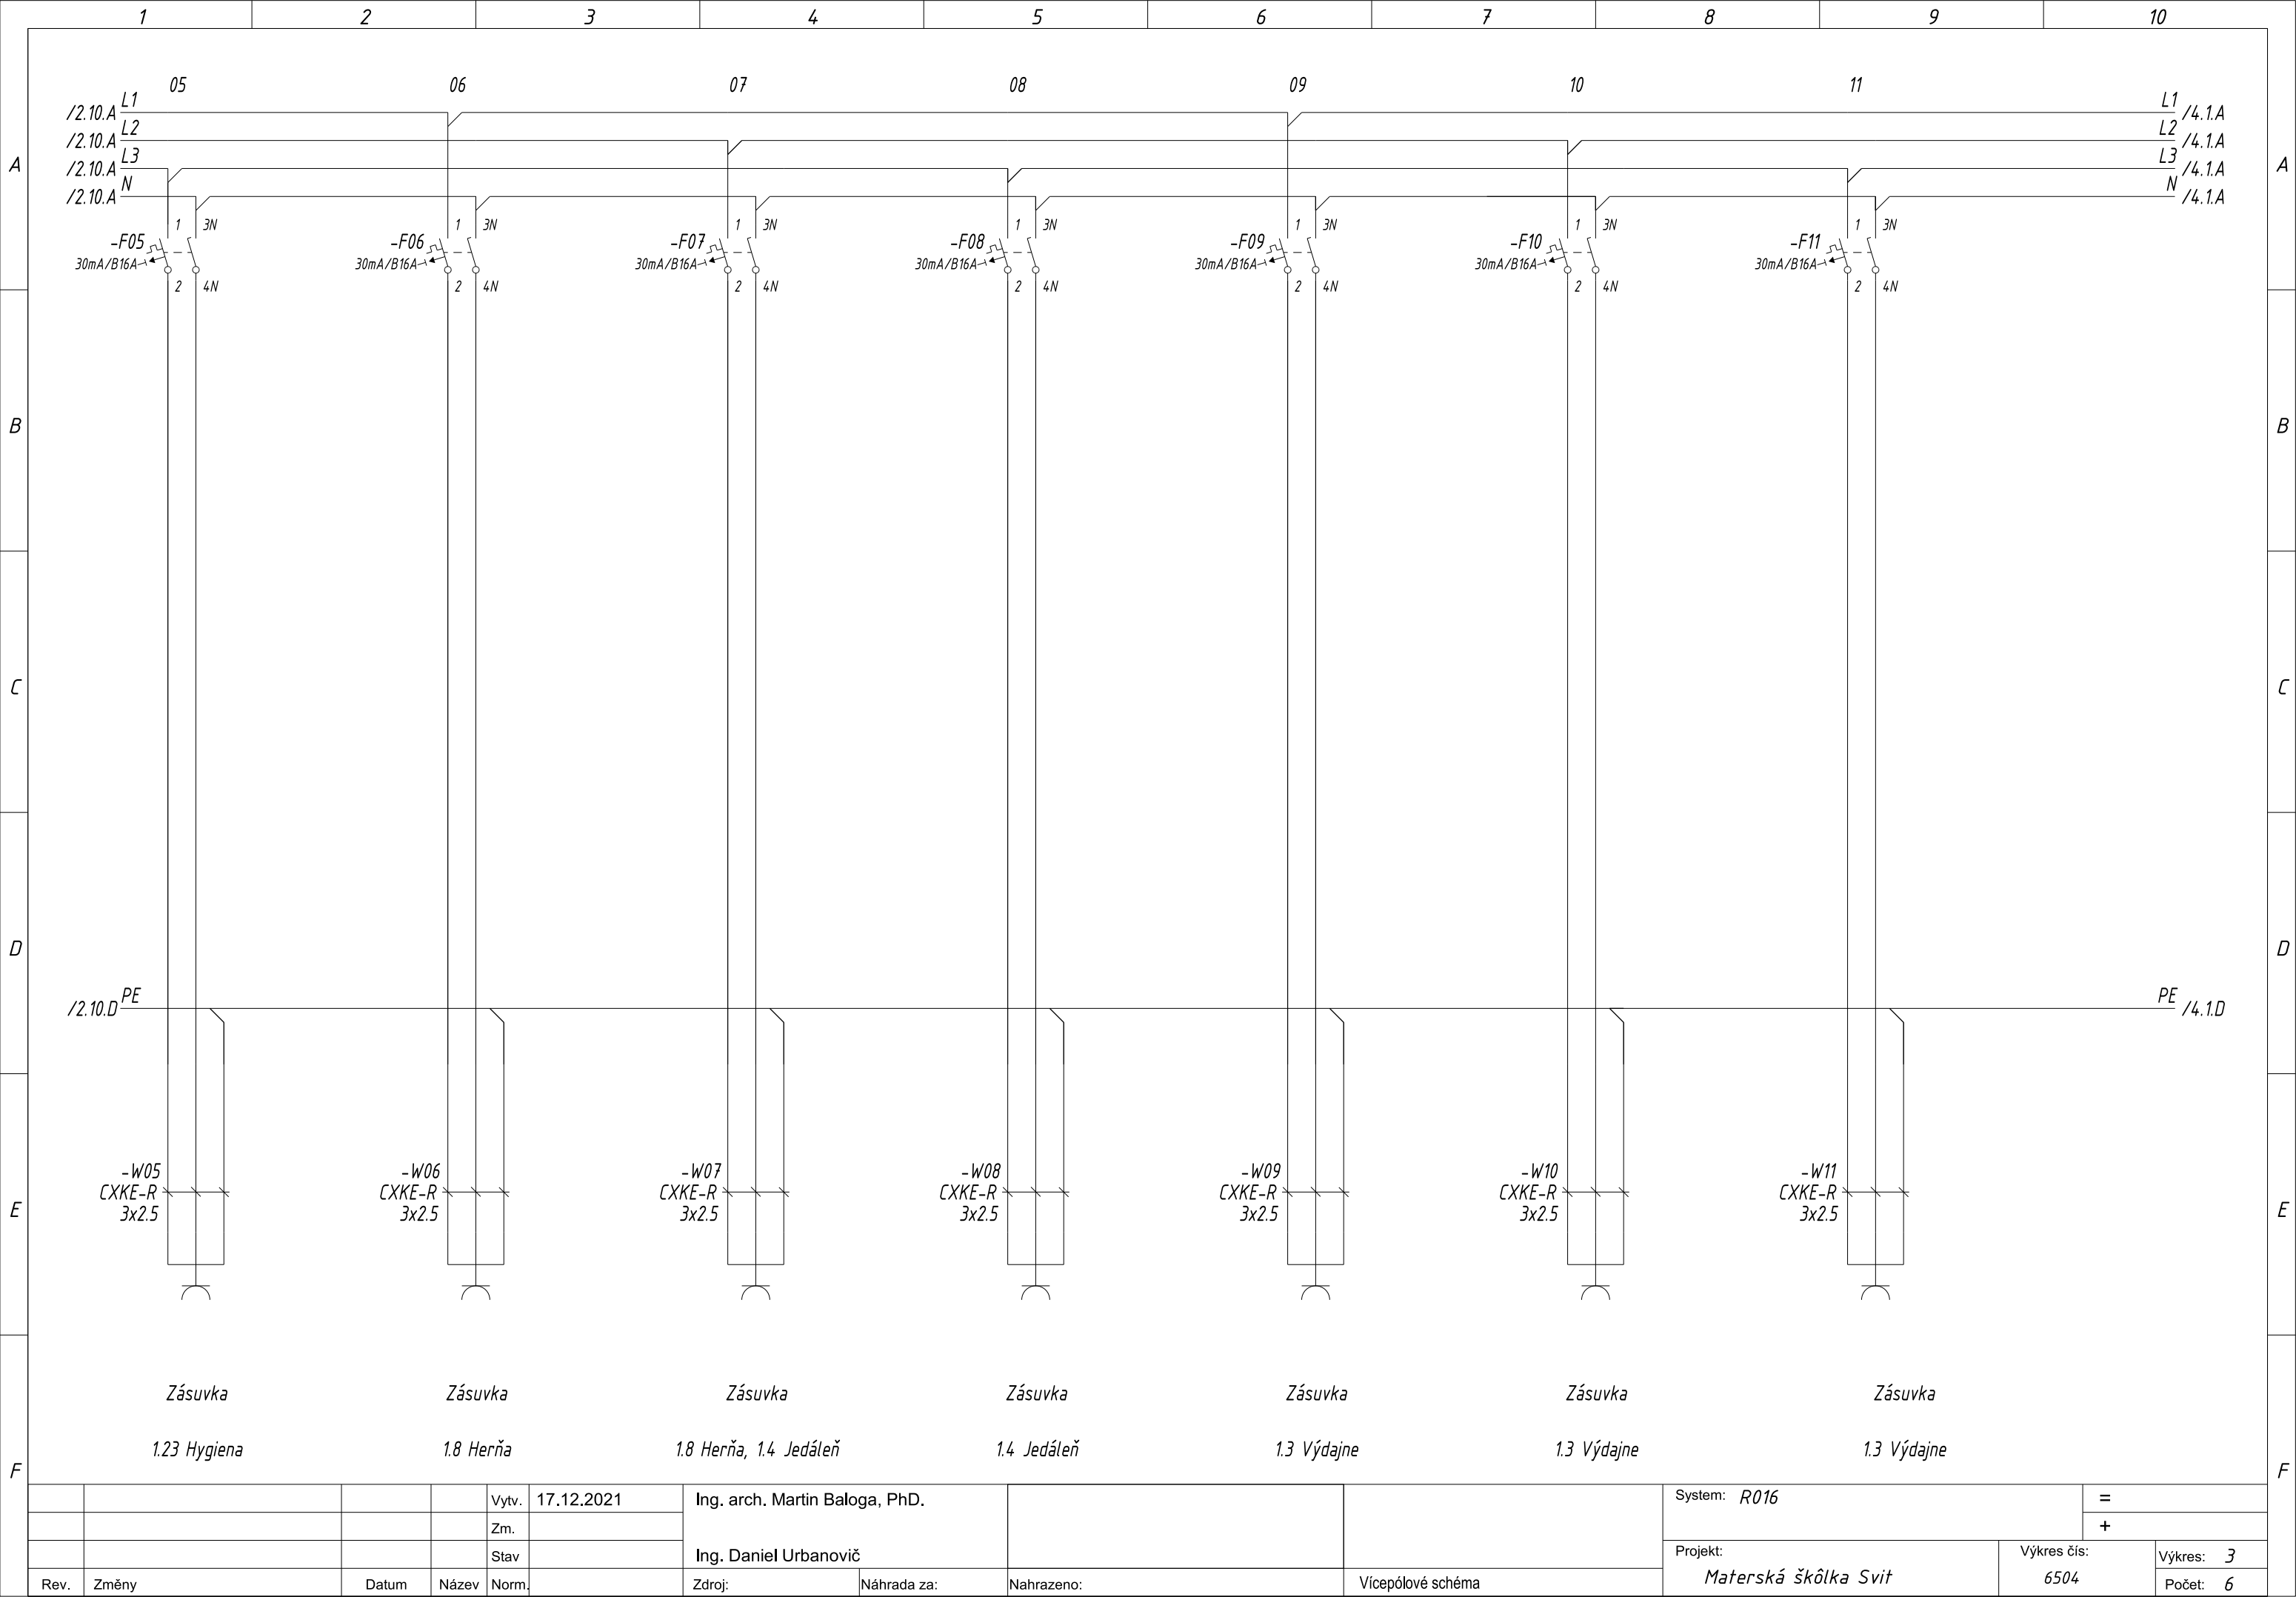

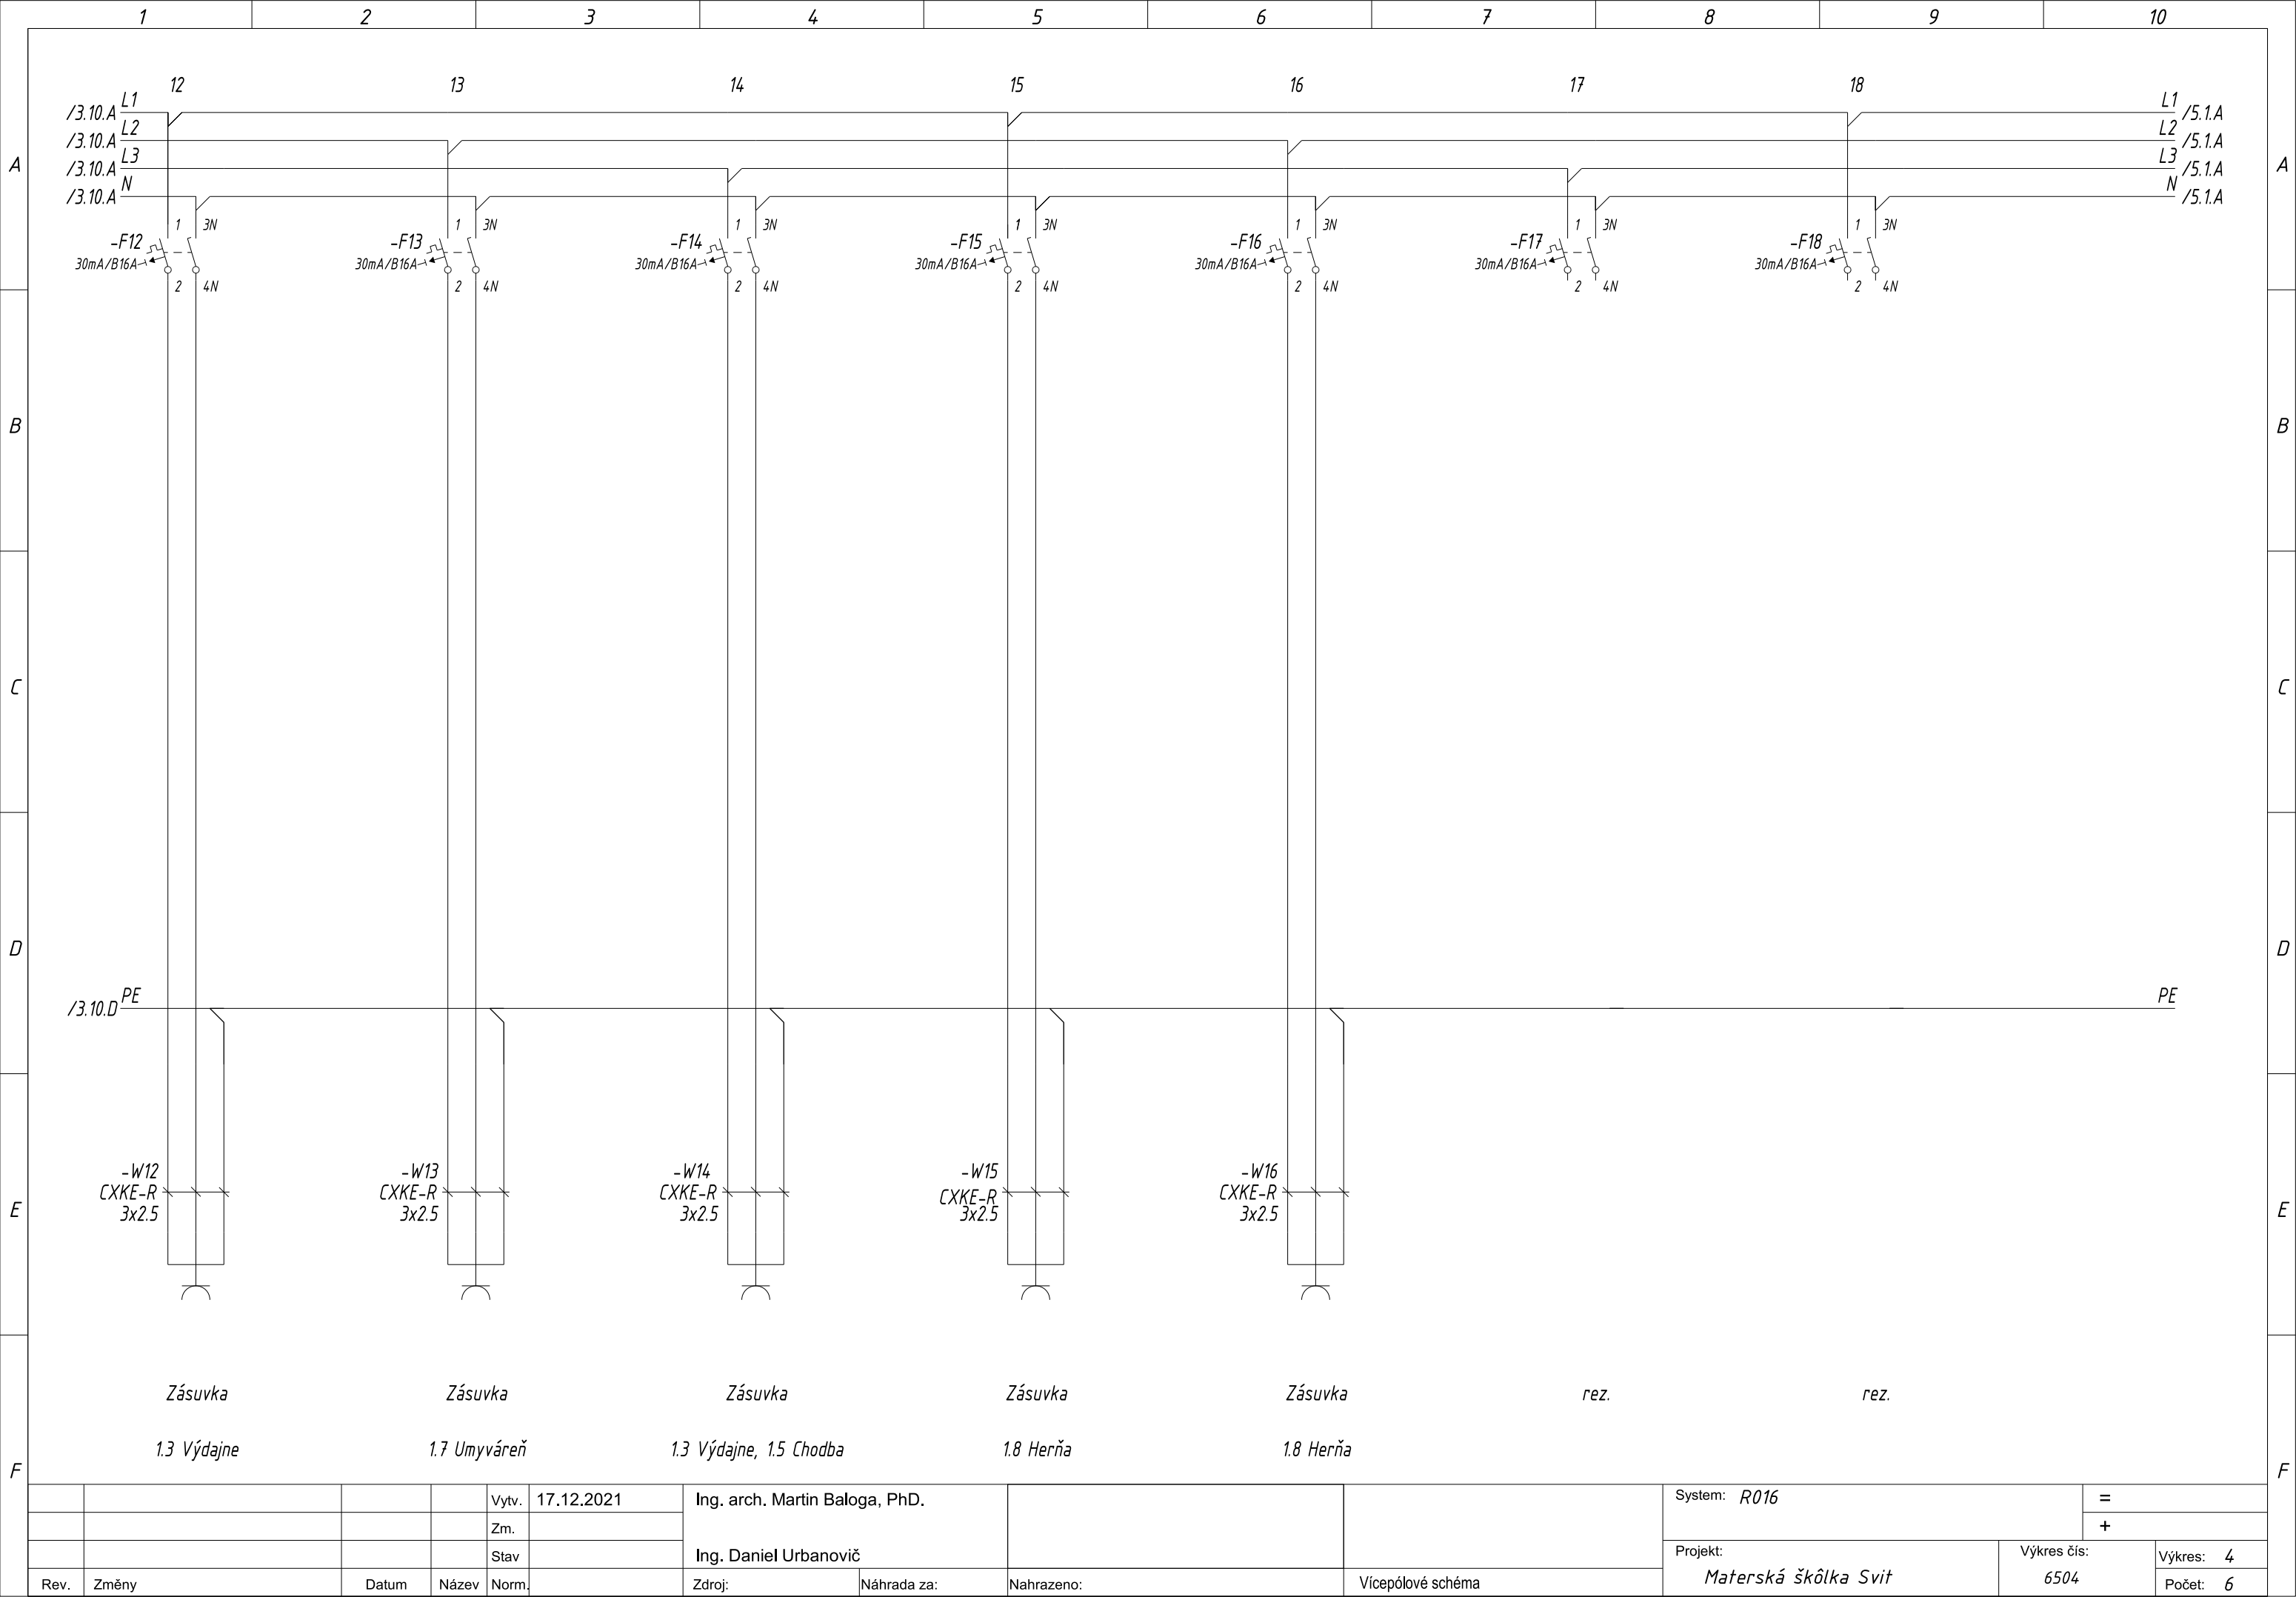

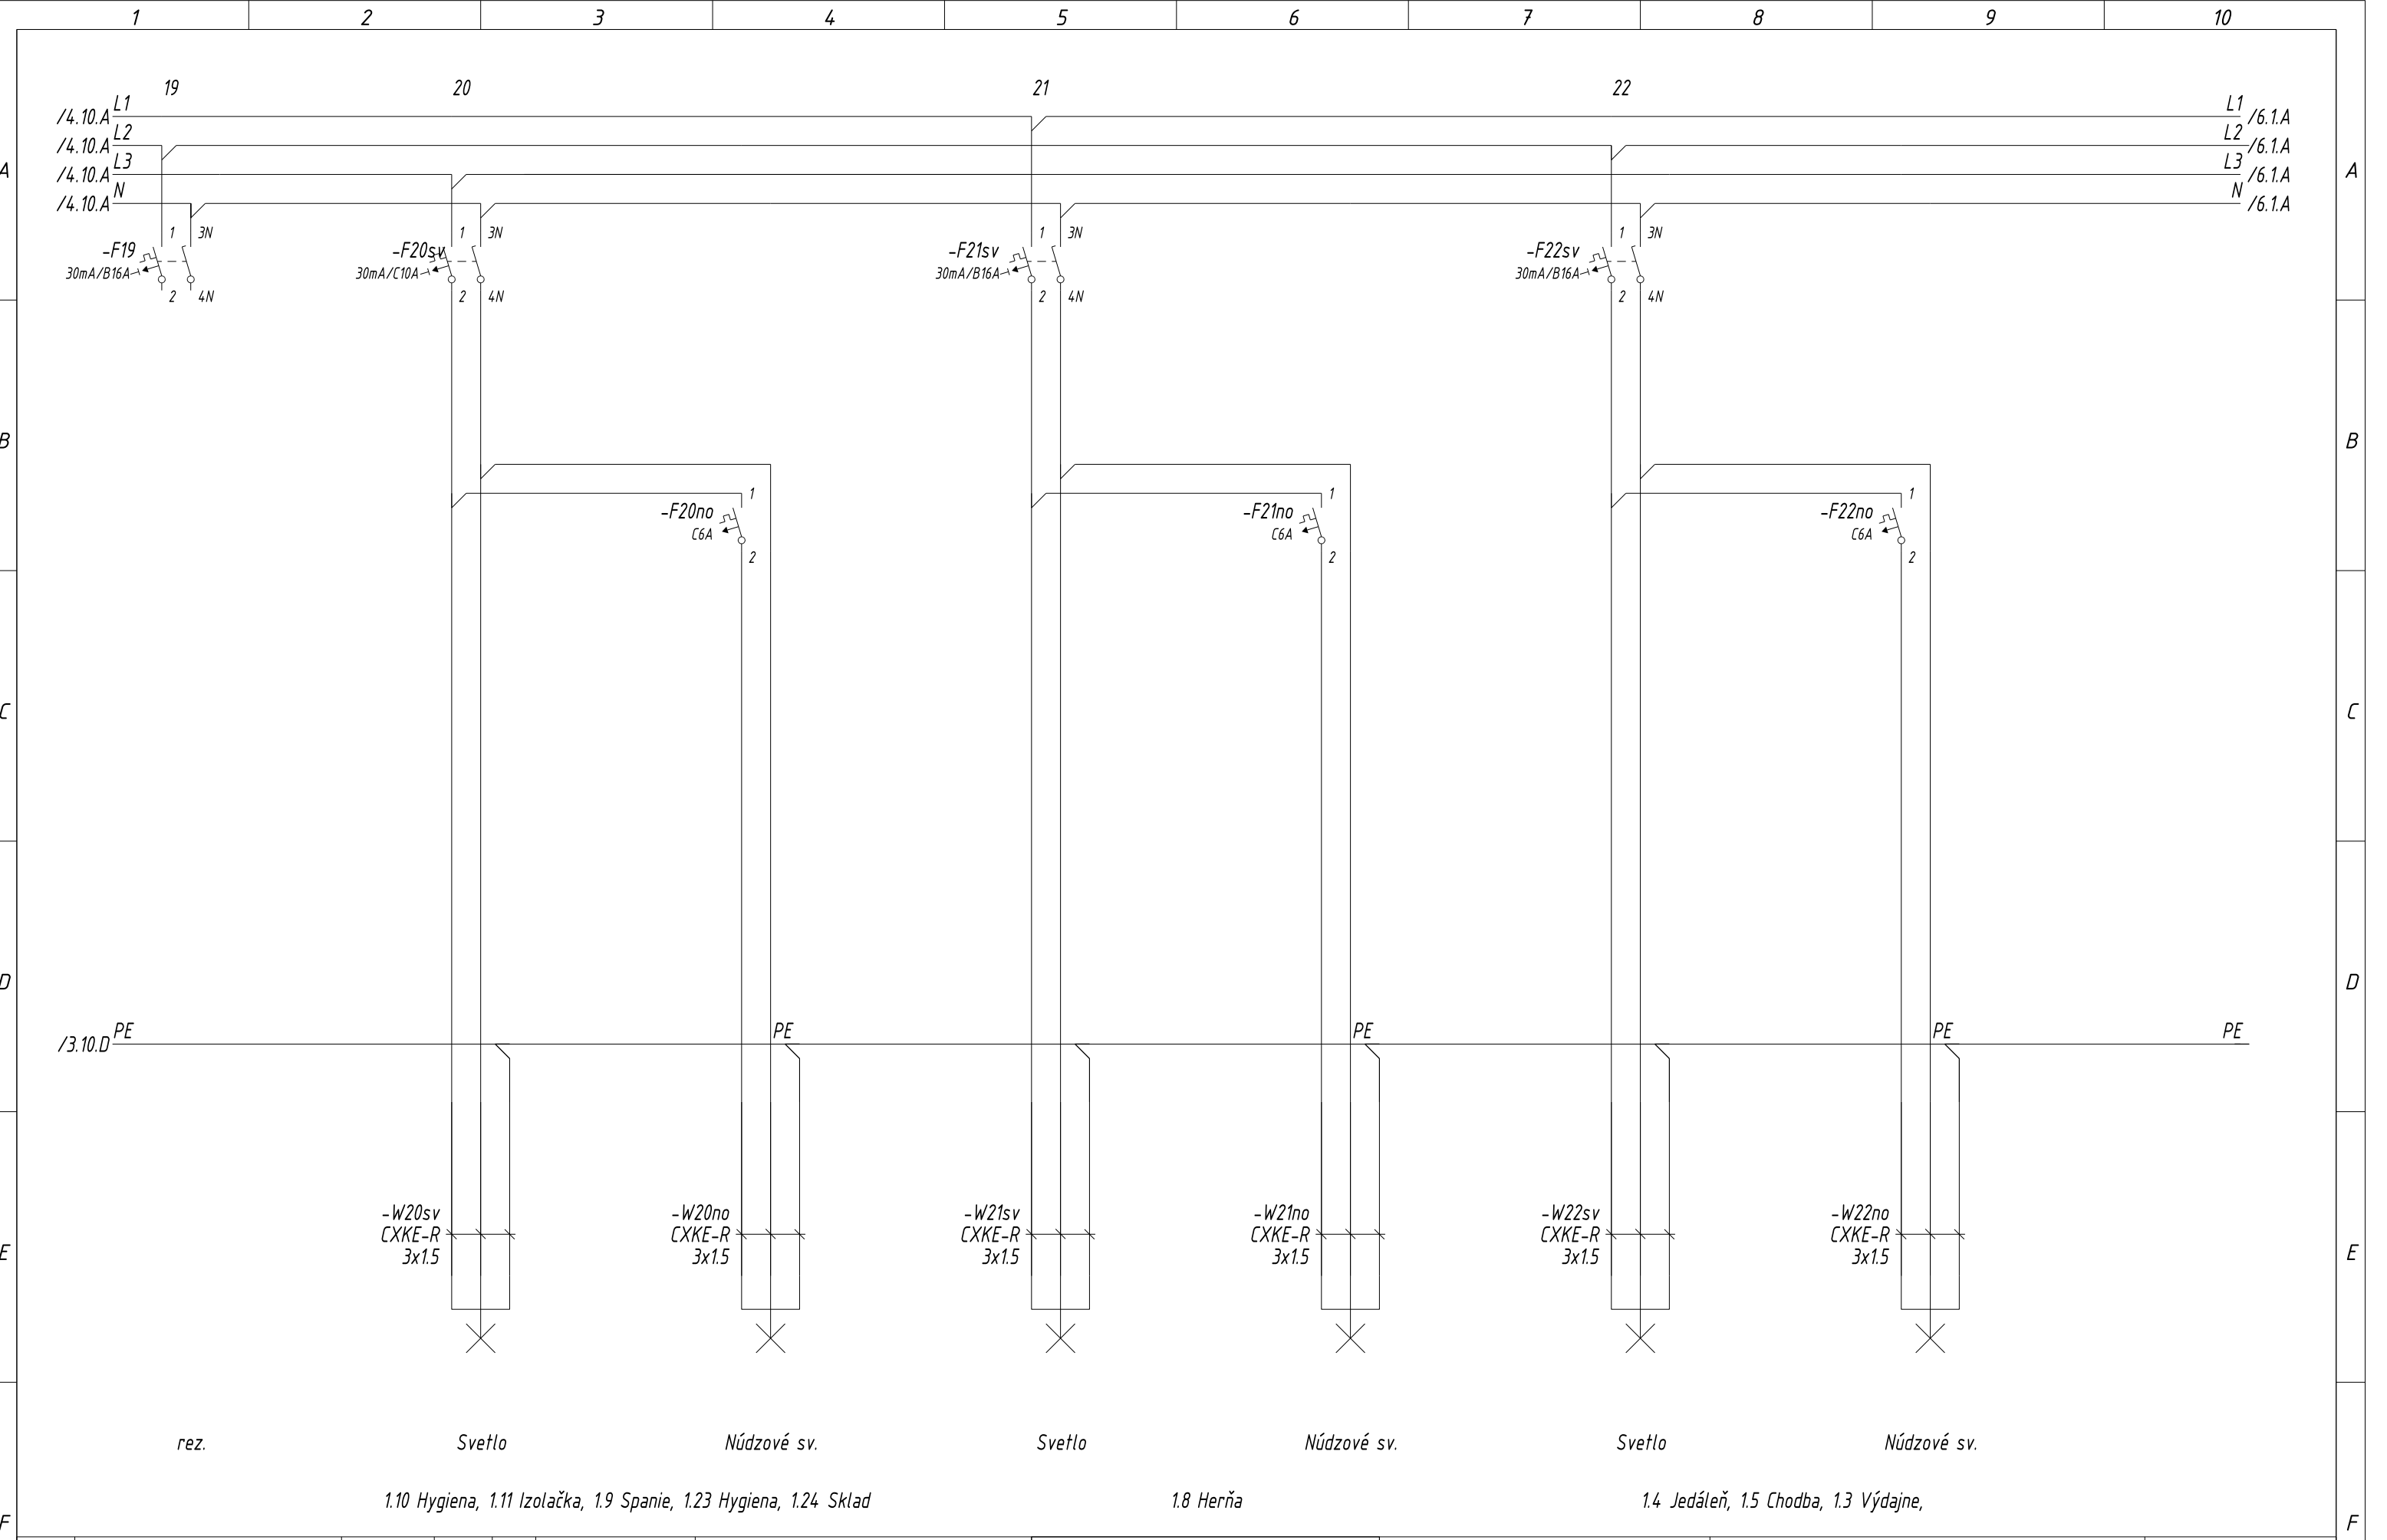

				Vytv.	17.12.2021	Ing. arch. Martin Baloga, PhD.			System: <i>R016</i>			=	
				Zm.					Projekt:			Výkres čís:	
				Stav		Ing. Daniel Urbanovič			<i>Materská škôlka Svit</i>			Výkres: <i>5</i>	
Rev.	Změny		Datum	Název	Norm.		Zdroj:	Náhrada za:	Nahrazeno:	Vícepólové schéma	6504		Počet: <i>6</i>

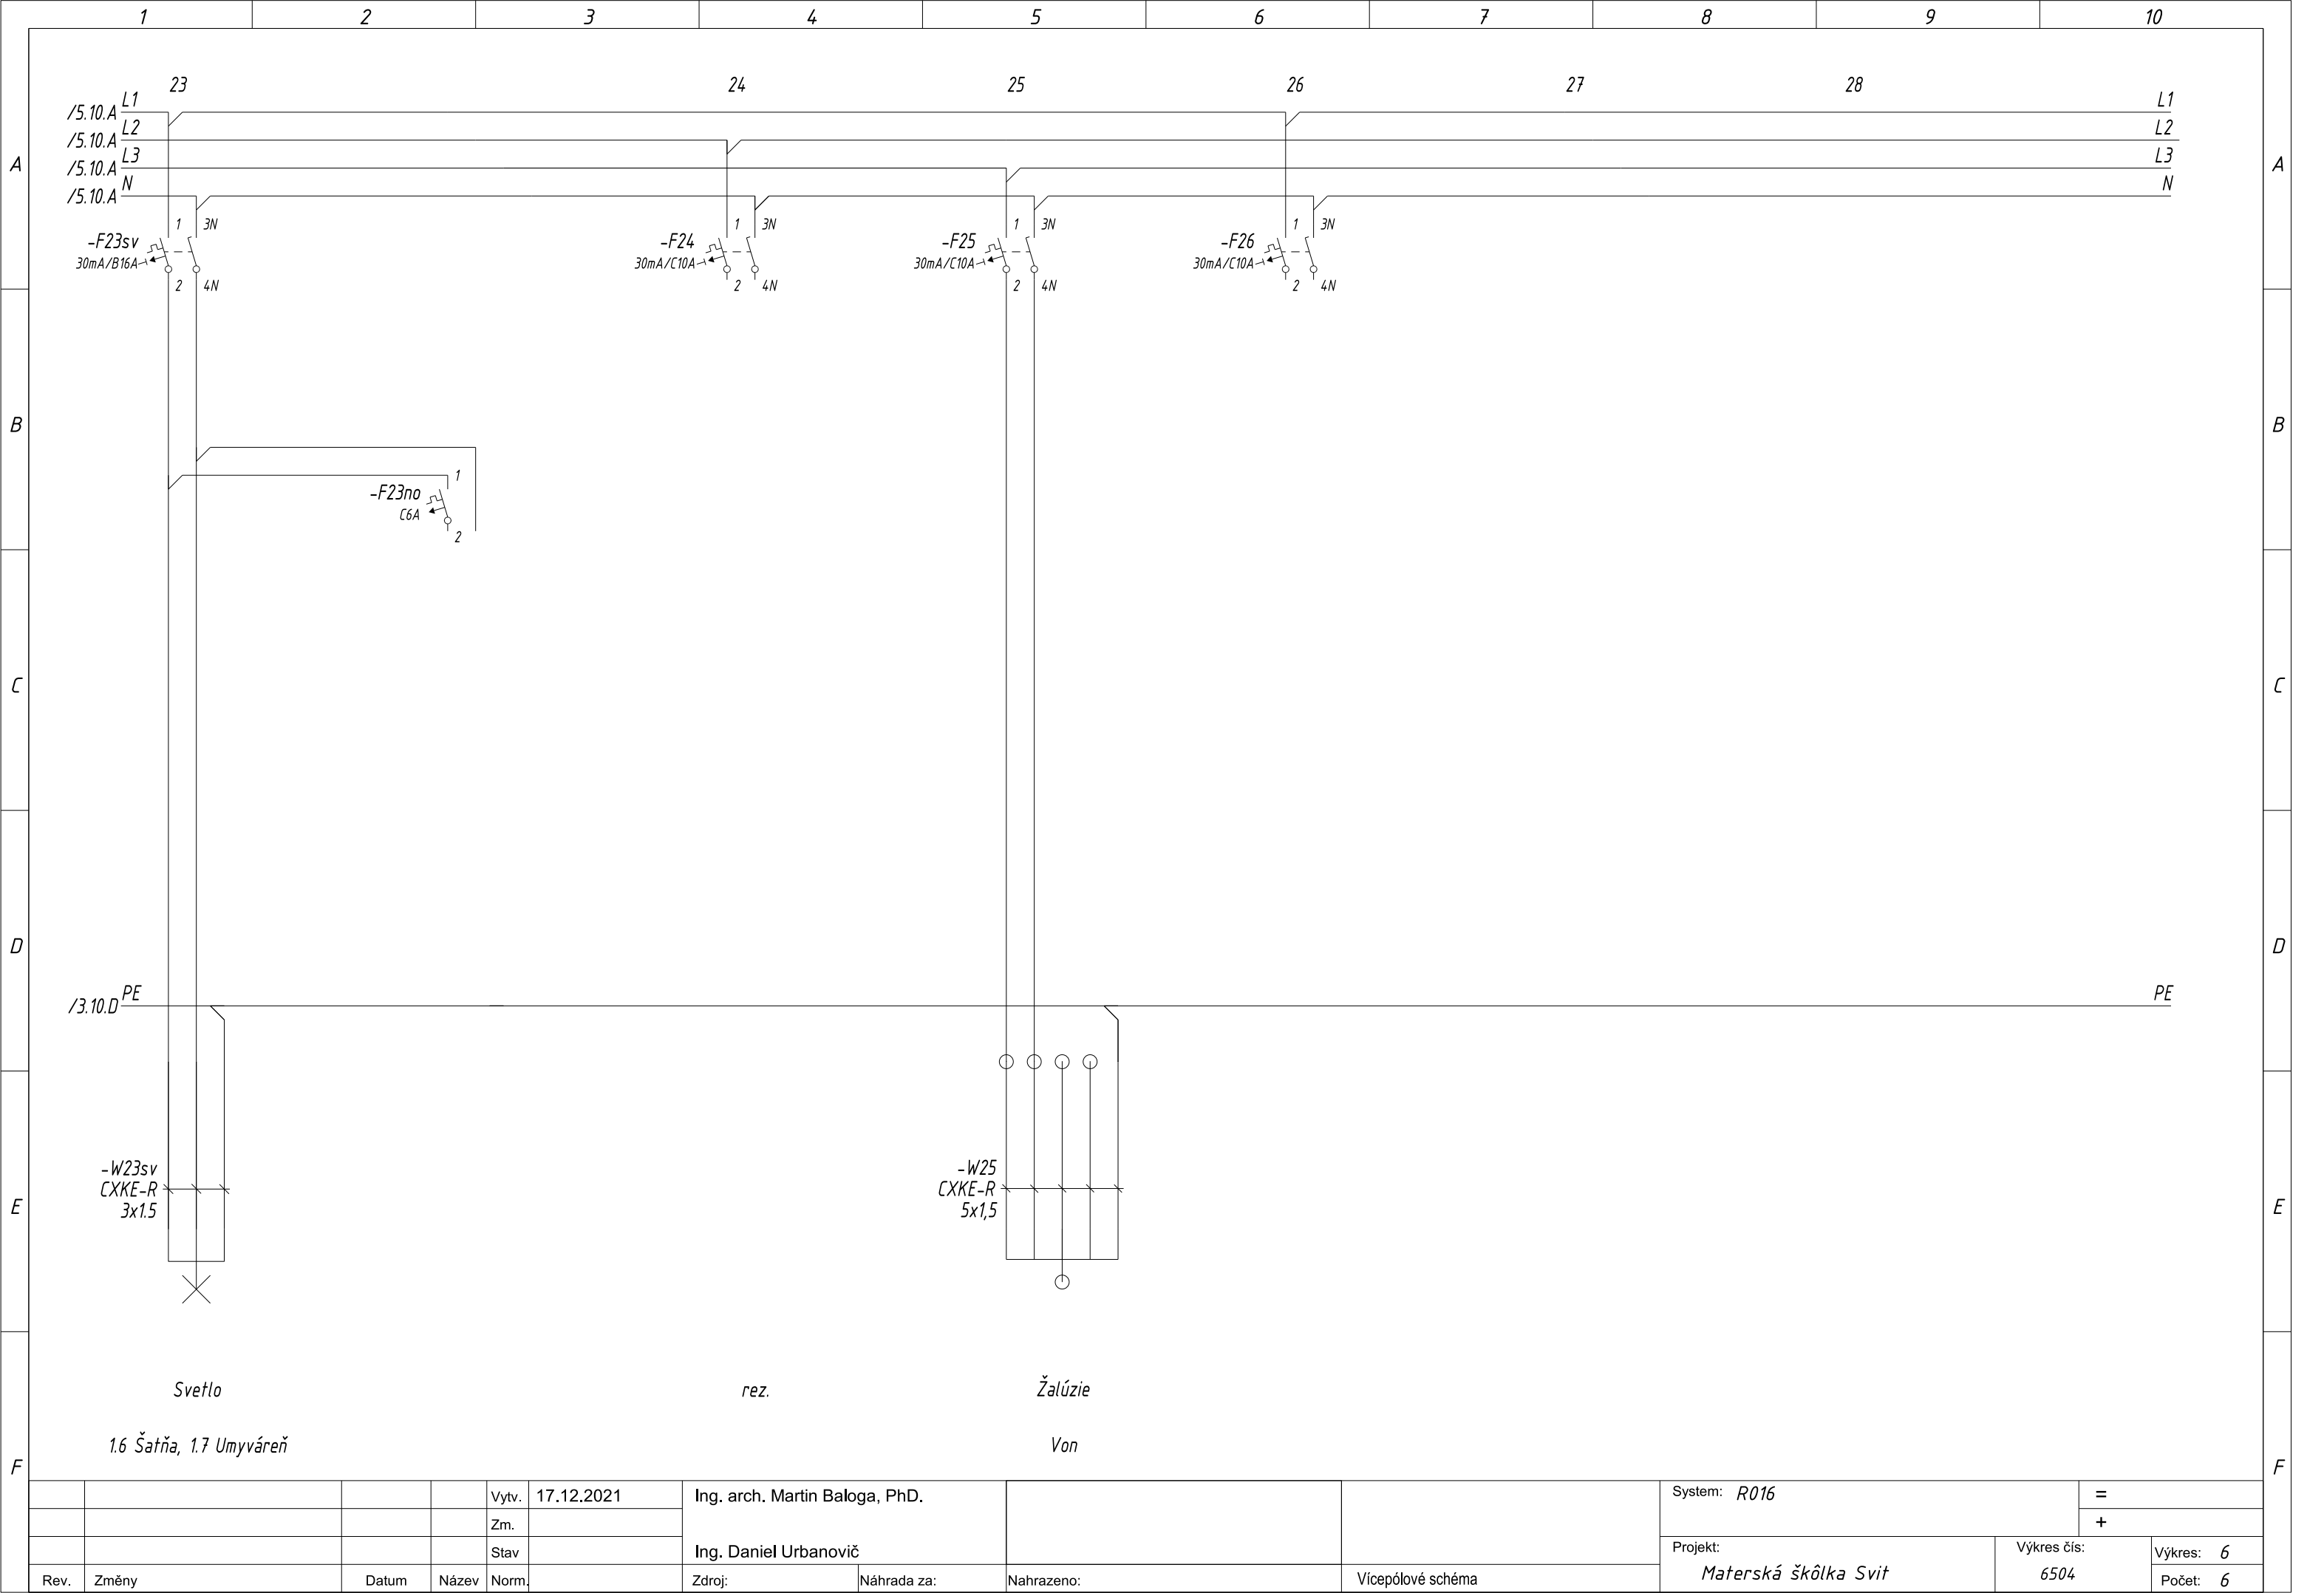

				Vytv.	17.12.2021	Ing. arch. Martin Baloga, PhD.				System: R016		=
				Zm.		Ing. Daniel Urbanovič						+
				Stav						Projekt:	Výkres čís:	Výkres: 6
Rev.	Změny	Datum	Název	Norm.		Zdroj:	Náhrada za:	Nahrazeno:	Vícepólové schéma	Materská škôlka Svit		Počet: 6
										6504		