




KANAL B.1

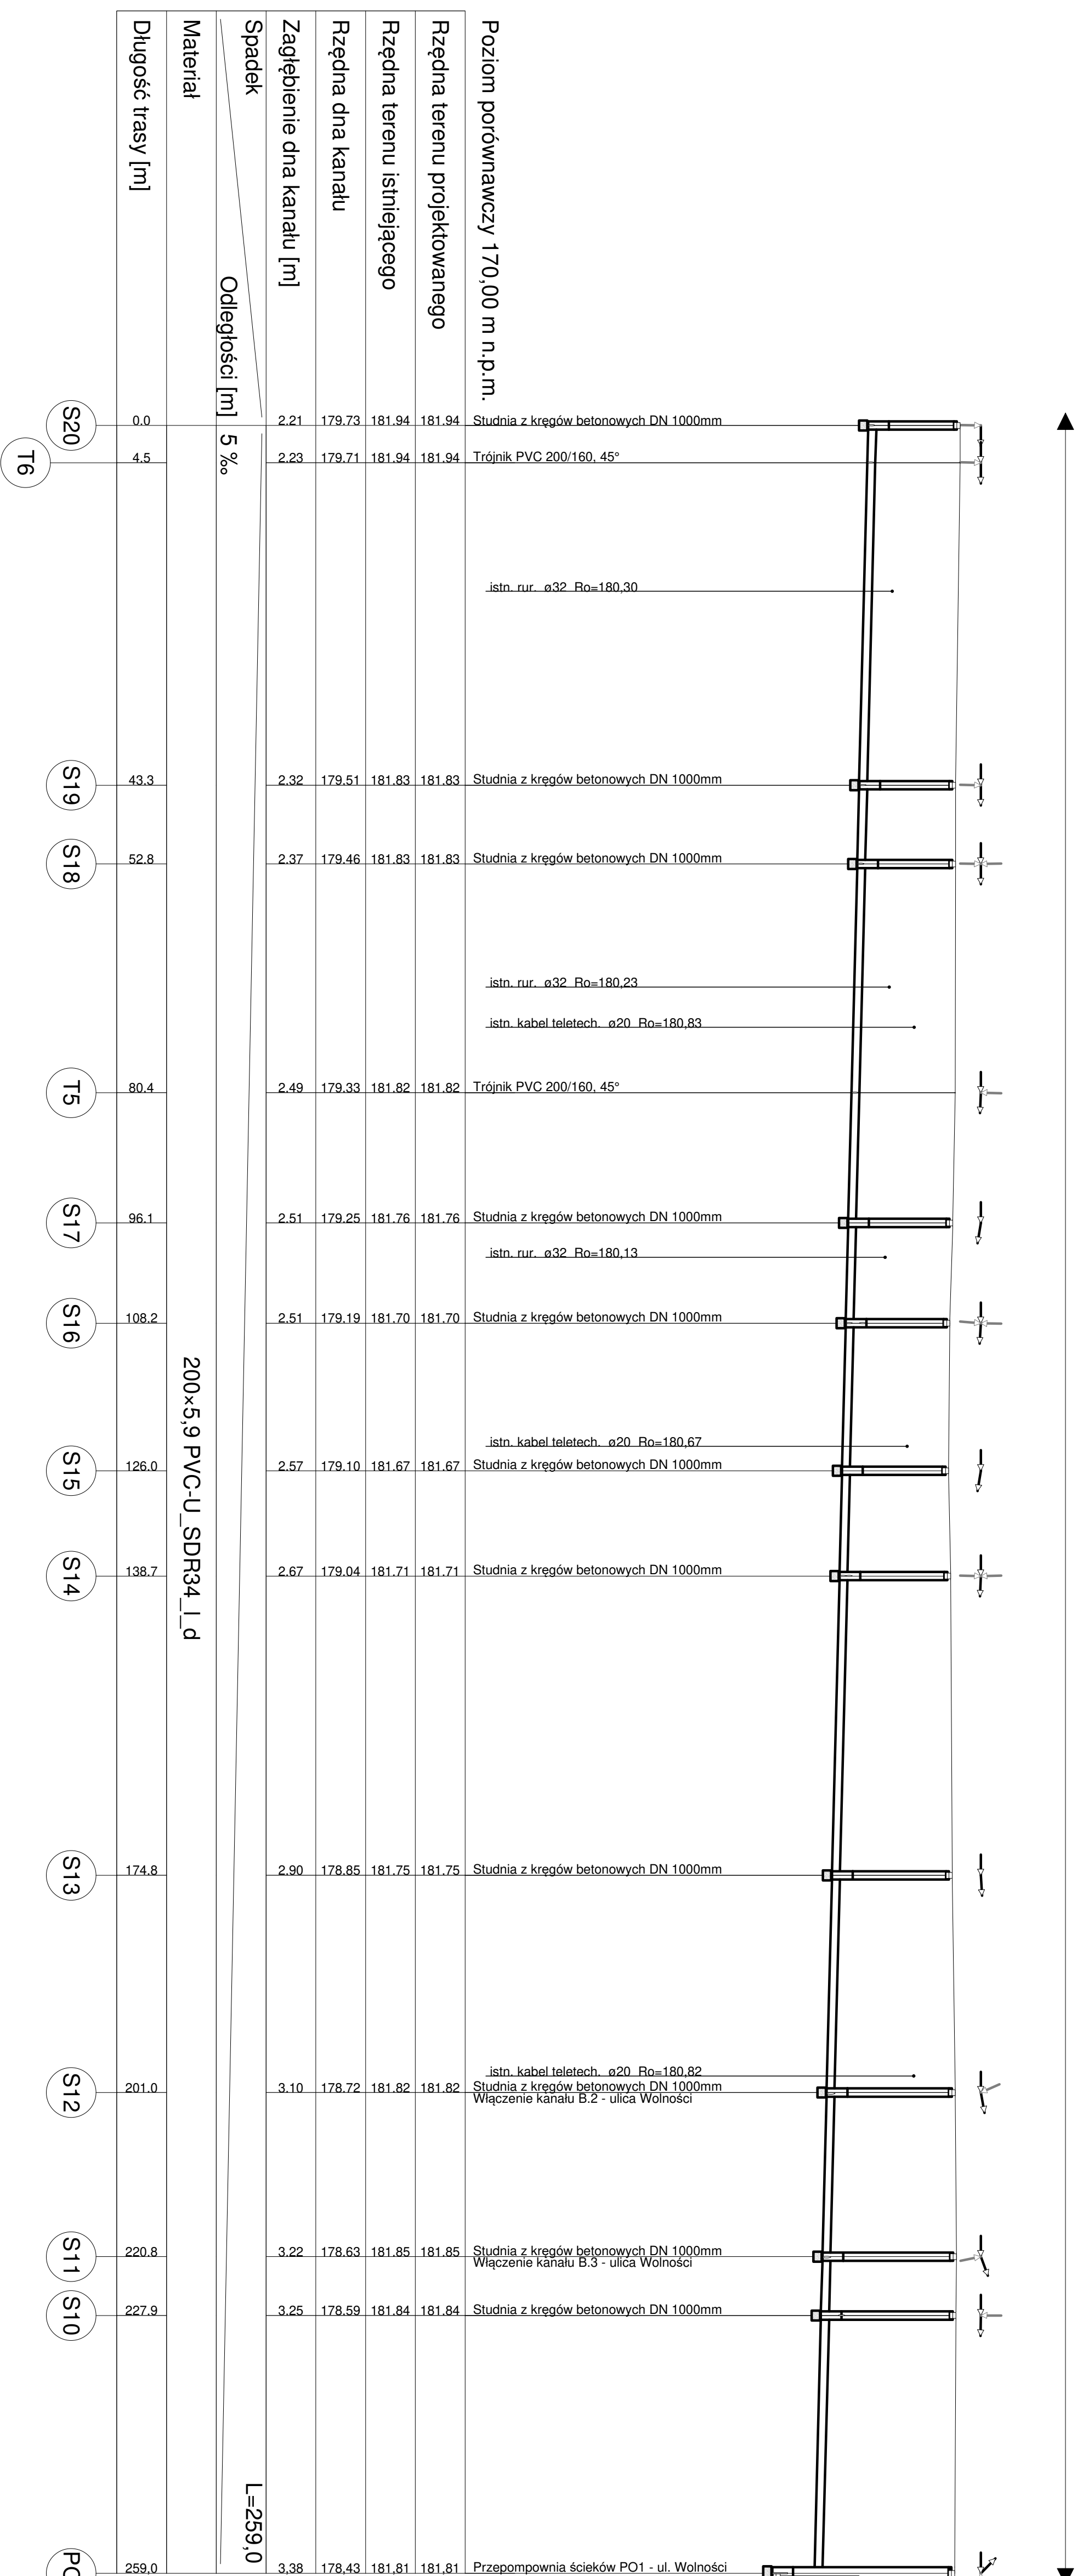

KANAL B.2

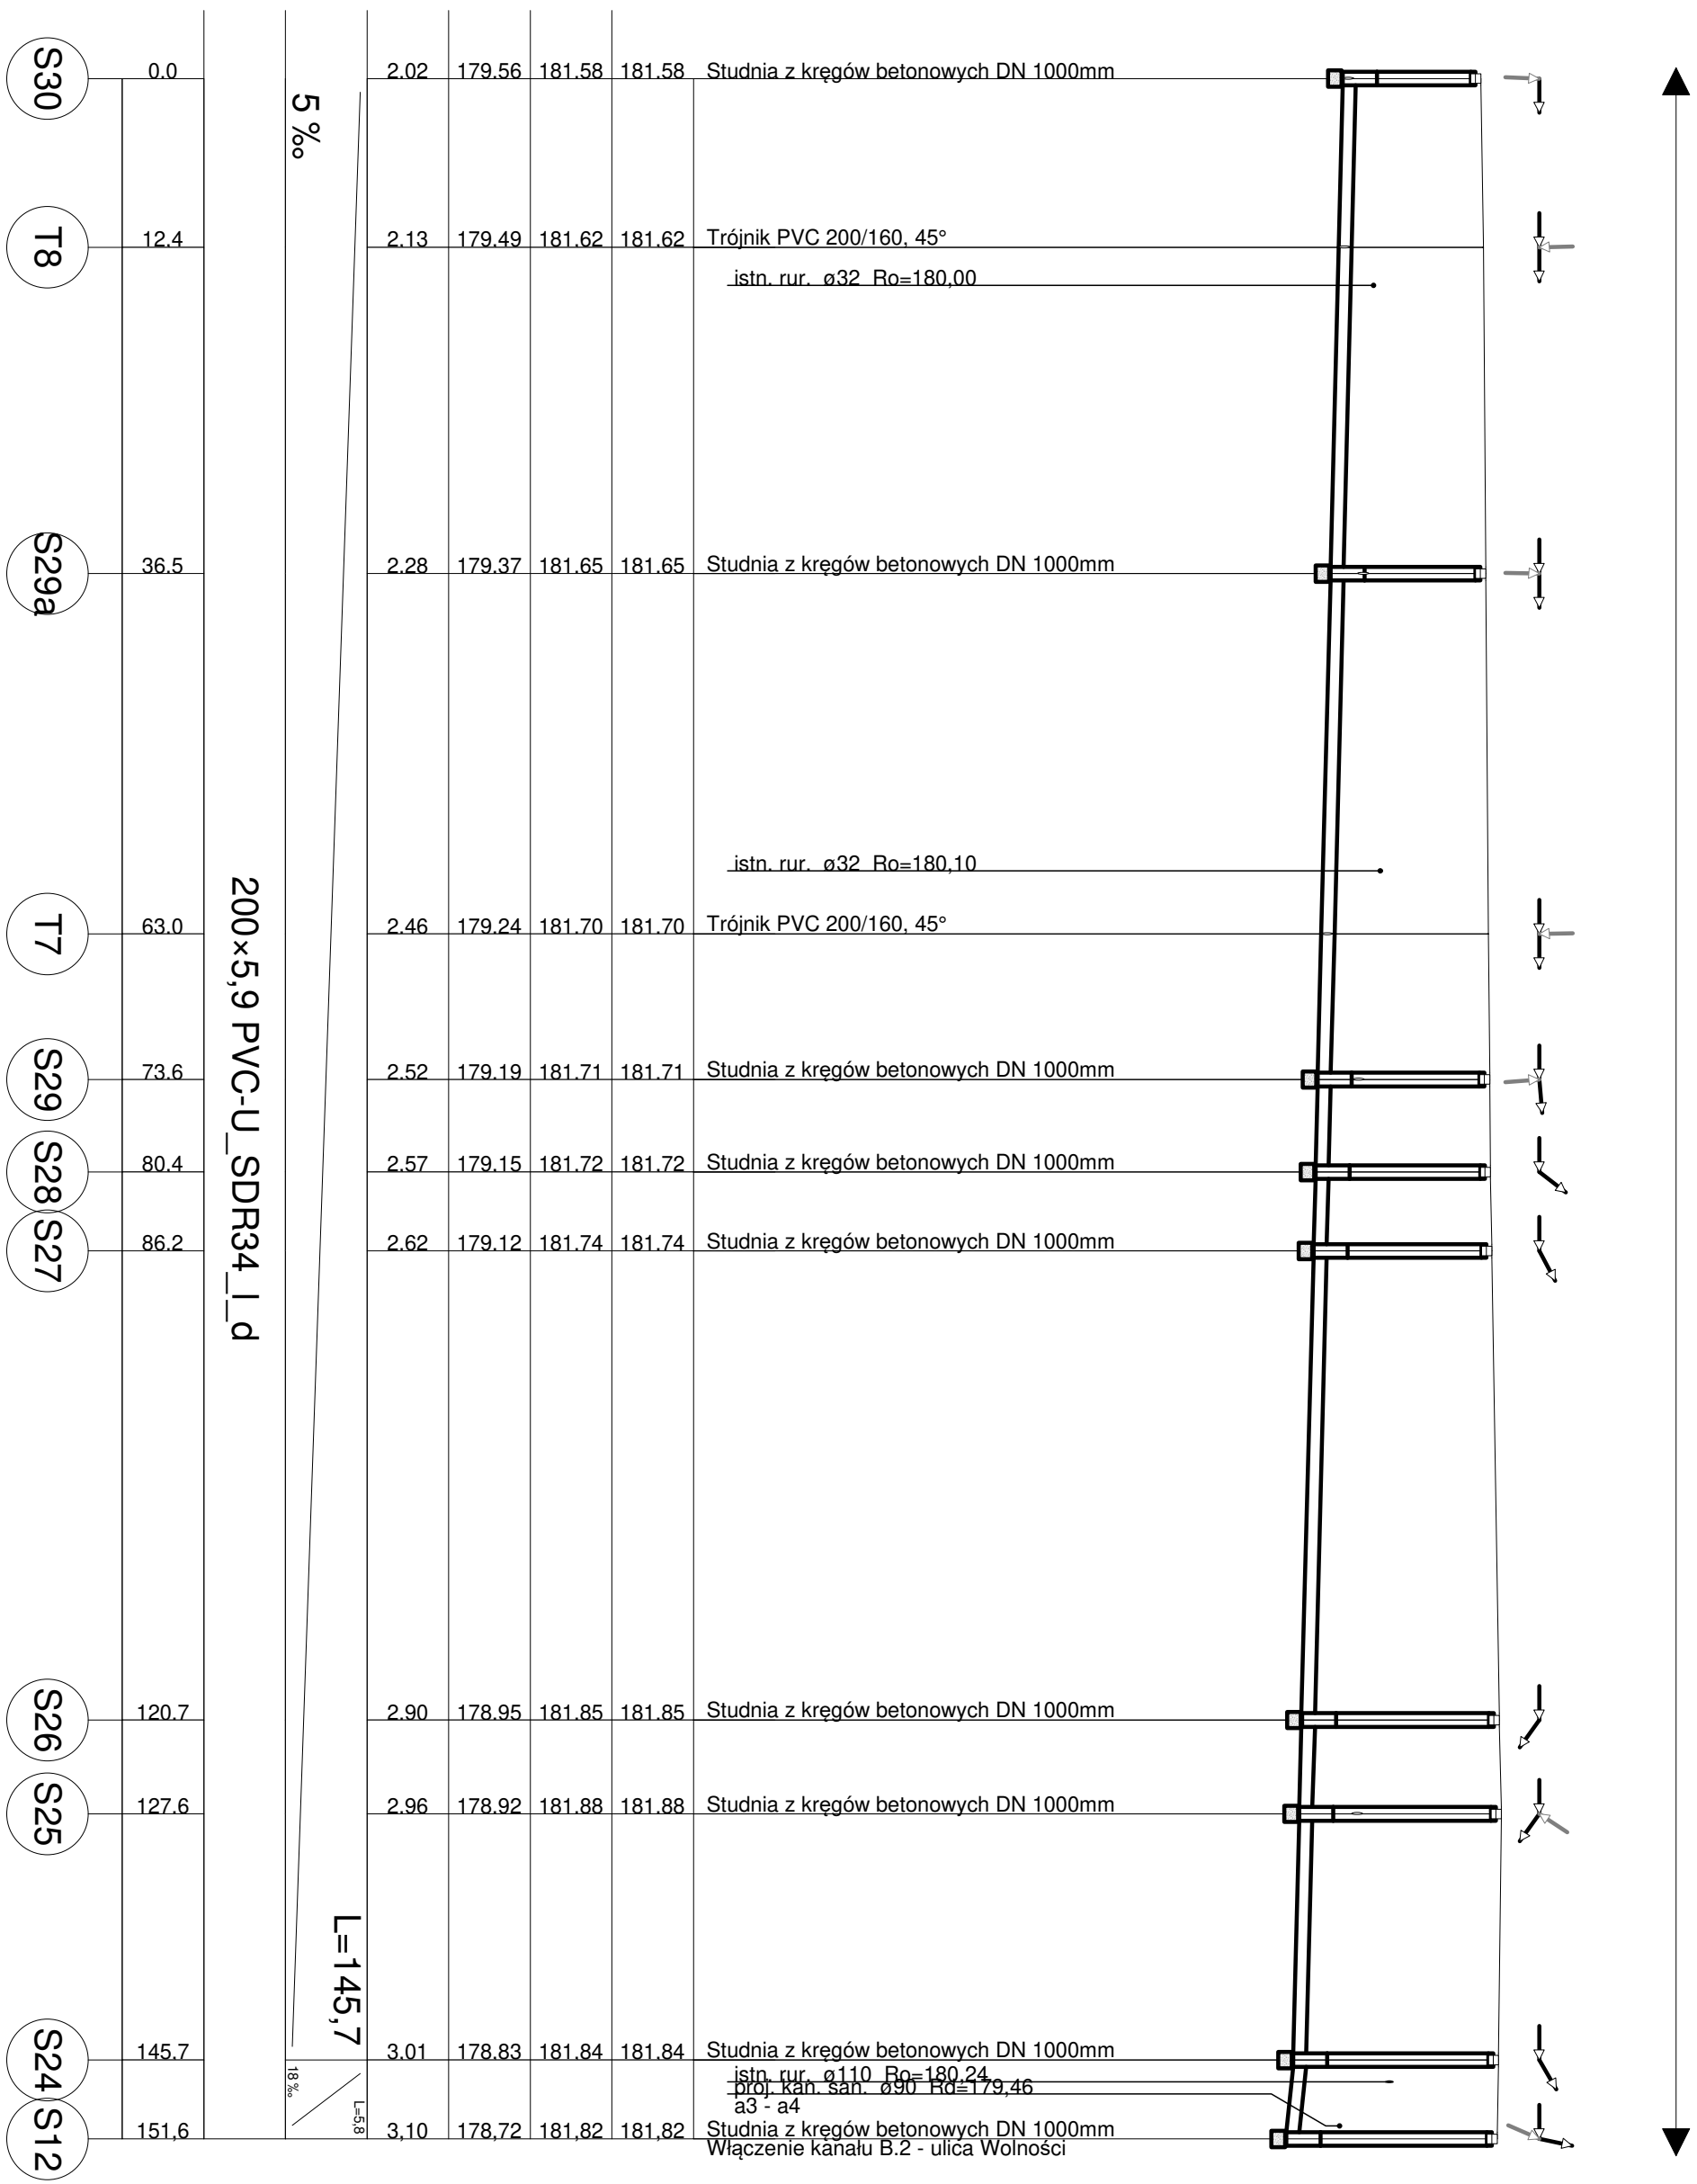

KANAL B.3

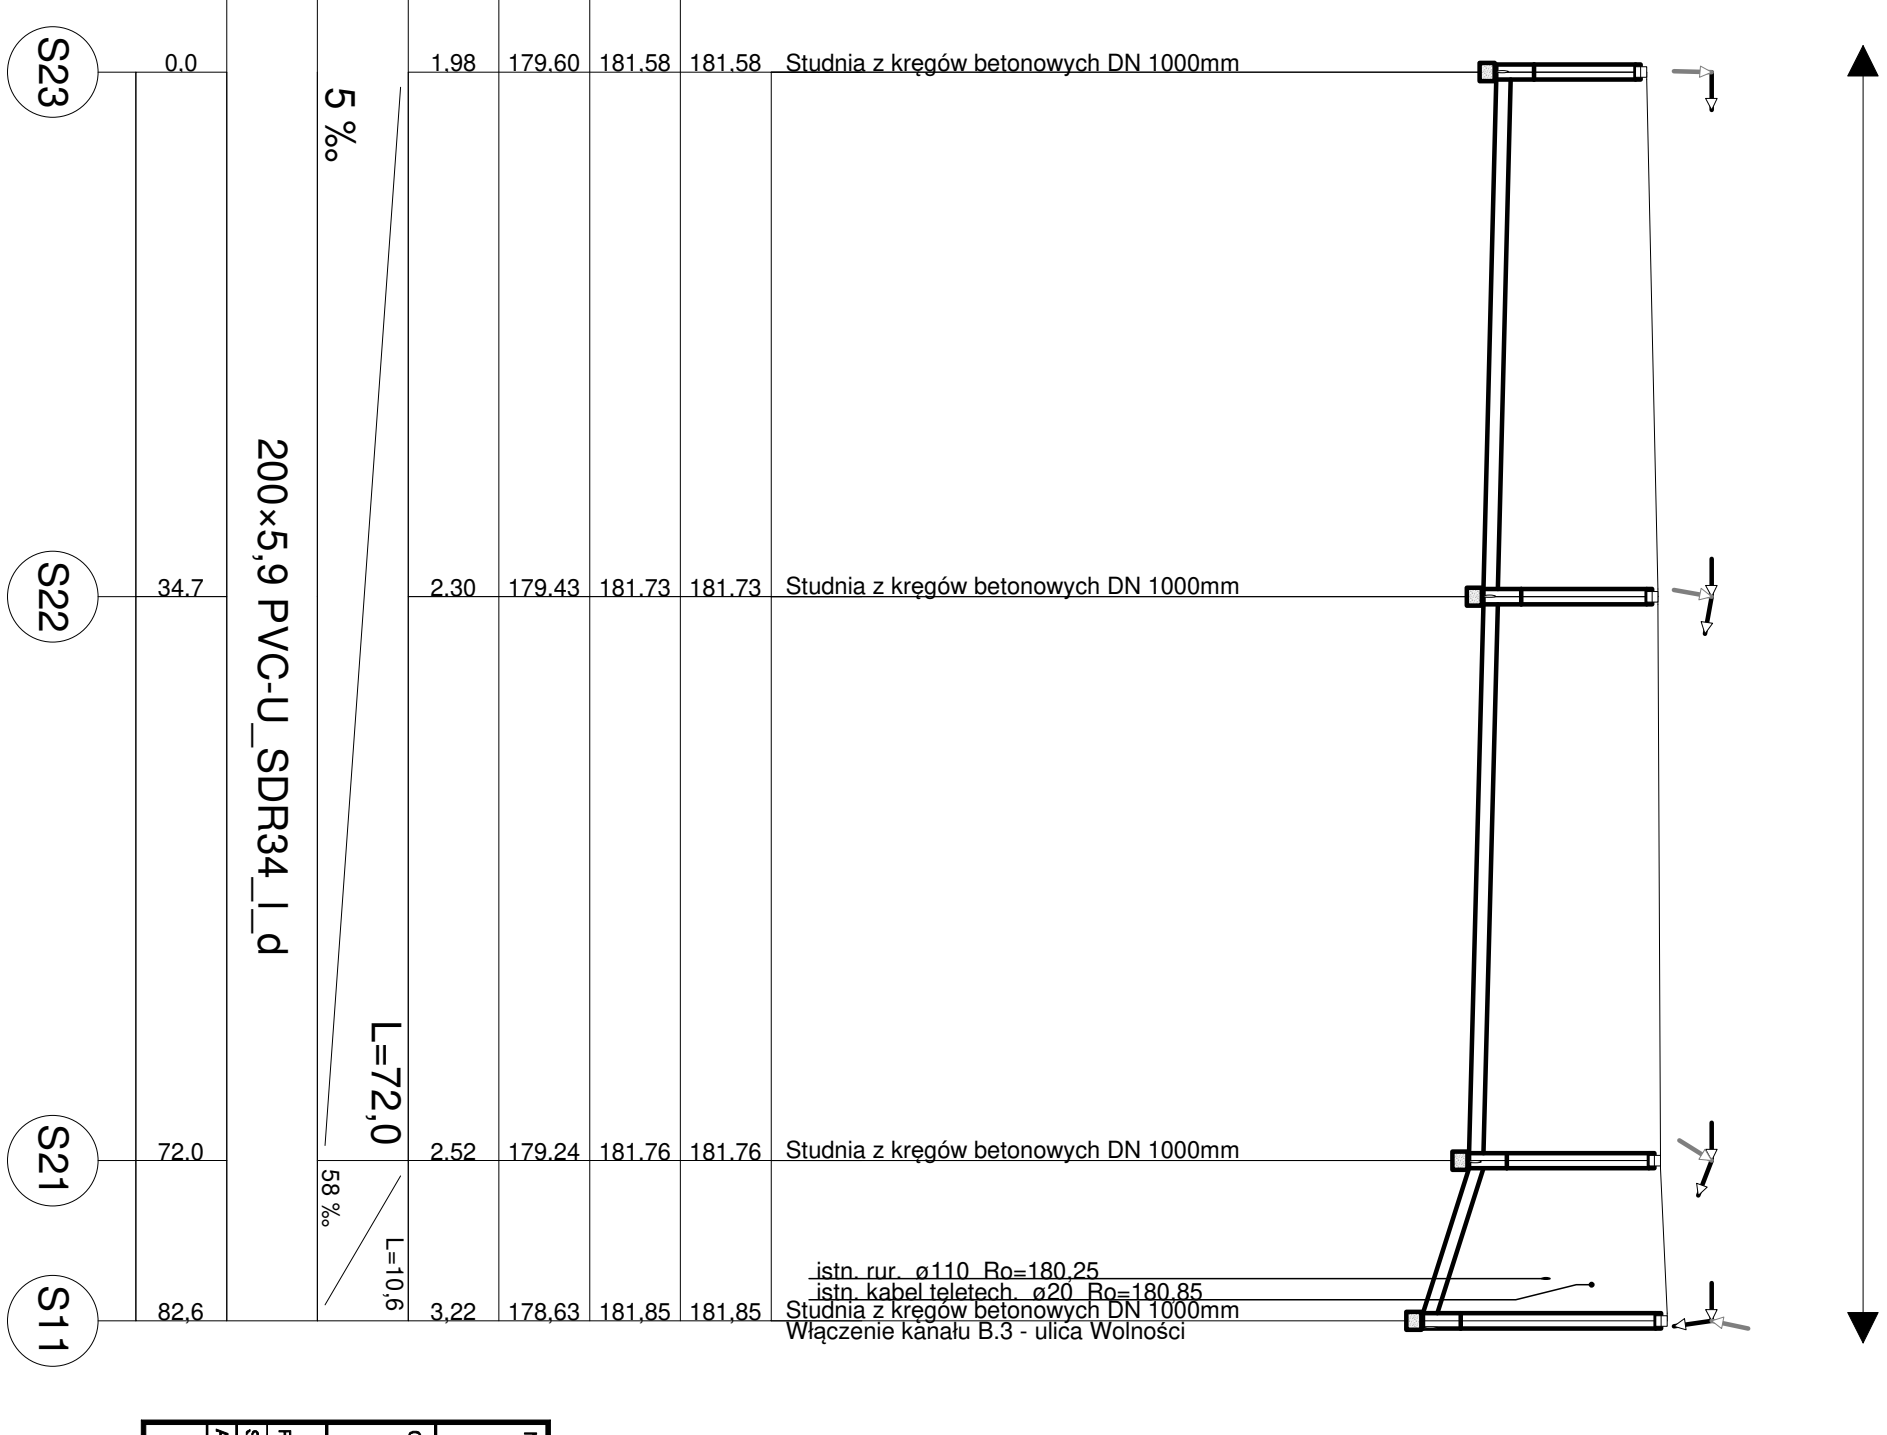[illegible]