

302.05 = HŘEBEN

295.75 = SPODEK ŘÍMSY


289.60 = 2. NP

285.20 = 1. NP

280.70 = TERÉN

280.00 = SROVNÁVACÍ ROVINA

289.50 = TERÉN

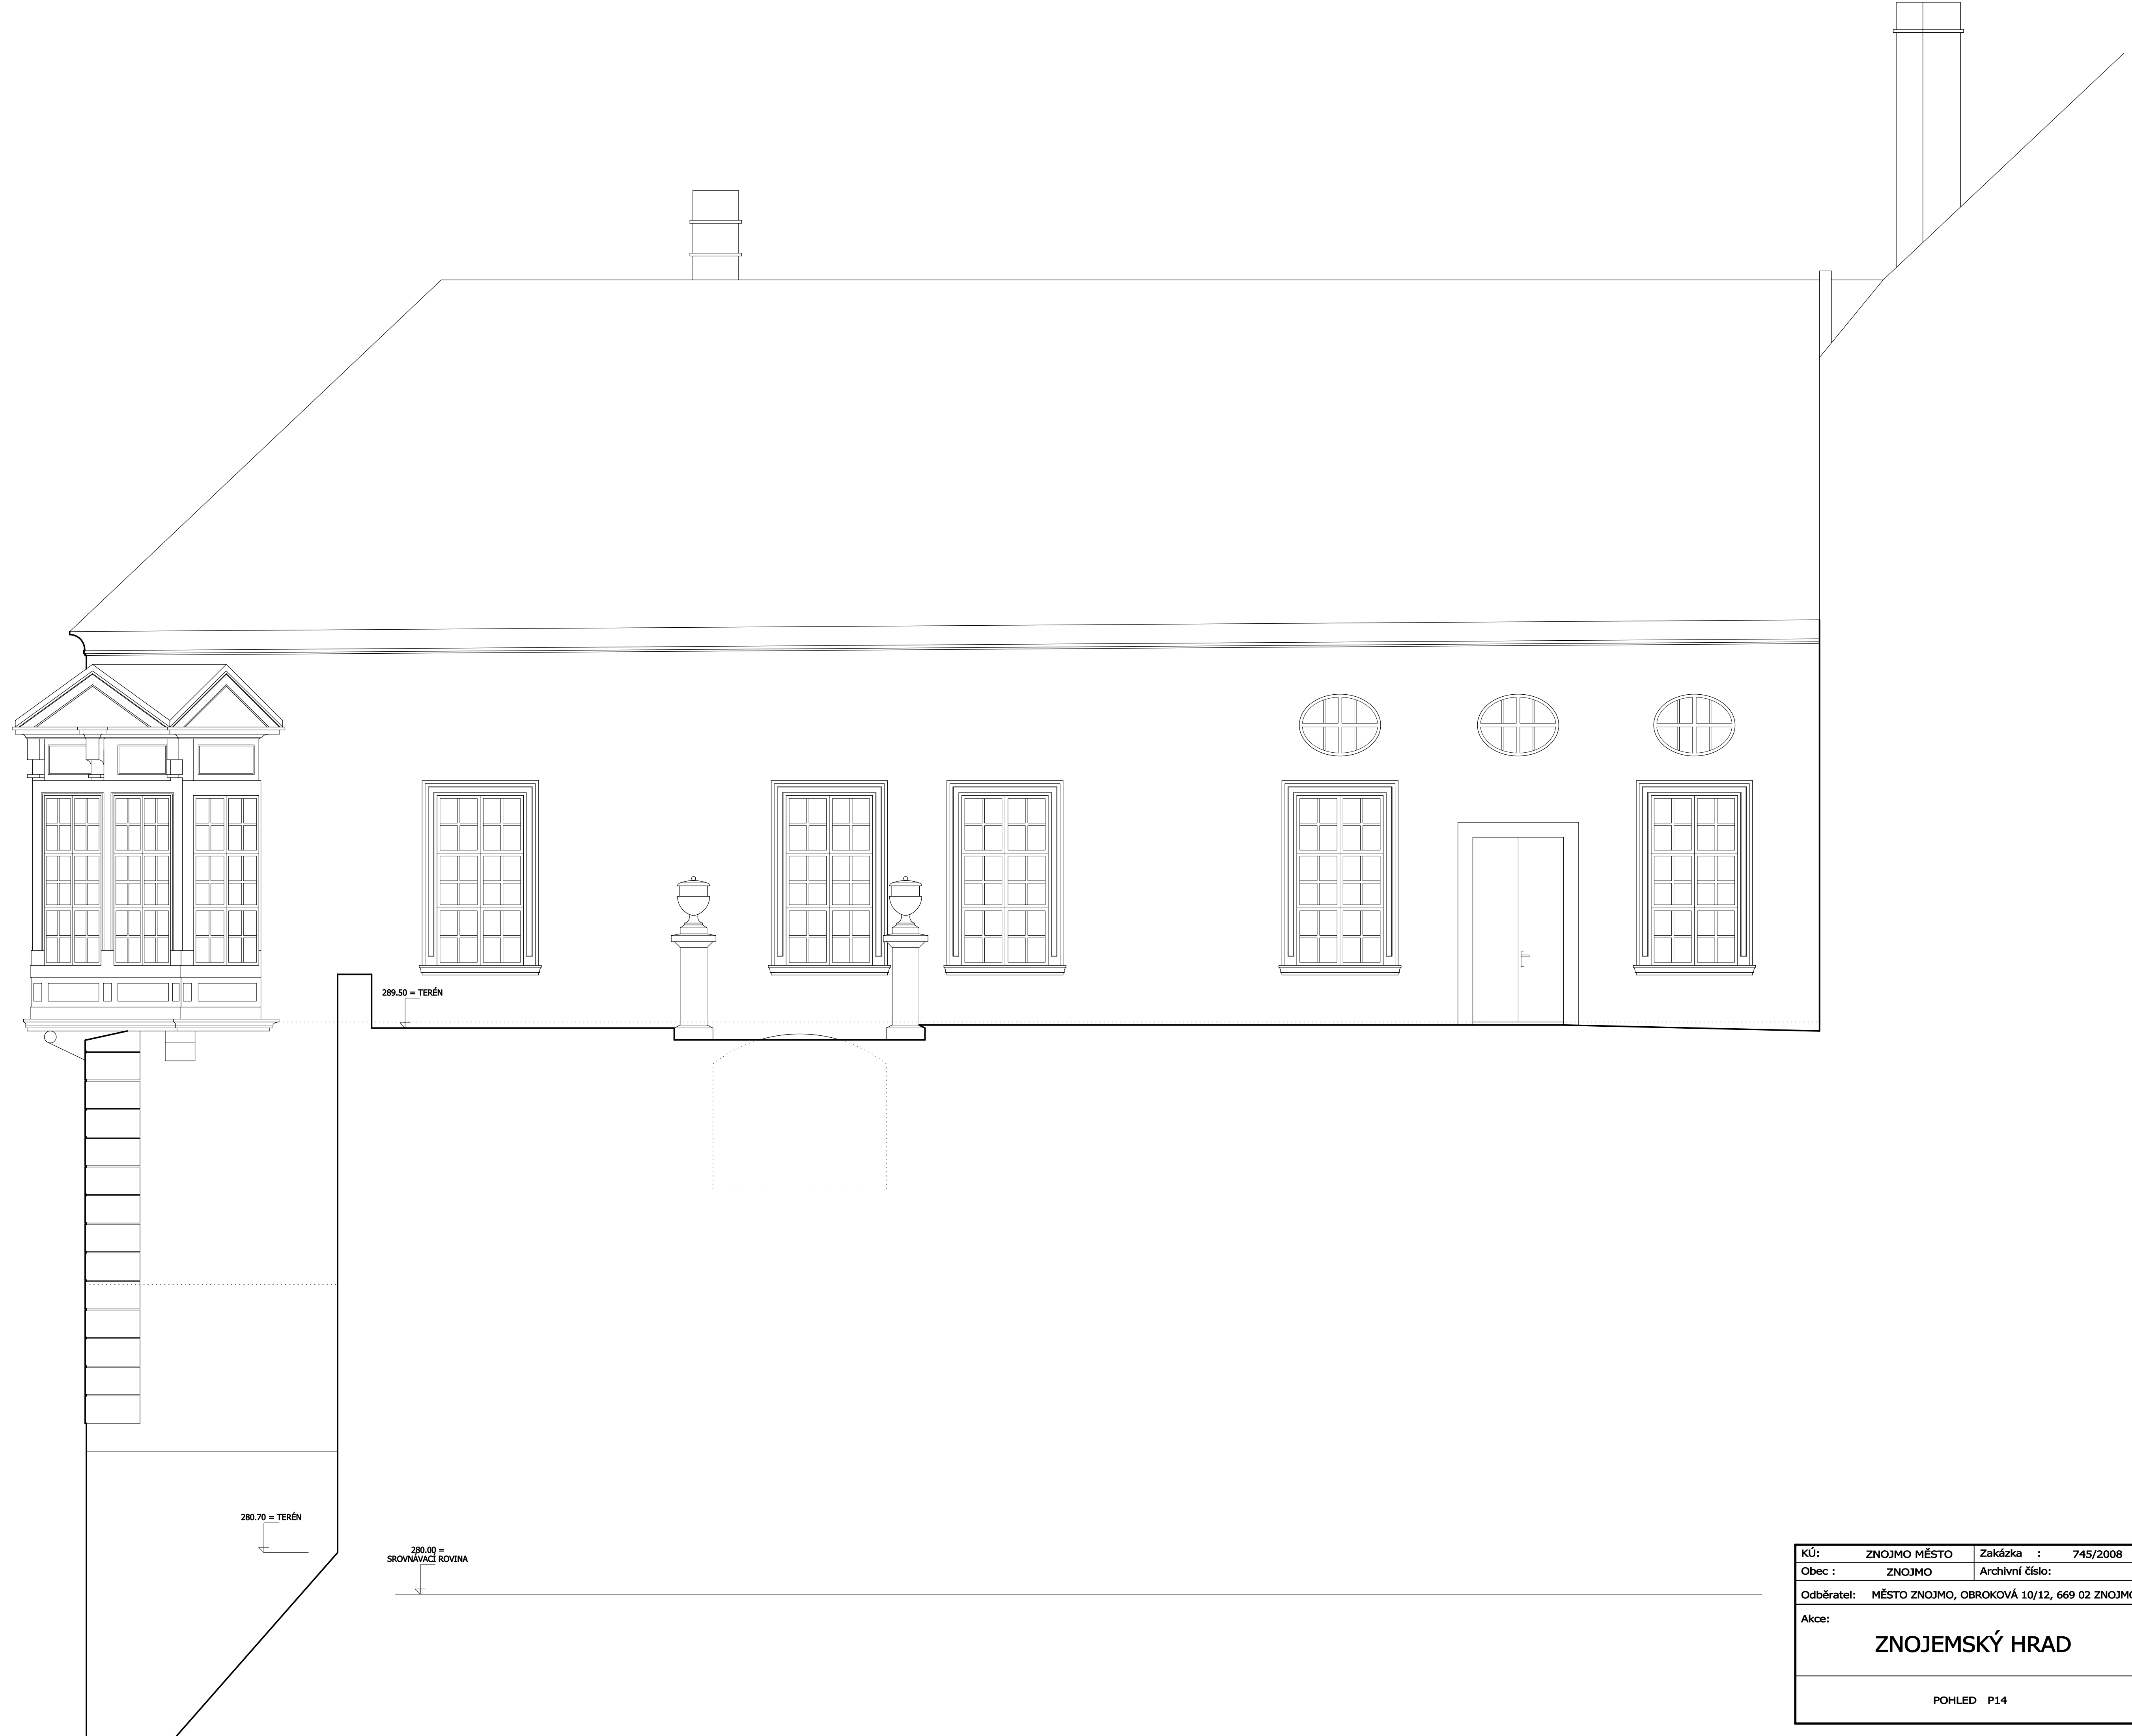

KÚ:	ZNOJMO MĚSTO	Zakázka :	745/2008	Geodézie Podýl s.r.o.	
Obec :	ZNOJMO	Archivní číslo:		Veselá 4	
Odběratel:	MĚSTO ZNOJMO, OBROKOVÁ 10/12, 669 02 ZNOJMO			669 02 ZNOJMO	
				tel.: 515 222 305	
				fax.: 515 221 951	
				e-mail: geodezizn@geodezizn.cz	
Akce:	ZNOJEMSKÝ HRAD			Zaměřil	Kubík
				Vyhotovil	Kubík
				Kontroloval	Ing. Peřiant
				Datum	říjen 2008
				Výškový systém	bpv
	Měřítko	1:50	24		
		POHLED P14			