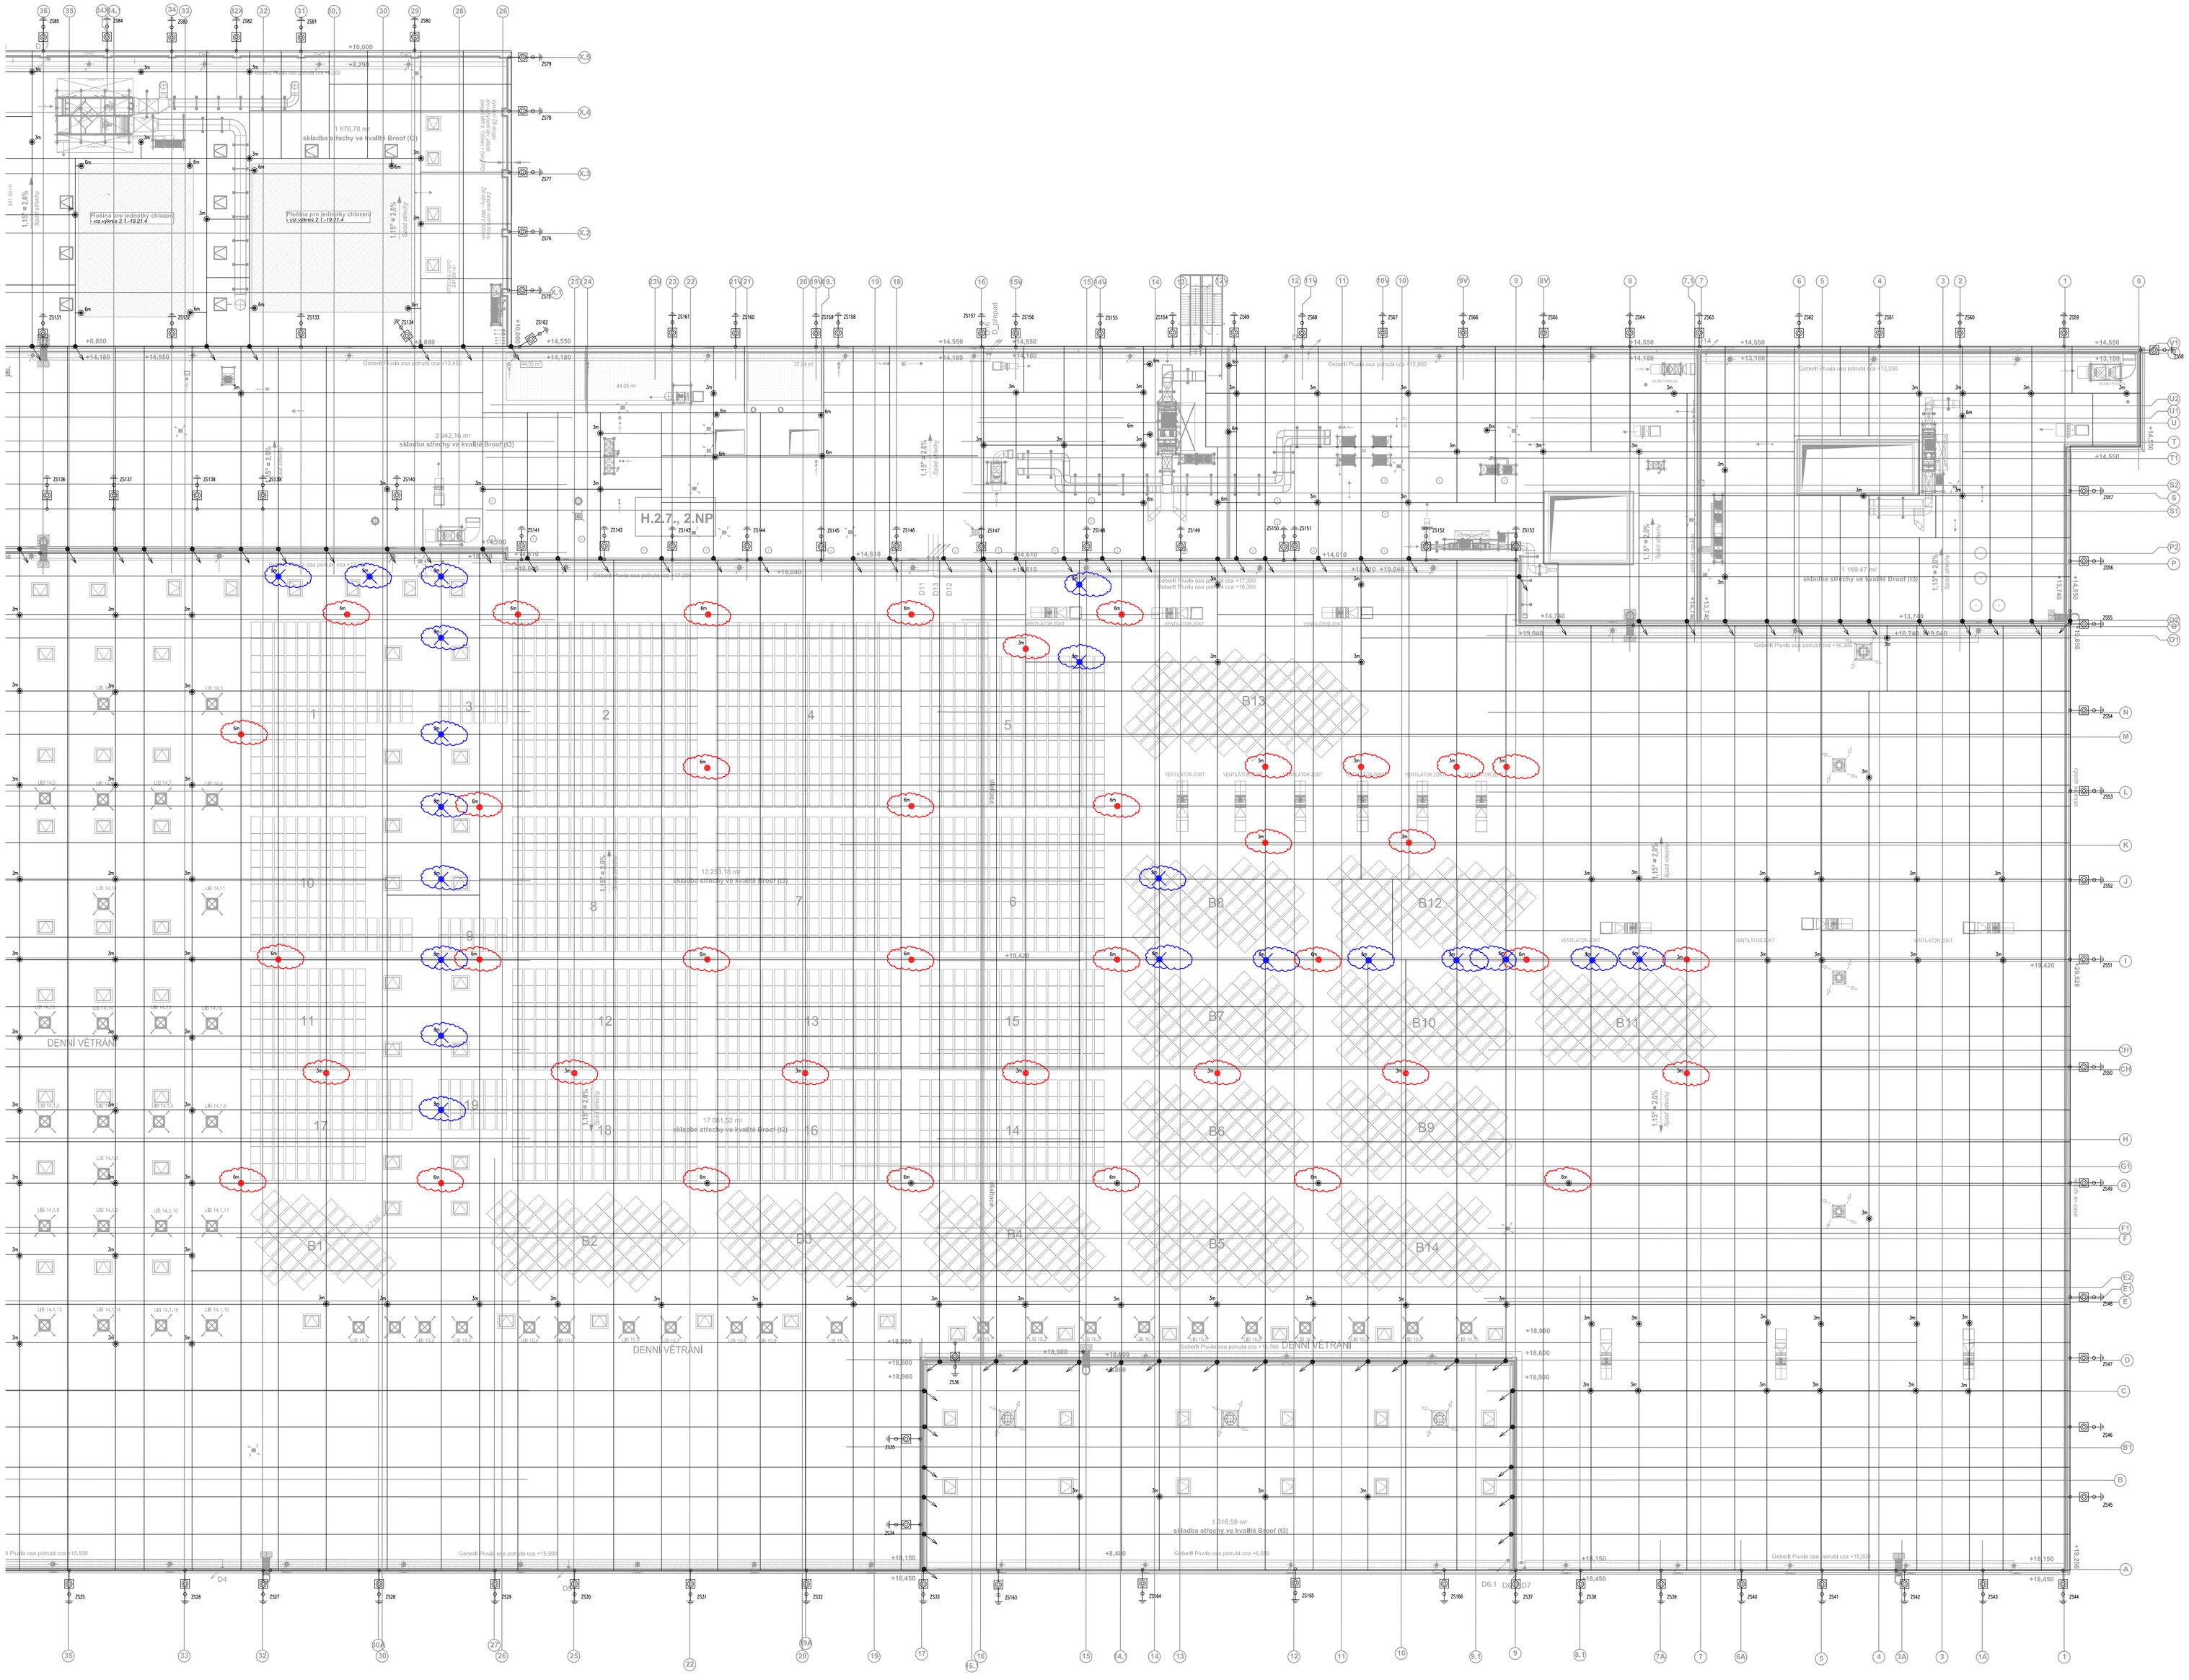

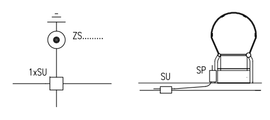

LEGENDA – HROMOSVOD:

- Jímací soustava (drát AlMgSi Ø8), vedeno na podpěrách
- Vodivé spojení, odvodení
- Změna výškové úrovně
- ZSx — Svod hromosvodu, zkušební svorka (na střeše), provedená armovací sloupu, napojení na zemnič
- Jímací tyč (3m, 6m) / pomocný jímač (drát AlMgSi Ø8)

POZNÁMKY:

Zkušební svorky budou umístěny na střeše.
Veškeré vodivé konstrukce a zařízení na střeše, vč. vyústění technologických potrubí, nacházející-cích se v blízkosti jímací soustavy budou s touto spojeny.
Samostatně stojící TZB (ventilátory apod.) budou chráněny oddělen-ým hromosvodem – tyčovými jímači 3m – 6m ve vzdálenosti cca 60cm od zařízení.
Umístění a provedení jímacích tyčí bude upřesněno a zkoordinováno dle skutečného provedení technologie.
Vedení komínu, a zařízení VZT a chlazení budou uzemněny.
Uzemněny budou také kabelové žlaby, ventilátory CHOC a ventilátory ZOTK.
Přesné provedení hromosvodu bude upraveno dle skutečné situace na střeše při realizaci.

LEGENDA BAREVNÉHO OZNAČENÍ

- Nová jímací tyč (3m, 6m)
- Zrušená jímací tyč (3m)

S /N/

VEOS POSPÍŠIL
Realizační firma:
VEOS Pospíšil, Dlouhá 226, 696 17 Dolní Bojanovice

! PRO PROVEDENÍ STAVBY JE ZÁVAZNÝ POPIS STAVBY A SOUBOR DETAILŮ !

± 0,000 = 1.NP ..... 359,65 m n. m.

TORION, projekční kancelář, s.r.o.
Mánesova 1/1999, 301 00 Plzeň

Hlavní ing.projektu	Vedoucí projektu	Zodpovědný projektant	Vypracoval
Ing. R. Špalek	**Ing. H. Hrubá**	**Ing. V. Velát**	**Ing. Mašek**

elektroprojekce

Objednatel : **LIDL Česká republika v.o.s.**
Nárožní 1359/11, 155 00 Praha 5 - Stodůlky

Dokumentace pro provádění stavby

Stavba : **LC LIDL ČESKÁ REPUBLIKA**
BUŠTĚHRAD - Logistický park Kladno - Dřín
SO 02-4 Centrální sklad - Elektroinstalace

Stupeň :	RPD
Číslo zakázky :	Z18/213-1
Datum :	10/2021
Měřítko :	1:150
Formáty :	A1
Číslo výkresu :	**21**

Obsah : **Úprava hromosvodu - Fotovoltaické panely**