




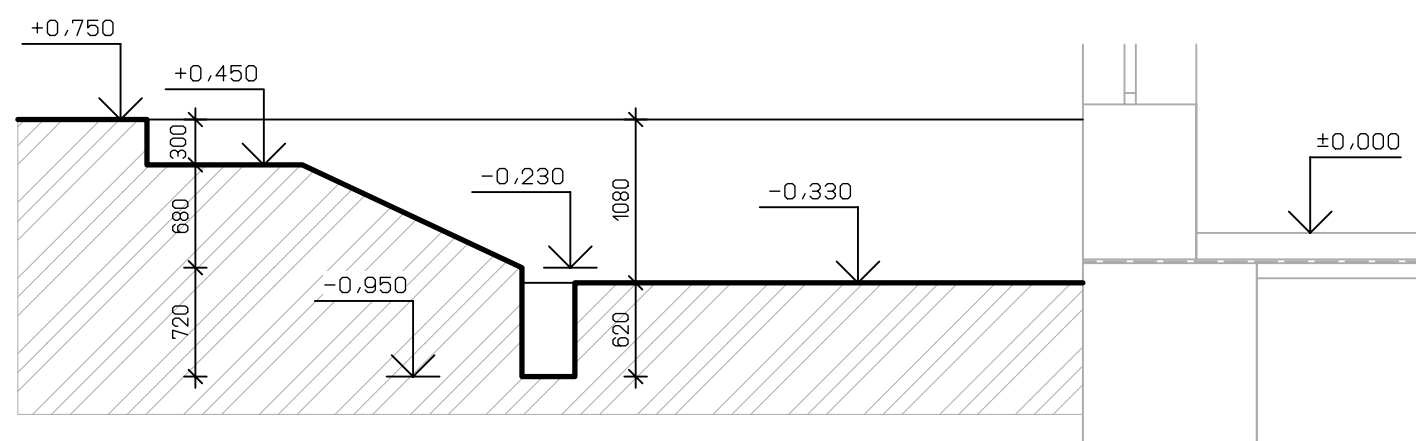

-0,100

-0,200

-0,200



-0,200

VÝKOP PRE ZÁKLADOVÉ PÁSY SA PREVIE KOLMO, RUČNE S.350MM A HL.250,600 MM
 VÝKOP PRE ZÁKLAD POD MR SA PREVIEDIE KOLMO, RUČNE, HL.850 MM
 VÝKOP PRE VONKAJŠIE SCHODY A RÁMPY SA PREVIEDIE KOLMO, V SPADE, STROJNE
 VÝKOP PRE SPEVNENÚ PLOCHU URČENÚ NA TRANSPORT MR ZARIADENIE SA PREVIEDIE KOLMO, STROJNE S.3550 MM
 DL.3500 MM A HL. 750 MM
 ZEMINA IV.TRIEDY ŤAŽITELNOSTI.
 PREBYTOČNÁ ZEMINA SA ODVEZIE NA NAJBLIŽŠIU SKLÁDKU CCA 20 KM.

PODĽA VYHLAŠKY MŽP SR č.365/2015 Z.z. VZNIKNÚ PRI BÚRACÍCH PRÁČACH NASLEDOVNÉ ODPADY:
17 05 06 VÝKOPOVÁ ZEMIANA INÁ AKO UVENENÁ V 17 05 05 - 39,88 t

OSIATIE UPRAVENÝCH PLOCH TRÁVNÝM SEMENOM - PARKOVÁ ZMES, PLOCHA - 10 M2

SITUAČNÁ SCHÉMA

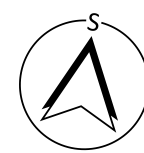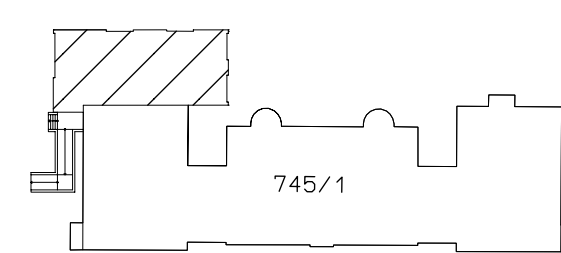

1. PRED ZAČATÍM STAVEBNÝCH PRÁČ JE NUTNÉ VYTYČIť JESTVOJUCE PODZEMNÉ VEDENIA A SIETE ZA ÚČASTI ICH MAJITEĽOV
2. PRI KRIZOVANÍ PODZEMNÝCH A NADZEMNÝCH VEDENÍ JE NUTNÉ DOODRŽIAVAť OCHRANNE PÁSMO PODĽA PLATNÝCH STN A PREDPISOV JEDNOTLIVÝCH MAJITEĽOV TÝCHTO VEDENÍ A SIETI
3. POČAS STAVEBNÝCH PRÁČ JE NUTNÉ DOODRŽIAVAť VÝHLÁSKU SLOVENSKÉHO ÚRADU BEZPEČNOSTI PRÁCE A SLOVENSKÉHO BANKŠKÉHO ÚRADU Č. 374/1990 ZO ZB. O BEZPEČNOSTI PRÁCE A TECHNICKÝCH ZARIADENÍ PRI STAVEBNÝCH PRÁČACH, VÝHLÁSKU ÚRADU BEZPEČNOSTI PRÁCE Č. 59/1982 ZB V ZNENÍ VÝHLÁSKY Č. 454/1990 ZB, VÝHLÁSKU ÚRADU BEZPEČNOSTI PRÁCE Č. 718/2002 ZB A INÉ BEZPEČNOSTNÉ PREDPISY, KTORÉ VYPŇAVAJÚ Z JEDNOTLIVÝCH PRÁČ POČAS REALIZÁCIE STAVBY

AUTOR	ING. SÚTY	VYPRACOVANÉ	ING. ČSONKA	DOMINO PROJEKT ING. JURAJ SÚTY AUTORIZOVANÝ STAVEBNÝ INŽINIER BERLINSKA 19, KOŠICE TEL. 0905 408 874 mail: suty@vol.sk
ZODP. PRŮJ.	ING. SÚTY	KONTROLA	ING. SÚTY	
KRAJ	TRENCIANSKY	MIESTO	TRENCIN	
INVESTOR	FAKULTNÁ NEMOCNICA TRENCIN, LEGIONÁRSKA 28, 911 71 TRENCIN			
STAVBA	STAVEBNÉ ÚPRAVY PRAVOSÍKA MAGNETICKEJ REZONANCIE FM TRENCIN, LEGIONÁRSKA 28, TRENCIN			
ČÍS. P.S./OBJ.	NABZ. P.S./OBJ.	ZAK.Č.		25072022
O 1 STAVEBNÉ ÚPRAVY MR	STUPEN		PROJEKT	
	FORMÁT		844	
	DATUM		VII.2022	
PRŮJESSA	V Y K R E S	MIERKA		ČÍSLO VÝKRESU
AS	VÝKOPY	1:50		AS-06