


PŮDORYS

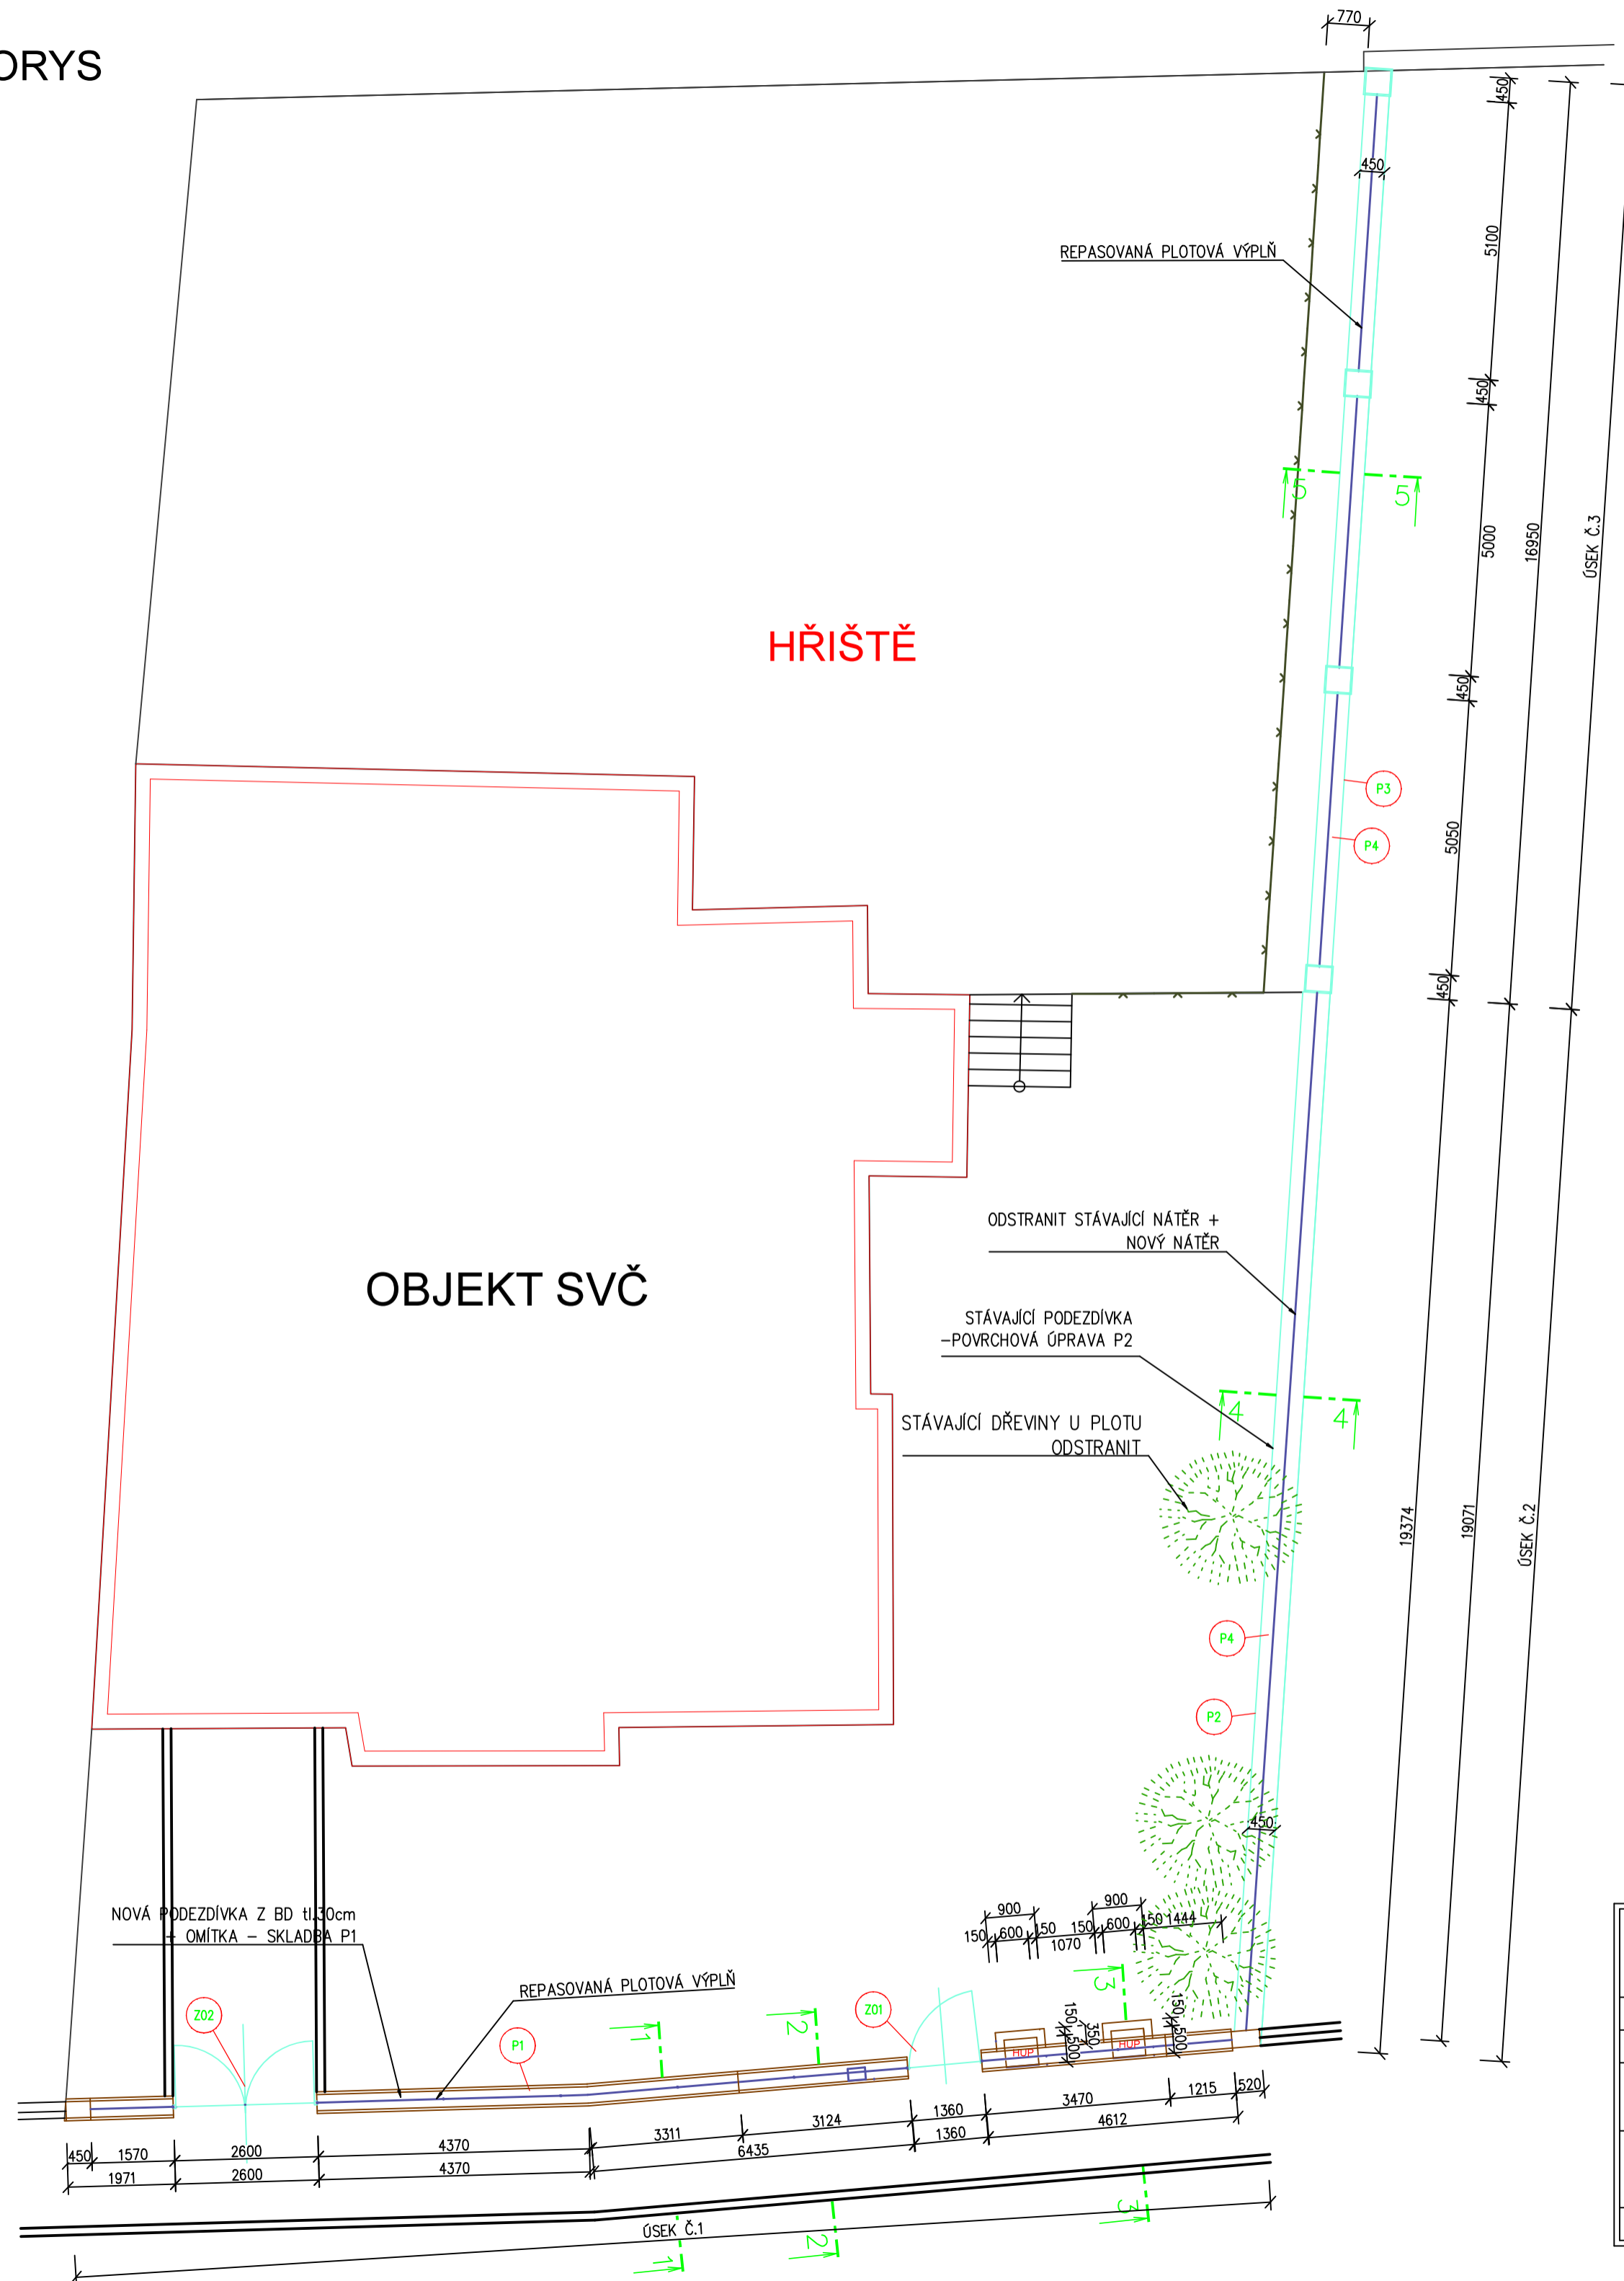

POPIS NAVRHOVANÝCH ÚPRAV:

PŘEDMĚTEM STAVEBNÍCH ÚPRAV JE STÁVAJÍCÍ OPLOČENÍ OBJEKTU SVČ ZNOJMO NA ULICI F.J. CURIE 4. ROZSAH ŘEŠENÉHO OPLOČENÍ JE NÁSLEDUJÍCÍ – ULIČNÍ ČÁST (ÚSEK Č.1), DVORNÍ ČÁST NA VÝCHODNÍ STRANĚ PODÉL OBJEKTU (ÚSEK Č.2), DVORNÍ ČÁST NA VÝCHODNÍ STRANĚ PODÉL SPORTOVNÍHO HŘIŠTĚ (ÚSEK Č.3)

V RÁMCI JEDNOTLIVÝCH ÚSEKŮ JSOU NAVRŽENY NÁSLEDUJÍCÍ ÚPRAVY:

ÚSEK Č.1

STÁVAJÍCÍ PLOTOVÁ VÝPLŇ BUDE DEMONTOVÁNA A ODVEZENA K PROVEDENÍ REPASE, RESP. DÍLČI VÝŠKOVÉ ÚPRAVĚ. STÁVAJÍCÍ BRÁNA A BRANKA BUDOU ODSTRANĚNY. ODBOURÁ SE CIHELNÁ PODEZDÍVKA TL. 30cm, VČETNĚ ZÁKLADU. NÁSLEDNĚ BUDE UPRAVEN VÝKOP PRO ZÁKLADOVÝ PAS HL. 80cm A ŠÍŘKA 30cm, BUDE REALIZOVÁN NOVÝ ZÁKLAD Z BETONU C16/20 DO KTERÉHO BUDE VLOŽENA VÝZTUŽ R-12 PRO PROKOTVENÍ S PODEZDÍVKOU PLOTU (VÍZ ŘEZY). NÁSLEDNĚ BUDE PROVEDENA VODODROVNÁ STĚRKOVÁ HYDROIZOLACE. NA NI BUDE REALIZOVÁNO NOVÉ PLOTOVÉ ZDIVO Z BETONOVÝCH BEDNÍČÍCH DÍLCŮ BD 30, VYPLNĚNÝCH BETONEM C20/25. DO TVÁRNICE SE VLOŽÍ SVISLÁ VÝZTUŽ R-12 (2ks DO TVÁRNICE) A VODODROVNÁ VÝZTUŽ R-8 6 LOŽNÁ SPÁRA (250mm). V MÍSTĚ SKŘÍNĚ HUP A NN BUDE PODEZDÍVKA VÝŠŠÍ. ÚSEKY S VÝŠŠÍ PODEZDÍVKOU NA OBOU STRANÁCH BRANKY BUDOU VŽDY DÉLKOVĚ UPRAVENY TAK, ABY KONČILI V POLOVINĚ PLOTOVÉHO DÍLCE! PODEZDÍVKA BUDE UKONČENA NALEPENÍM PREFABRIKOVANÝCH BETONOVÝCH ZÁKRYTOVÝCH DESEK 800x400x80mm (typ. vzor PRESBETON). NA PODEZDÍVCE BUDE PROVEDENA POVRCHOVÁ ÚPRAVOU OMÍTKOVÝMI VRSTVAMI (SKLADBA P1). SVISLÉ ČÁSTI PODEZDÍVEK, KTERÉ BUDOU POD ÚROVNI UPRAVENÉHO TERÉNU SE OPATŘÍ STĚRKOVOU HYDROIZOLACÍ A KRYCÍ VRSTVOU Z NOPOVÉ FOLIE. PŮVODNÍ KOVOVÁ RÁMOVÁ VÝPLŇ OPLOČENÍ BUDE REPASOVÁNA, OPATŘENA POVRCHOVOU ÚPRAVOU ZINKOVÁNÍM A NÁTĚREM A OSAZENA ZPĚT NA PODEZDÍVKU. V MÍSTĚ VÝŠŠÍ PODEZDÍVKY BUDE NUTNO PŮVODNÍ VÝPLŇ VÝŠKOVĚ UPRAVIT. V OPLOČENÍ BUDOU OSAZENY NOVÁ BRANKA A DVOUKŘÍDLÁ BRÁNA, STEJNÉ ŠÍŘKY JAKO PŮVODNÍ VÝPLNĚ. NOVÉ VÝPLNĚ BUDOU TVAROSLOVNĚ KORESPONDOVAT S PLOTOVOU VÝPLNÍ.

ÚSEK Č.2

OPLOČENÍ TĚTO ČÁSTI JE TVOŘENO KAMENNOU PODEZDÍVKOU TL. 45cm Z KYKLOPSKÉHO ZDIVA UKONČENÉHO CIHELNOU HLAVOU. HLAVA BYLA PŮVODNĚ OMÍTNUTA CEMENTOVOU MALTOU. NA PODEZDÍVCE JE OSAZENA KOVOVÁ PLOTOVÁ VÝPLŇ. JEDNÁ SE O OPLOČENÍ MEZI OBJEKTY POZEMKY F.J. CURIE č.p. 4 a SOKOLSKÁ č.p. 10, PŘÍČEMŽ SE STRANY SOUSEDNÍHO OBJEKTU BYLA SOKLOVÁ ČÁST VČETNĚ POLOVINY HLAVY OPRÁVENA ASI PŘED DVĚMA LETY. ÚPRAVY TOHOTO ÚSEKU BUDOU SPOČÍVAT V ODSTRANĚNÍ DŘEVIN UMÍSTĚNÝCH BEZPŘÍMĚNĚ U OPLOČENÍ. KAMENNÁ PODEZDÍVKA BUDE NOVĚ PŘESPÁROVÁNA (VÍZ SKLADBA P2). BUDE PROVEDENO ODSTRANĚNÍ ZBYTKŮ OMÍTEK CIHELNÉ HLAVY, DŮKLADNĚMU OČIŠTĚNÍ A NÁSLEDNĚ SE PROVEDOU NOVÉ OMÍTKOVÉ VRSTVY VE SKLADBĚ P4. HORNÍ VÝPLŇ BUDE ZBAVENA PŮVODNÍHO NÁTĚRU, DŮKLADNĚ OČIŠTĚNA, POŠKOZENÉ ČÁSTI OPRÁVENY A NÁSLEDNĚ BUDE PROVEDEN NOVÝ NÁTĚR KVALITNÍ SYNTETICKOU BARVOU MIN. 3 VRSTVAMI.

ÚSEK Č.3

JEDNÁ SE O OPLOČENÍ MEZI OBJEKTY POZEMKY F.J. CURIE č.p. 4 a SOKOLSKÁ č.p. 10. V BLÍZKOSTI PLOTU SE NACHÁZÍ OPLOČENÍ SPORTOVNÍHO HŘIŠTĚ. OPLOČENÍ TĚTO ČÁSTI JE TVOŘENO PODEZDÍVKOU ZE SMÍŠENÉHO ZDIVA TL. 45cm A CIHELNÝMI PILÍRKY 45x45cm. ZDIVO JE UKONČENO CIHELNOU HLAVOU. HLAVA BYLA PŮVODNĚ OMÍTNUTA CEMENTOVOU MALTOU. NA PODEZDÍVCE JE MEZI PILÍRKY OSAZENA KOVOVÁ PLOTOVÁ VÝPLŇ. PODEZDÍVKA A HLAVA BUDOU ZBAVENY ZBYTKŮ OMÍTEK, DŮKLADNĚMU OČIŠTĚNÝ A NÁSLEDNĚ SE PROVEDOU NOVÉ OMÍTKOVÉ VRSTVY VE SKLADBĚ P3 (ZIDKA) P4 (HLAVA). PŮVODNÍ KOVOVÁ RÁMOVÁ VÝPLŇ OPLOČENÍ BUDE REPASOVÁNA, OPATŘENA POVRCHOVOU ÚPRAVOU ZINKOVÁNÍM A NÁTĚREM A OSAZENA ZPĚT NA PODEZDÍVKU.

ING.DANIEL MALINA – PROJEKČNÍ A INŽENÝRSKÁ ČINNOST Loucká 643/19, Znojmo Tel. 732 467 970			
Projektant	Vypracoval	Č. osvědčení	Stupeň PD:
Ing. D.Malina	Ing. D.Malina	1005888	Projekt
Investor: MĚSTO ZNOJMO Obroková 1/12, 669 02 Znojmo		Místo:	Znojmo
		Datum:	VIII/2022
REKONSTRUKCE OPLOČENÍ U OBJEKTU F.J. CURIE 4 p.č.2162, k.ú. Znojmo–město		Měřítko:	1 :100
Obsah: PŮDORYS		Č.výkresu:	03
			Č. paré: