


| | | | | | | | | |
|--|------------|-----|-----|-----|-----|-----|----|-------|
| ZÁHON | Z1 | Z2 | Z3 | Z4 | Z5 | Z6 | Z7 | SPOLU |
| PLOCHA ZÁHONA (m²) | 54 | 28 | 16 | 18 | 34 | 38 | 6 | 194 |
| TRVALKY (latinský názov) - 5ks/m² | POČET (ks) | | | | | | | |
| Euphorbia polychroma - 15% | 41 | 21 | 12 | 14 | 26 | 29 | 5 | 146 |
| Echinacea purpurea 'Alba' - 10% | 27 | 14 | 8 | 9 | 17 | 19 | 3 | 97 |
| Calamintha nepeta 'Blue Cloud' - 5% | 14 | 7 | 4 | 5 | 9 | 10 | 2 | 51 |
| Salvia nemorosa 'Caradona' - 10% | 27 | 14 | 8 | 9 | 17 | 19 | 3 | 97 |
| Aster dumosus 'Jenny' - 15% | 41 | 21 | 12 | 14 | 26 | 29 | 5 | 146 |
| Perovskia atriplicifolia 'Little Spire' - 5% | 14 | 7 | 4 | 5 | 9 | 10 | 2 | 51 |
| Sedum spectabile 'Septemnerglut' - 10% | 27 | 14 | 8 | 9 | 17 | 19 | 3 | 97 |
| Festuca mairei - 30% | 81 | 42 | 24 | 27 | 51 | 57 | 9 | 291 |
| SPOLU | 270 | 140 | 80 | 91 | 171 | 191 | 31 | 974 |
| CIBULOVINY (latinský názov) - 10ks/m² | POČET (ks) | | | | | | | |
| Narcissus 'Botanical mixed' - 30% | 162 | 84 | 48 | 54 | 102 | 114 | 18 | 582 |
| Tulipa 'Sweet Impression' - 10% | 54 | 28 | 16 | 18 | 34 | 38 | 6 | 194 |
| Tulipa 'China Pink' - 20% | 108 | 56 | 32 | 36 | 68 | 76 | 12 | 388 |
| Tulipa 'White Triumphator' - 20% | 108 | 56 | 32 | 36 | 68 | 76 | 12 | 388 |
| Allium sphaerocephalon - 20% | 108 | 56 | 32 | 36 | 68 | 76 | 12 | 388 |
| SPOLU | 540 | 280 | 160 | 180 | 340 | 380 | 60 | 1940 |

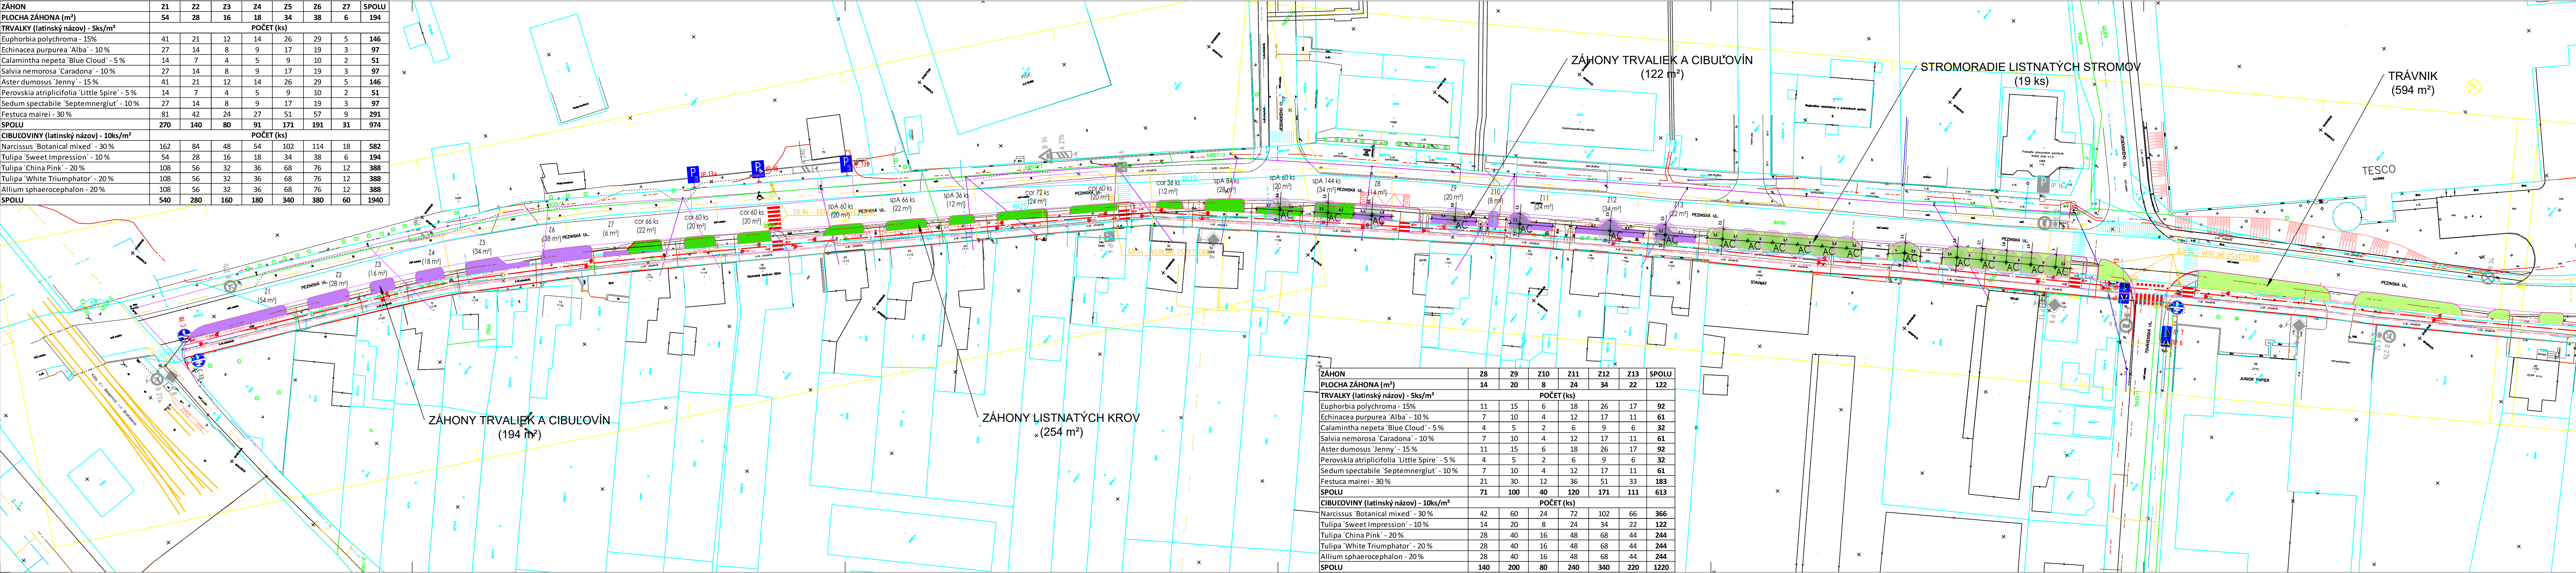

LEGENDA

- STROM LISTNATÝ (19 ks)
- AC - Acer campestre 'Elegant' (javor poľný) - 19 ks
- KER LISTNATÝ (162 ks/254 m²)
cor - Sorbus sanguinea 'Midwinter Fire' (švîb krvavý) - 354 ks/118 m²
spA - Spiraea x bumalda 'Anthony Waterer' (tavoľník Bumaldov) - 408 ks/136 m²
- ZÁHON TRVALIEK A CIBULOVÍN (316 m²)
Druh a počet navrhovaných trvaliek a cibulovín sú uvedené v tabuľke.
- TRÁVNÍK (594 m²)
Pri výšve trávniku použiť mešanú z viacerých druhov tráv.

UPOZORNENIE:

Pred výsadbou je potrebné vytyčiť všetky jestvujúce inžinierske siete ich správcami.

ZHOTOVITEĽ PD:

CYKLOPROJEKT S.R.O.

LAURINSKÁ 18, 811 01 BRATISLAVA - STARÉ MESTO

OBJEDNÁVATEĽ

MESTO MALACKY, HŠO BERNOLÁKOVA 518B/1A, 901 01 MALACKY

DÁTUM

07/2018

HLAVNÝ PROJEKTANT

ING. PETER RUSNÁK

ČÍSLO ZÁKAZKY

12/2018

ZOD. PROJEKTANT

ING. JÚLIA STRÁŇKOVÁ

PROFESIA

SADOVÉ ÚPRAVY

VYPRÁCOVAL

ING. ZUZANA ŽURANOVÁ

STUPEN PD

DSP + RS

ZÁKAZKA:

STAVEBNÝ OBJEKT

SO 03

MIERKA

1:500

POČET A4

7 x A4

PREDMET VÝKRESU:

SO 3 SADOVÉ ÚPRAVY

NÁVRH SADOVÝCH ÚPRAV - SITUÁCIA 2.1

PRÍLOHA Č.

D - 4

ČÍSLO PARÉ



CYKLOPROJEKT
KOMPLEXNÉ ŘEŠENÍ CYKLISTICKÉ DOPRAVY