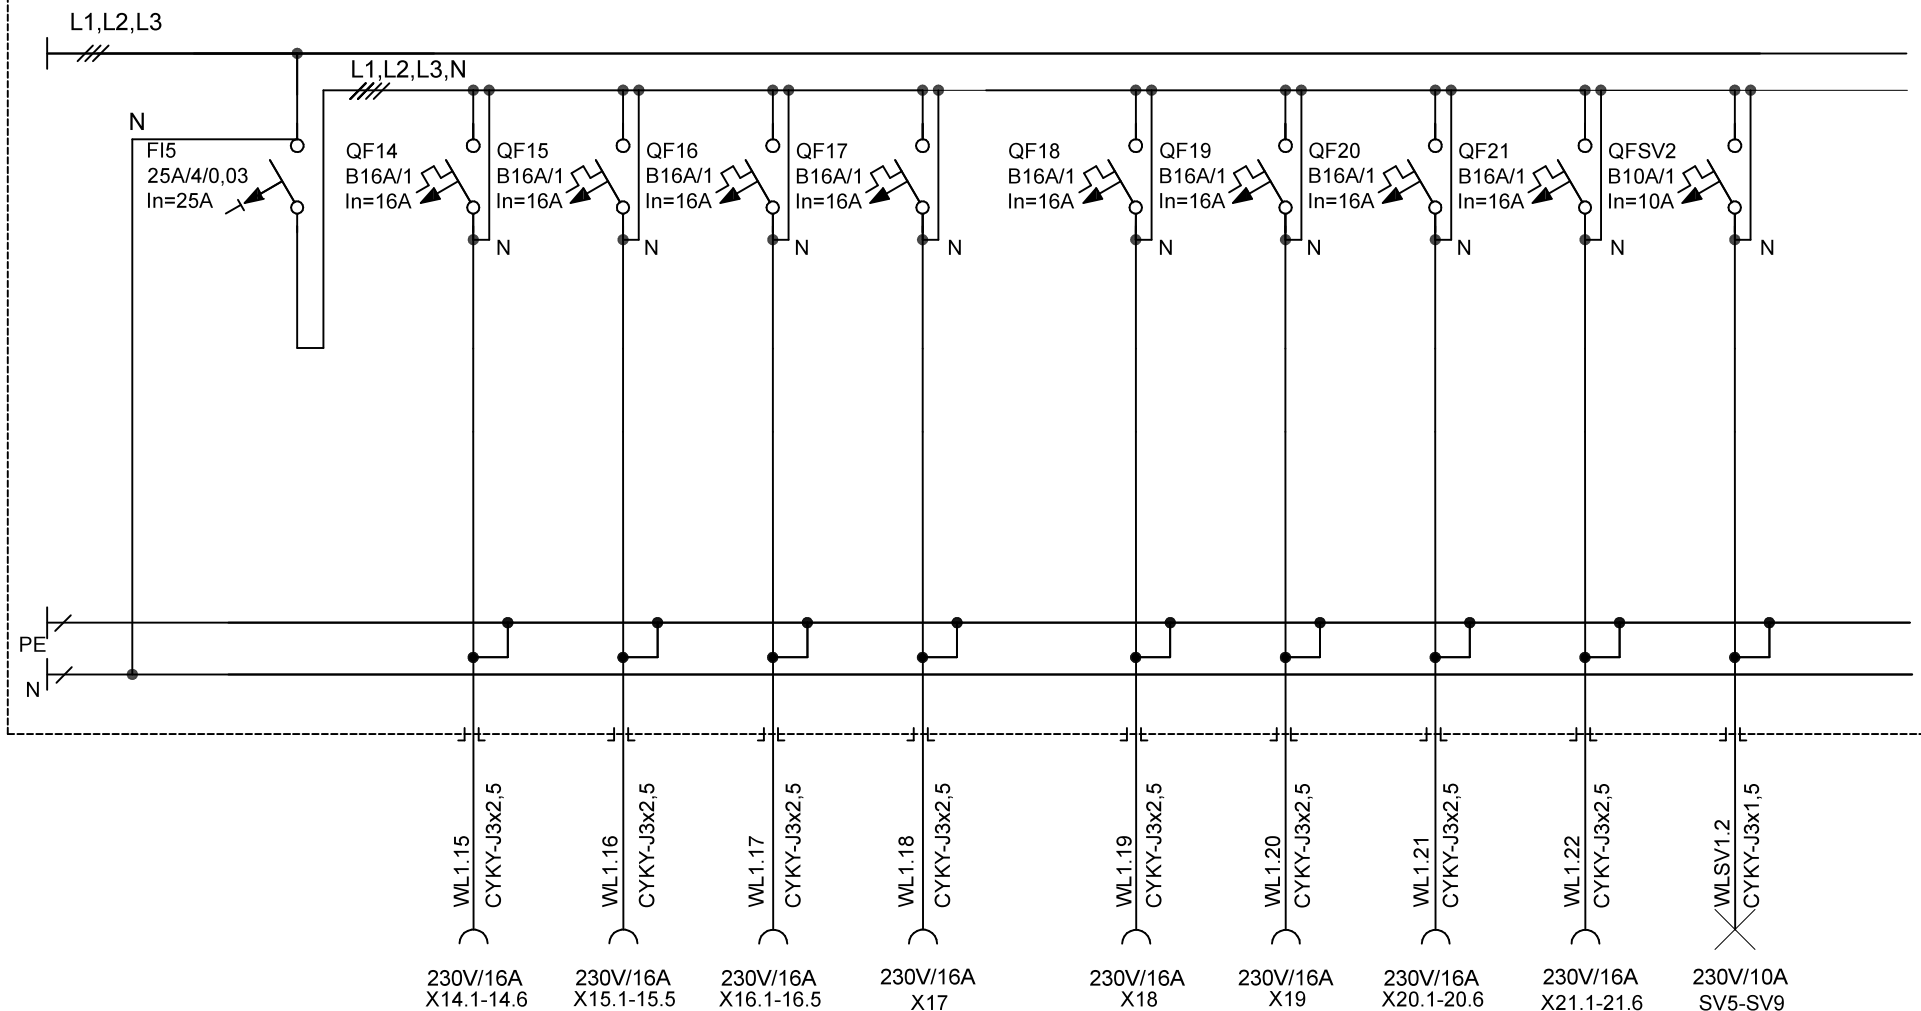


RH1

3/N/PE AC 400/230V,50Hz, TN-S,  $I_n=25A$ ,

Sústava 3/N/PE AC 400/230V 50Hz, TN-S

Ochranné opatrenia pred zásahom elektrickým prúdom podľa STN 33 2000-4-41:2007:

- základná ochrana (ochrana pred priamim dotykom živých častí) - základná izolácia, zábrany alebo kryty, umiestnenie mimo dosahu
- ochrana pri poruche (ochrana pred nepriamym dotykom neživých vodivých častí) - samočinné odpojenie napájania pri poruche,
  - doplnková ochrana prúdovými chráničmi,
  - ochranné pospájanie



NÁZOV:

ROZVÁDZAČ RH - PREHLADOVÁ SCHÉMA VÝVODOV

STUPEŇ  
DSPDÁTUM  
6/2018Navrhol:  
Kreslil:Kontroloval:  
Schválil:MENO  
Eugen Scheling  
Eugen Scheling  
Eugen Scheling  
Eugen Scheling

PODPIS

ZMENA

Č. zákazky:

Výkres

Rozmer

A4

číslo

E-7

návod

E-8

Archívne číslo