RH1

3/N/PE AC 400/230V,50Hz, TN-S, In=25A,

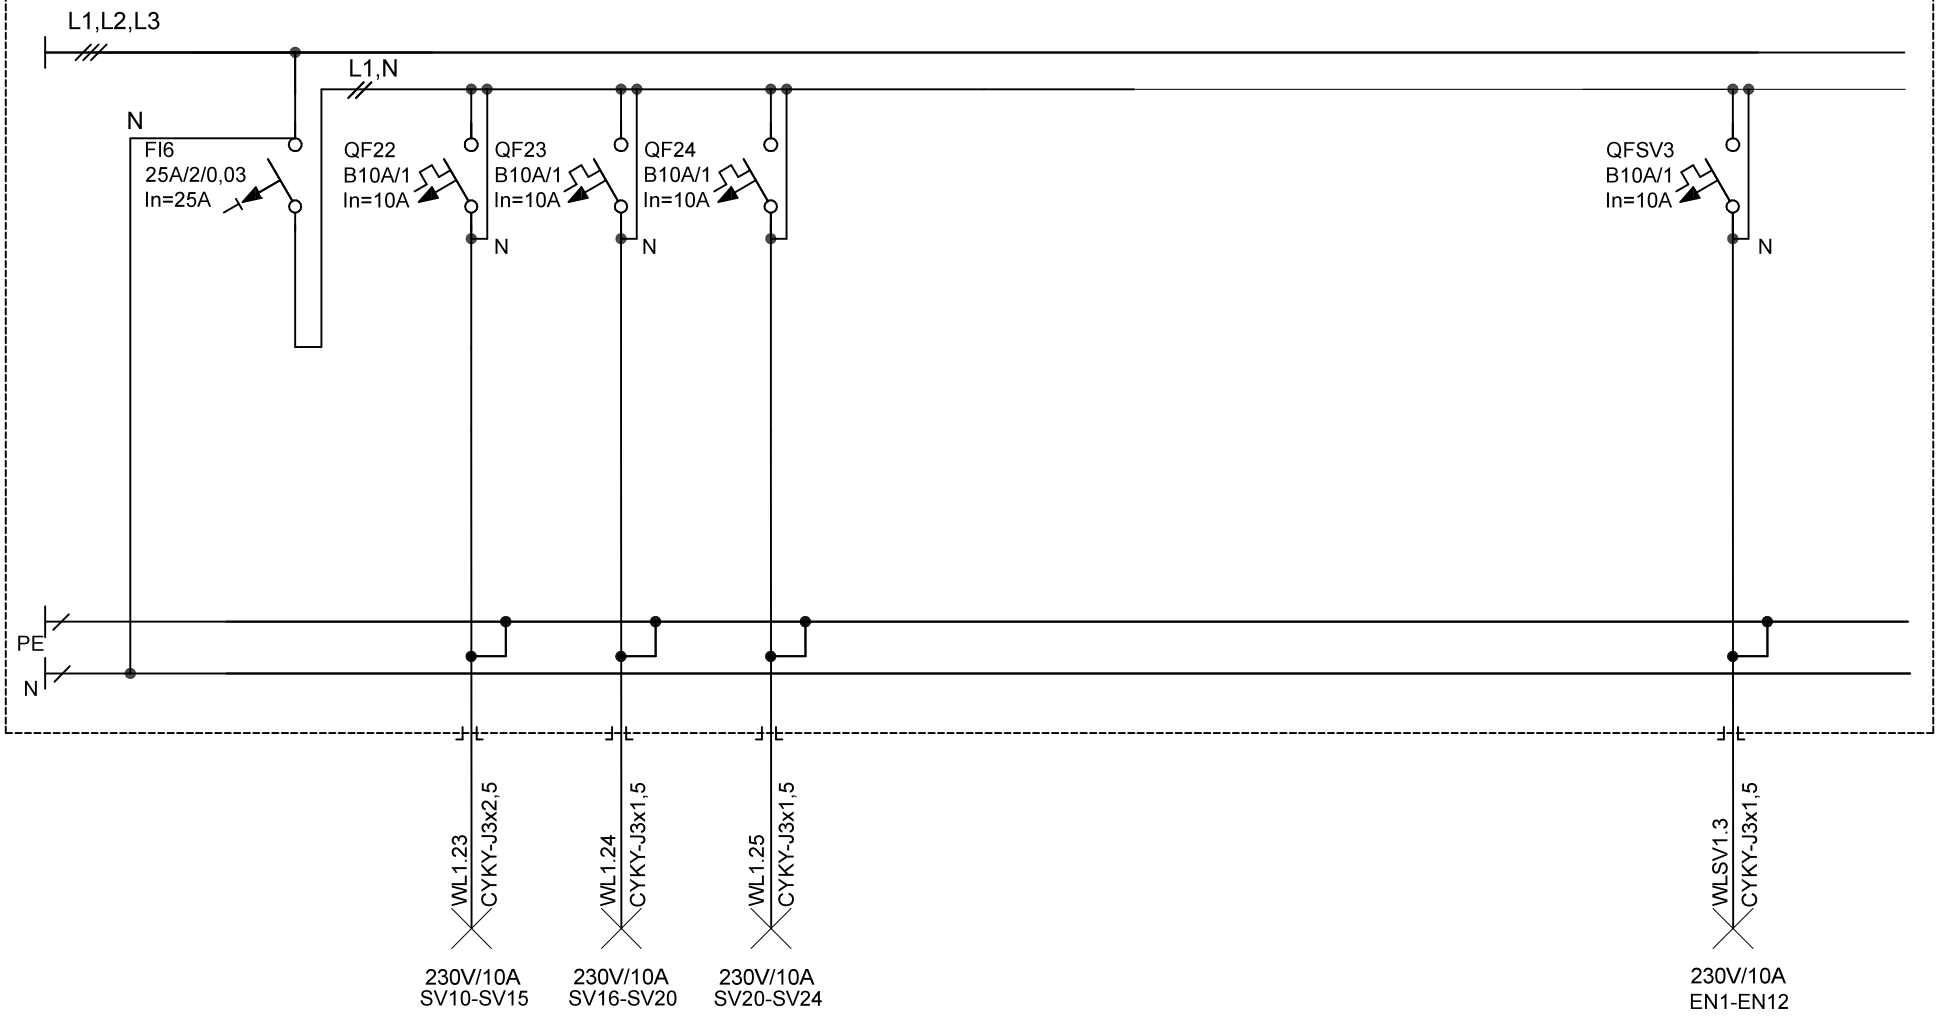

Sústava 3/N/PE AC 400/230V 50Hz, TN-S
Ochranné opatrenia pred zásahom elektrickým prúdom podľa STN 33 2000-4-41:2007:
- základná ochrana (ochrana pred priamim dotykom živých častí) - základná izolácia, zábrany alebo kryty, umiestnenie mimo dosahu
- ochrana pri poruche (ochrana pred nepriamym dotykom neživých vodivých častí) - samočinné odpojenie napájania pri poruche,
- doplnková ochrana prúdovými chráničmi,
- ochranné pospájanie

ELRES
Elektroinštalácie - Revízie - Servis

NÁZOV:

ROZVÁDZAČ RH - PREHĽADOVÁ SCHÉMA VÝVODOV

STUPEŇ	Navrhol:	Eugen Scheling			Č.zákazky:	
DSP	Kreslil:	Eugen Scheling			Výkres	-
DÁTUM	Kontroloval:	Eugen Scheling			Rozmer A4	Číslo E-8 / Nasled. E-9
6/2018	Schválil:	Eugen Scheling			Archívne číslo	

MENO PODPIS ZMENA