RH1

3/N/PE AC 400/230V,50Hz, TN-S, In=25A,

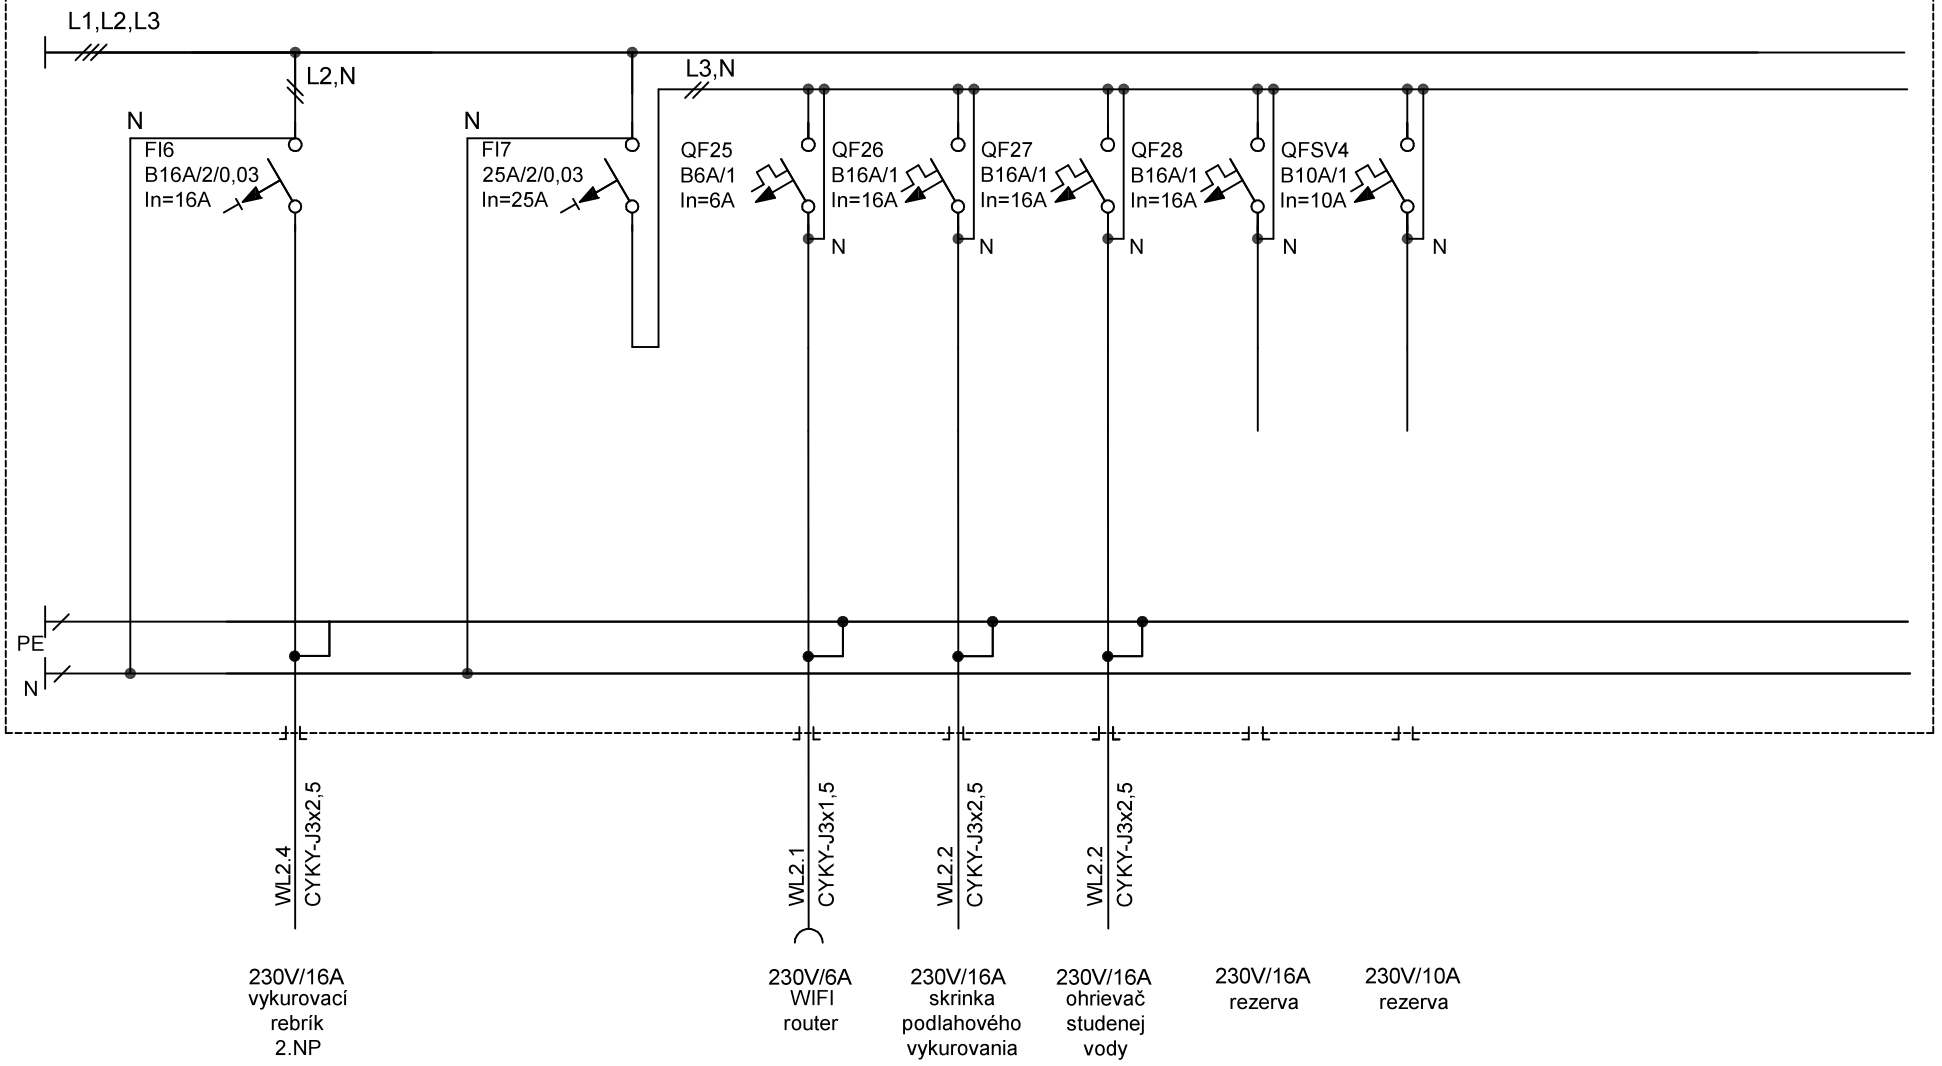

Sústava 3/N/PE AC 400/230V 50Hz, TN-S

Ochranné opatrenia pred zásahom elektrickým prúdom podľa STN 33 2000-4-41:2007:

- základná ochrana (ochrana pred priamim dotykom živých častí) - základná izolácia, zábrany alebo kryty, umiestnenie mimo dosahu
- ochrana pri poruche (ochrana pred nepriamym dotykom neživých vodivých častí) - samočinné odpojenie napájania pri poruche,
  - doplnková ochrana prúdovými chráničmi,
  - ochranné pospájanie

ELRES
Elektroinštalácie - Revízie - Servis

NÁZOV:

ROZVÁDZAČ RH - PREHĽADOVÁ SCHÉMA VÝVODOV

STUPEŇ	Navrhol:	MENO	Eugen Scheling	PODPIS		ZMENA	Č.zákazky:	
DSP	Kreslil:		Eugen Scheling				Výkres	-
DÁTUM	Kontroloval:		Eugen Scheling				Rozmer A4	Číslo E-9 / Nasled. E-10
6/2018	Schválil:		Eugen Scheling				Archívne číslo	