


2. nadzemní podlaží - část "C"

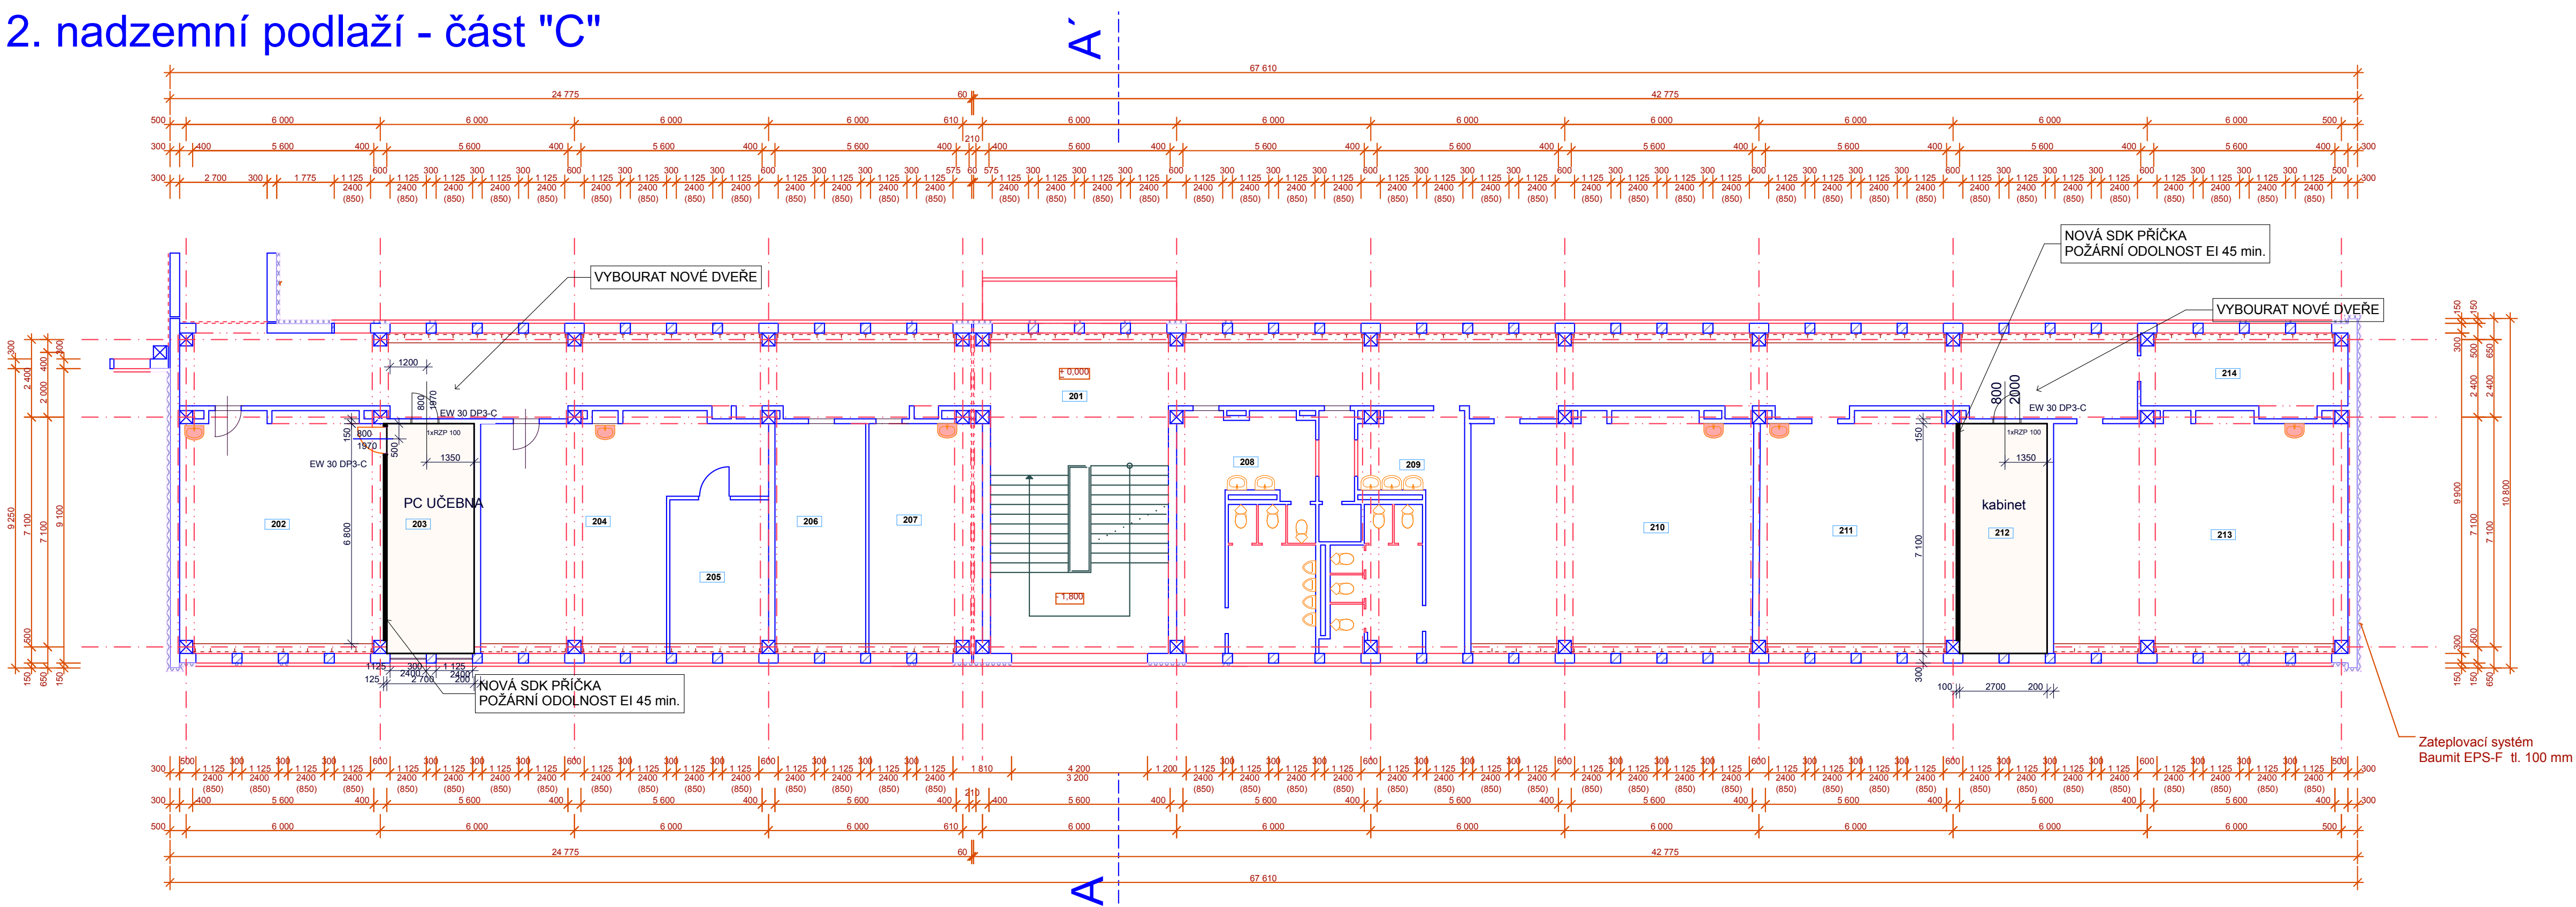

LEGENDA HMOT

- NOVÉ PROSTORY
- STÁVAJÍCÍ CIHELNÉ ZDIVO
- ZDIVO Z TVÁRNIC YTONG NA LEPIČI TMEI
- KONTAKTNÍ ZATEPLOVACÍ SYSTÉM
- SDK PŘÍČKA (2 x 12,5 mm DESKY)

POZNÁMKA

SVĚTLÁ VÝŠKA = 3,250 m  
PODLAHY V OBOU PROSTORECH (CHODBA I PŘEDSÍŇ) ZŮSTÁVAJÍ PŮVODNÍ (PVC)  
NOVÉ DVEŘE DŘEVĚNÉ KŘÍDLO S OCELOVOU ZÁRUBNÍ 800/1970, PLNÁ VÝPLŇ

LEGENDA MÍSTNOSTÍ					
PODLAŽÍ	MÍSTNOST	OBVOD STĚN	PODLAHA	PLOCHA	POZNÁMKA
2. NP	201	SCHODIŠTĚ+CHODBA	144,87 m	PVC	186,27 m2
	202	UČEBNA	27,48 m	PVC	45,20 m2
	203	PC UČEBNA-NOVÁ MÍSTNOST	19,60 m	PVC	19,17 m2
	204	UČEBNA	31,95 m	PVC	47,71 m2
	205	UČEBNA LOGOPEDIE	15,59 m	PVC	14,39 m2
	206	KABINET	19,70 m	PVC	19,53 m2
	207	KANCELÁŘ REDITELKY	21,17 m	PVC	24,42 m2
	208	WC+ÚKLID	23,60 m	KER.DLAŽ	31,24 m2
	209	WC+WC UČITELÉ	25,60 m	KER.DLAŽ	32,35 m2
	210	UČEBNA	31,69 m	PVC	62,08 m2
	211	UČEBNA	26,28 m	PVC	43,27 m2
	212	KABINET - NOVÁ MÍSTNOST	19,61 m	PVC	19,22 m2
	213	UČEBNA	32,39 m	PVC	64,40 m2
	214	KABINET	17,30 m	PVC	14,08 m2
2. NP	celkem	456,82 m		623,32 m2	

POPIS ZMĚN:

- PŮVODNÍ UČEBNA (203) BUDE PŘEPAŽENA SÁDROKARTONOVOU PŘÍČKOU TL. 125 mm, KTERÁ VYTVOŘÍ NOVOU PC UČEBNU 6,8X2,7 m
- PŮVODNÍ UČEBNA (210) BUDE SÁDROKARTONOVOU PŘÍČKOU TL. 100 mm ZMENŠENA NA UČEBNU A KABINET PRO UČITELE 6,8 X 2,7 m
- DO NOVÝCH MÍSTNOSTÍ BUDOU VYBOURÁNY NOVÉ VSTUPNÍ DVEŘE 800/1970 Z CHODBY, DO OTVORU PRO DVEŘE BUDE VLOŽEN VŽDY 1 KS PŘEKLAD RZP 100, DO UČEBNY č. 202 PAK V NOVÉ SDK PŘÍČCE ROVNĚŽ DVEŘE 800/1970. POŽÁRNÍ ODOLNOST PŘÍČEK JE POŽADOVÁNA EI 45 min. A DVEŘÍ DO PC UČEBNY č. 203 A KABINETU č. 212 JE EW 30 DP3-C
- POVRCH STĚNY MEZI UČEBNAMI 203 A 204, 204 A CHODBY 201 A STROP UČEBNY PC 203 BUDOU OPATŘENY ZVUKOVĚ POHLTIVOU OMÍTKOU NA PODKLAD Z PLASTOVÉ MRÍŽKY DO TMELE

UHERSKÝ BROD

VYPRACOVAL ING. POLÁŠEK	MÍSTO STAVBY UH. BROD NA VÝSLUNÍ 2047	Ing. Miroslav Polásek projekční činnost Maršovská 2242, 688 01 Uh. Brod IČO: 673 38 157 DIČ: 6812
ZMĚNA VYUŽITÍ UČEBNY A CHODBY ZS4 NA VÝSLUNÍ	DATA FORMÁT MĚŘÍTKO	10A4 1:100 PS
PŮDORYS 2. NP - NÁVRH	výkres č.	D 1.1.5