


PÔDORYS 2. NADZEMNÉHO PODLAŽIA M=1:50

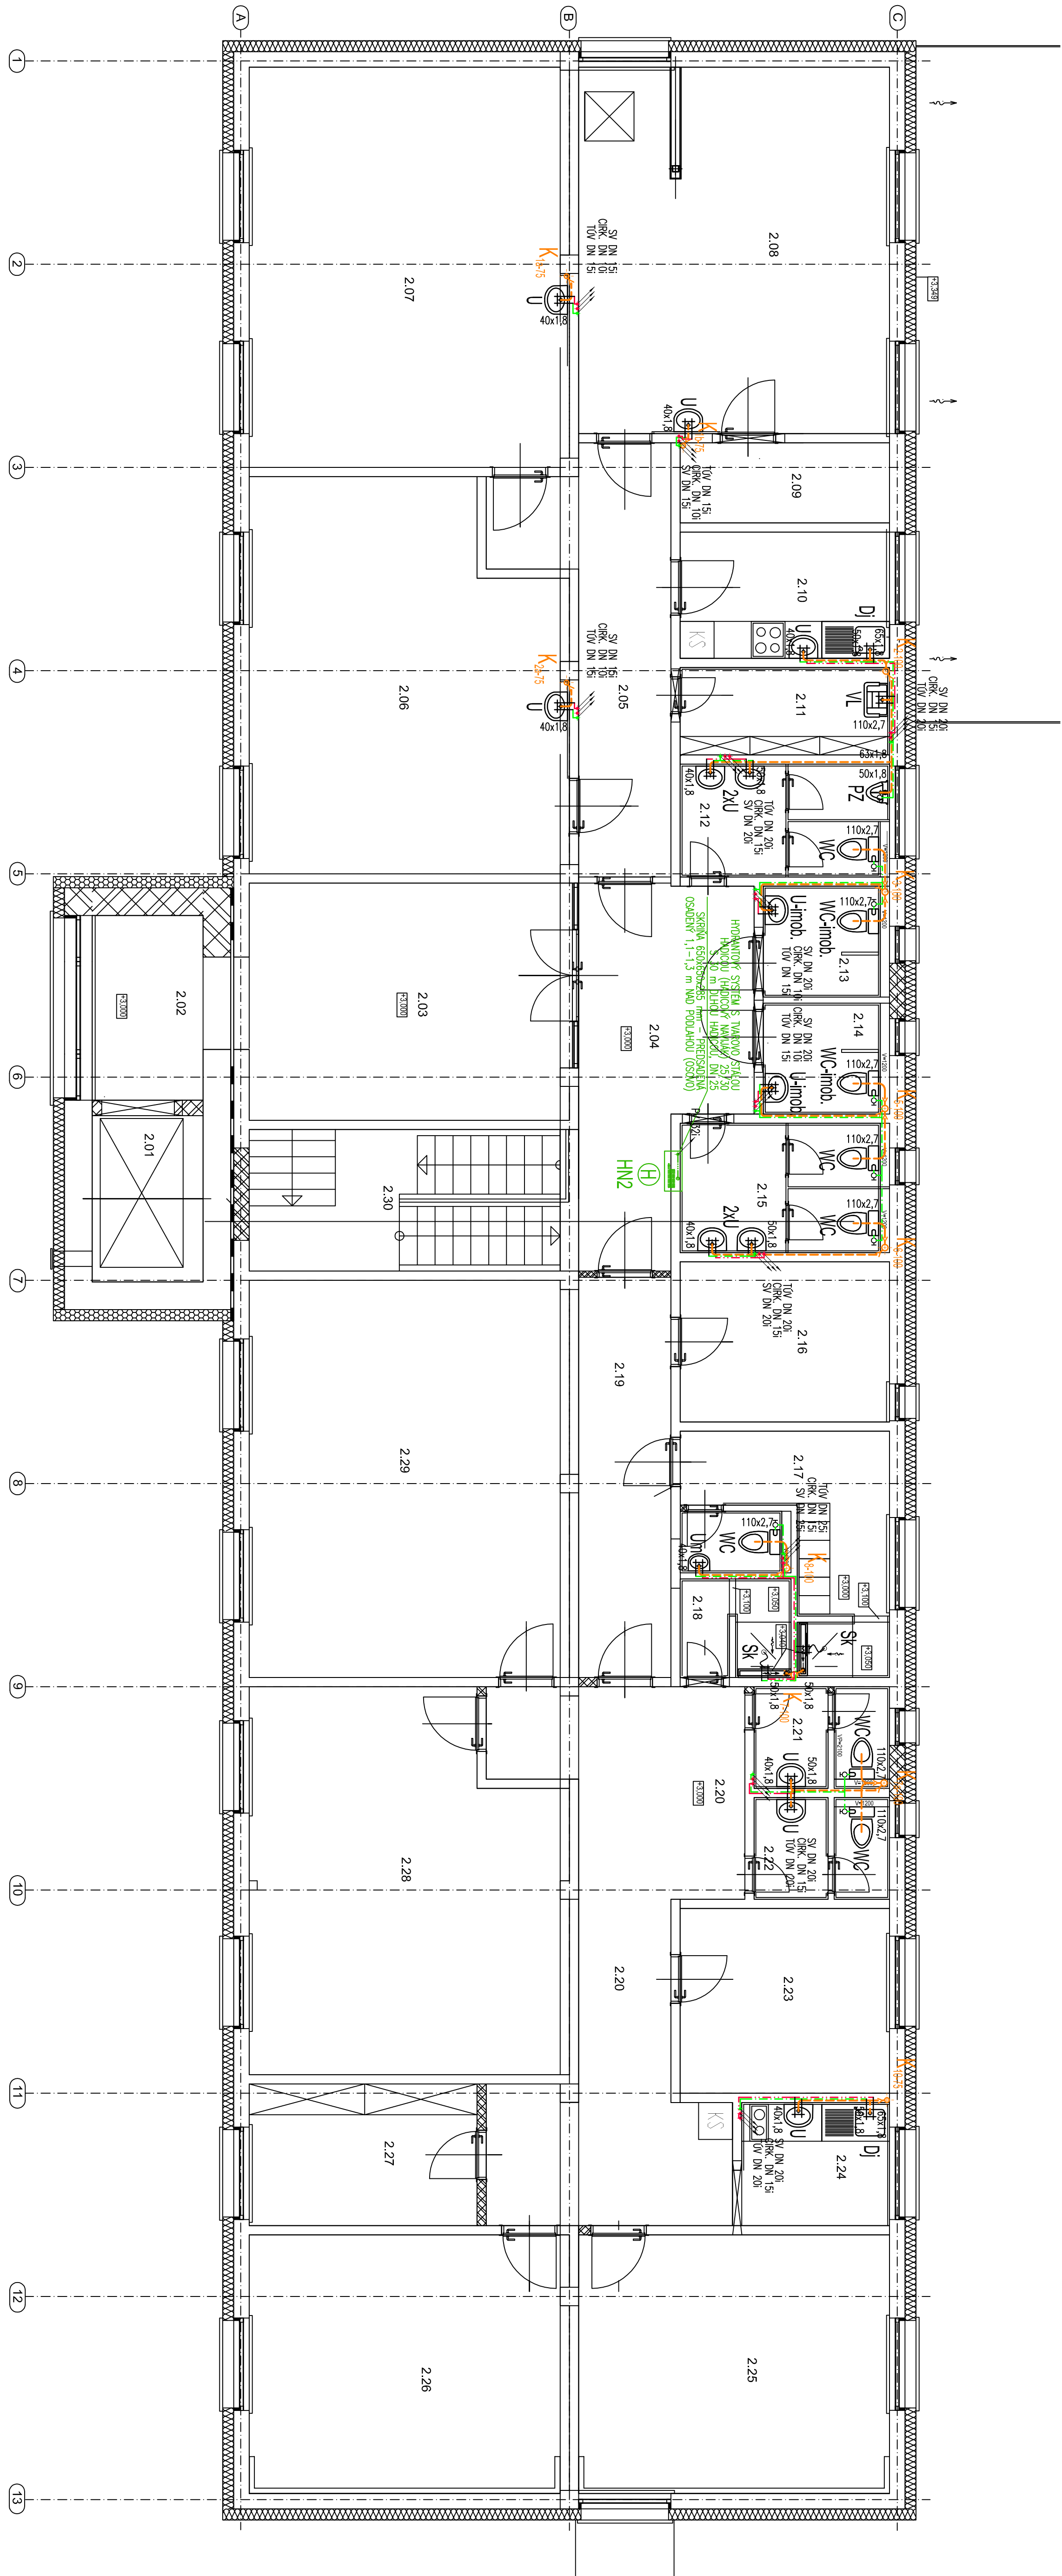

LEGENDA MIESTNOSTÍ

[illegible]

+0,000 = 133,650

[illegible]