



VYREGULOVANIE RADIÁTOROVÝCH ARMATÚR - VIŠ ZVISLÉ SCHÉMY

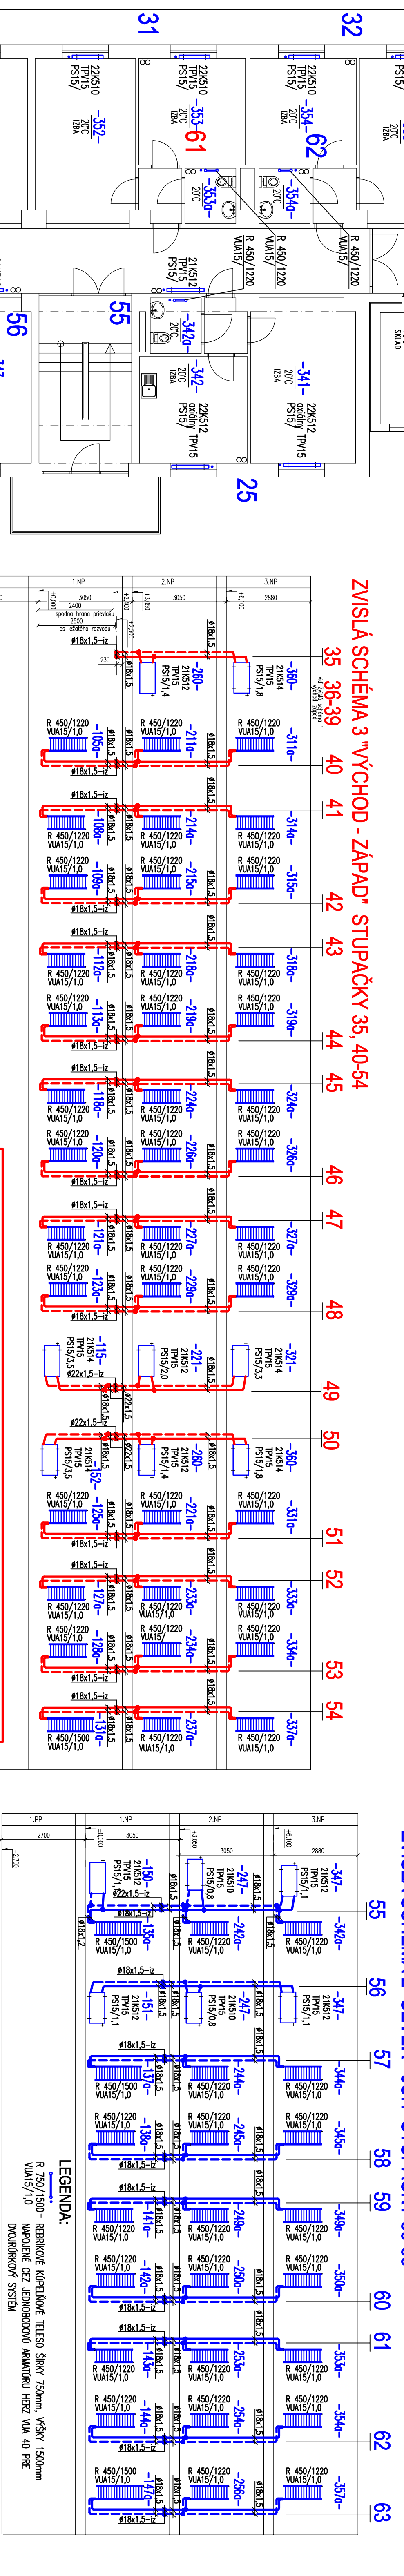


ZVÍSLÁ SCHÉMA 2 "SEVER - JUH" STUPAČKY 55-63

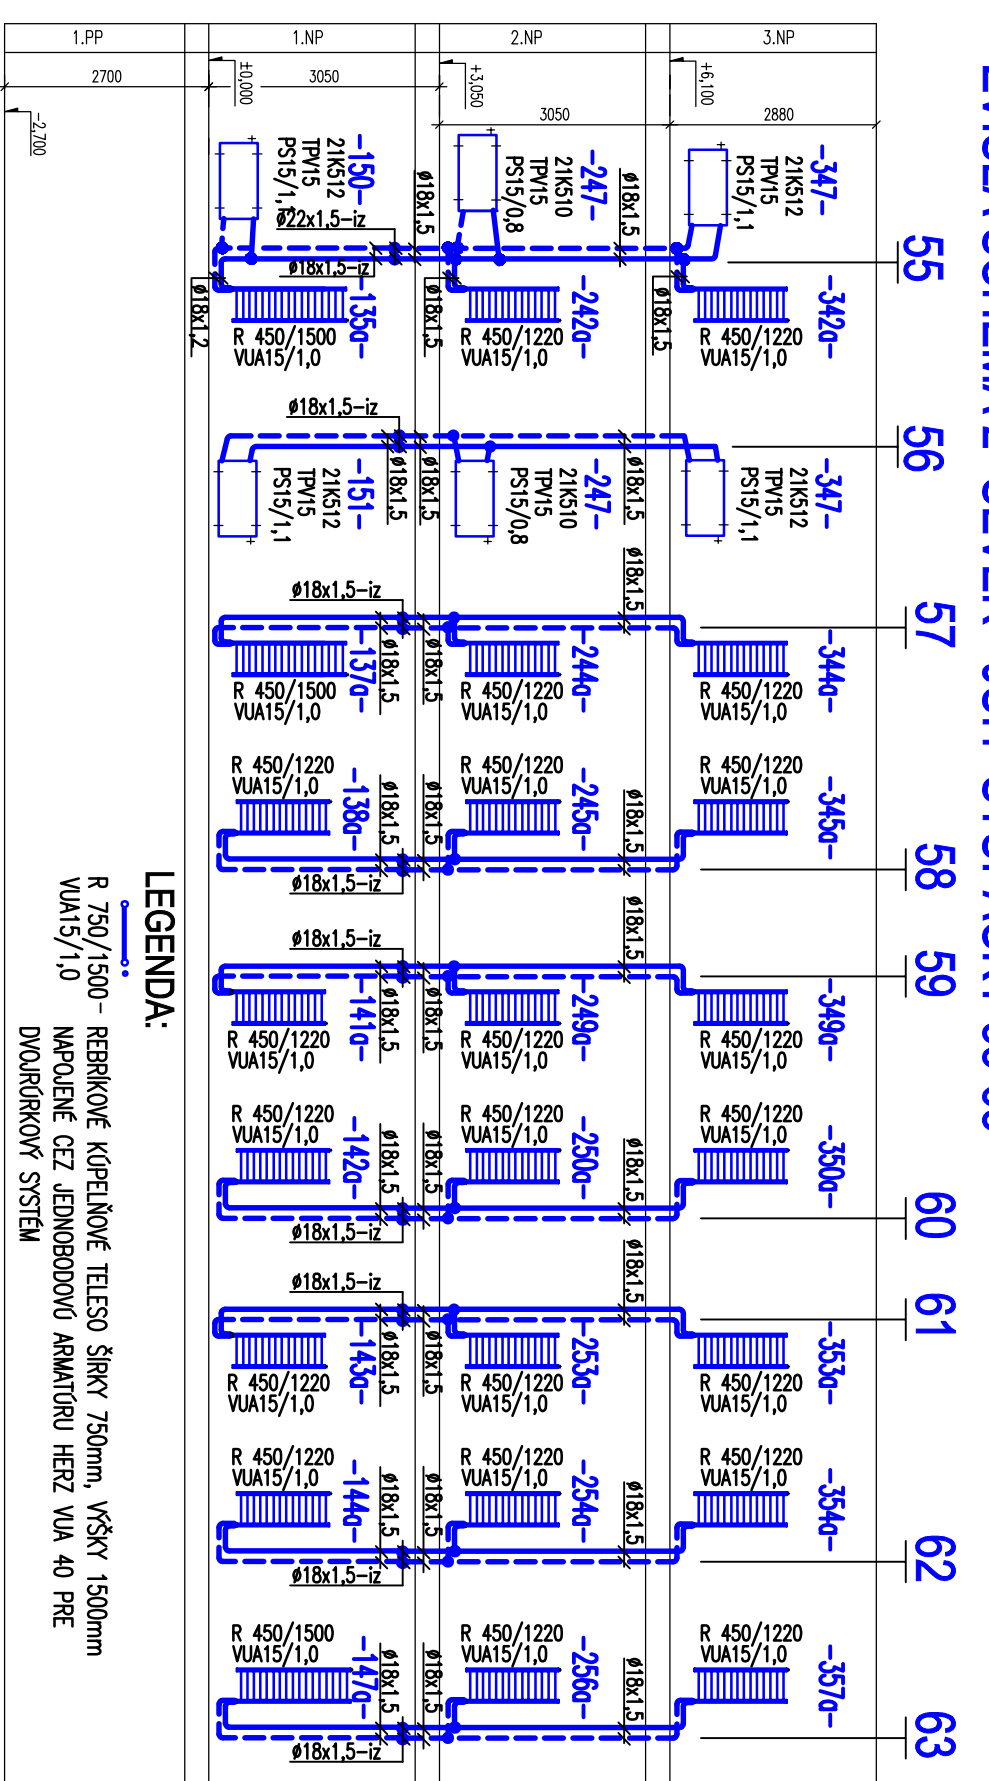

UPOZORNENIE: 1. MAXIMÁLNU TEPLOTU NA TERMOHILAVICI OBMEDZÍŤ ZARÁŽKOVÝM KOLÍKOM NA MAX. 24 °C

2. MINIMALNÚ TEPLOTU NA TERMOHLAVICI OBMEDZÍ ZARAZKOVÝM KOLIKOM NA

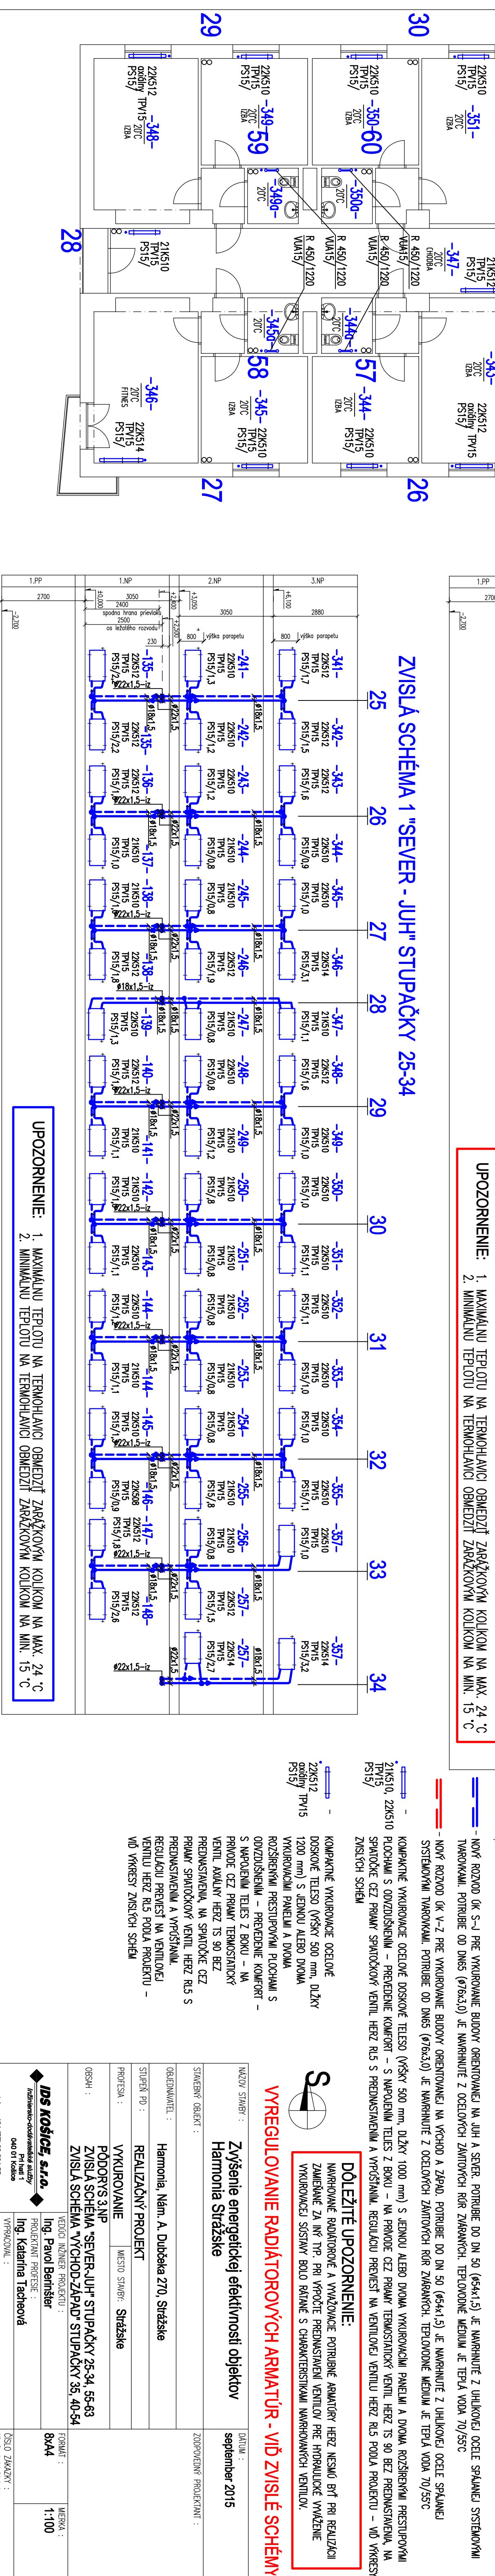


UPOZORNENIE: 1. MAXIMÁLNU TEPLOTU NA TERMOHILAVICI OBMEDZÍŤ ZARÁŽKOVÝM KOLIKOM NA MAX. 24 °C

2. MINIMALNÚ TEPLOTU NA TERMOHLAVICI OBMEDZÍ ZARAZKOVÝM KOLIKOM NA



