



SITUÁCIA DOPRAVNÉHO ZNAČENIA
M 1:250

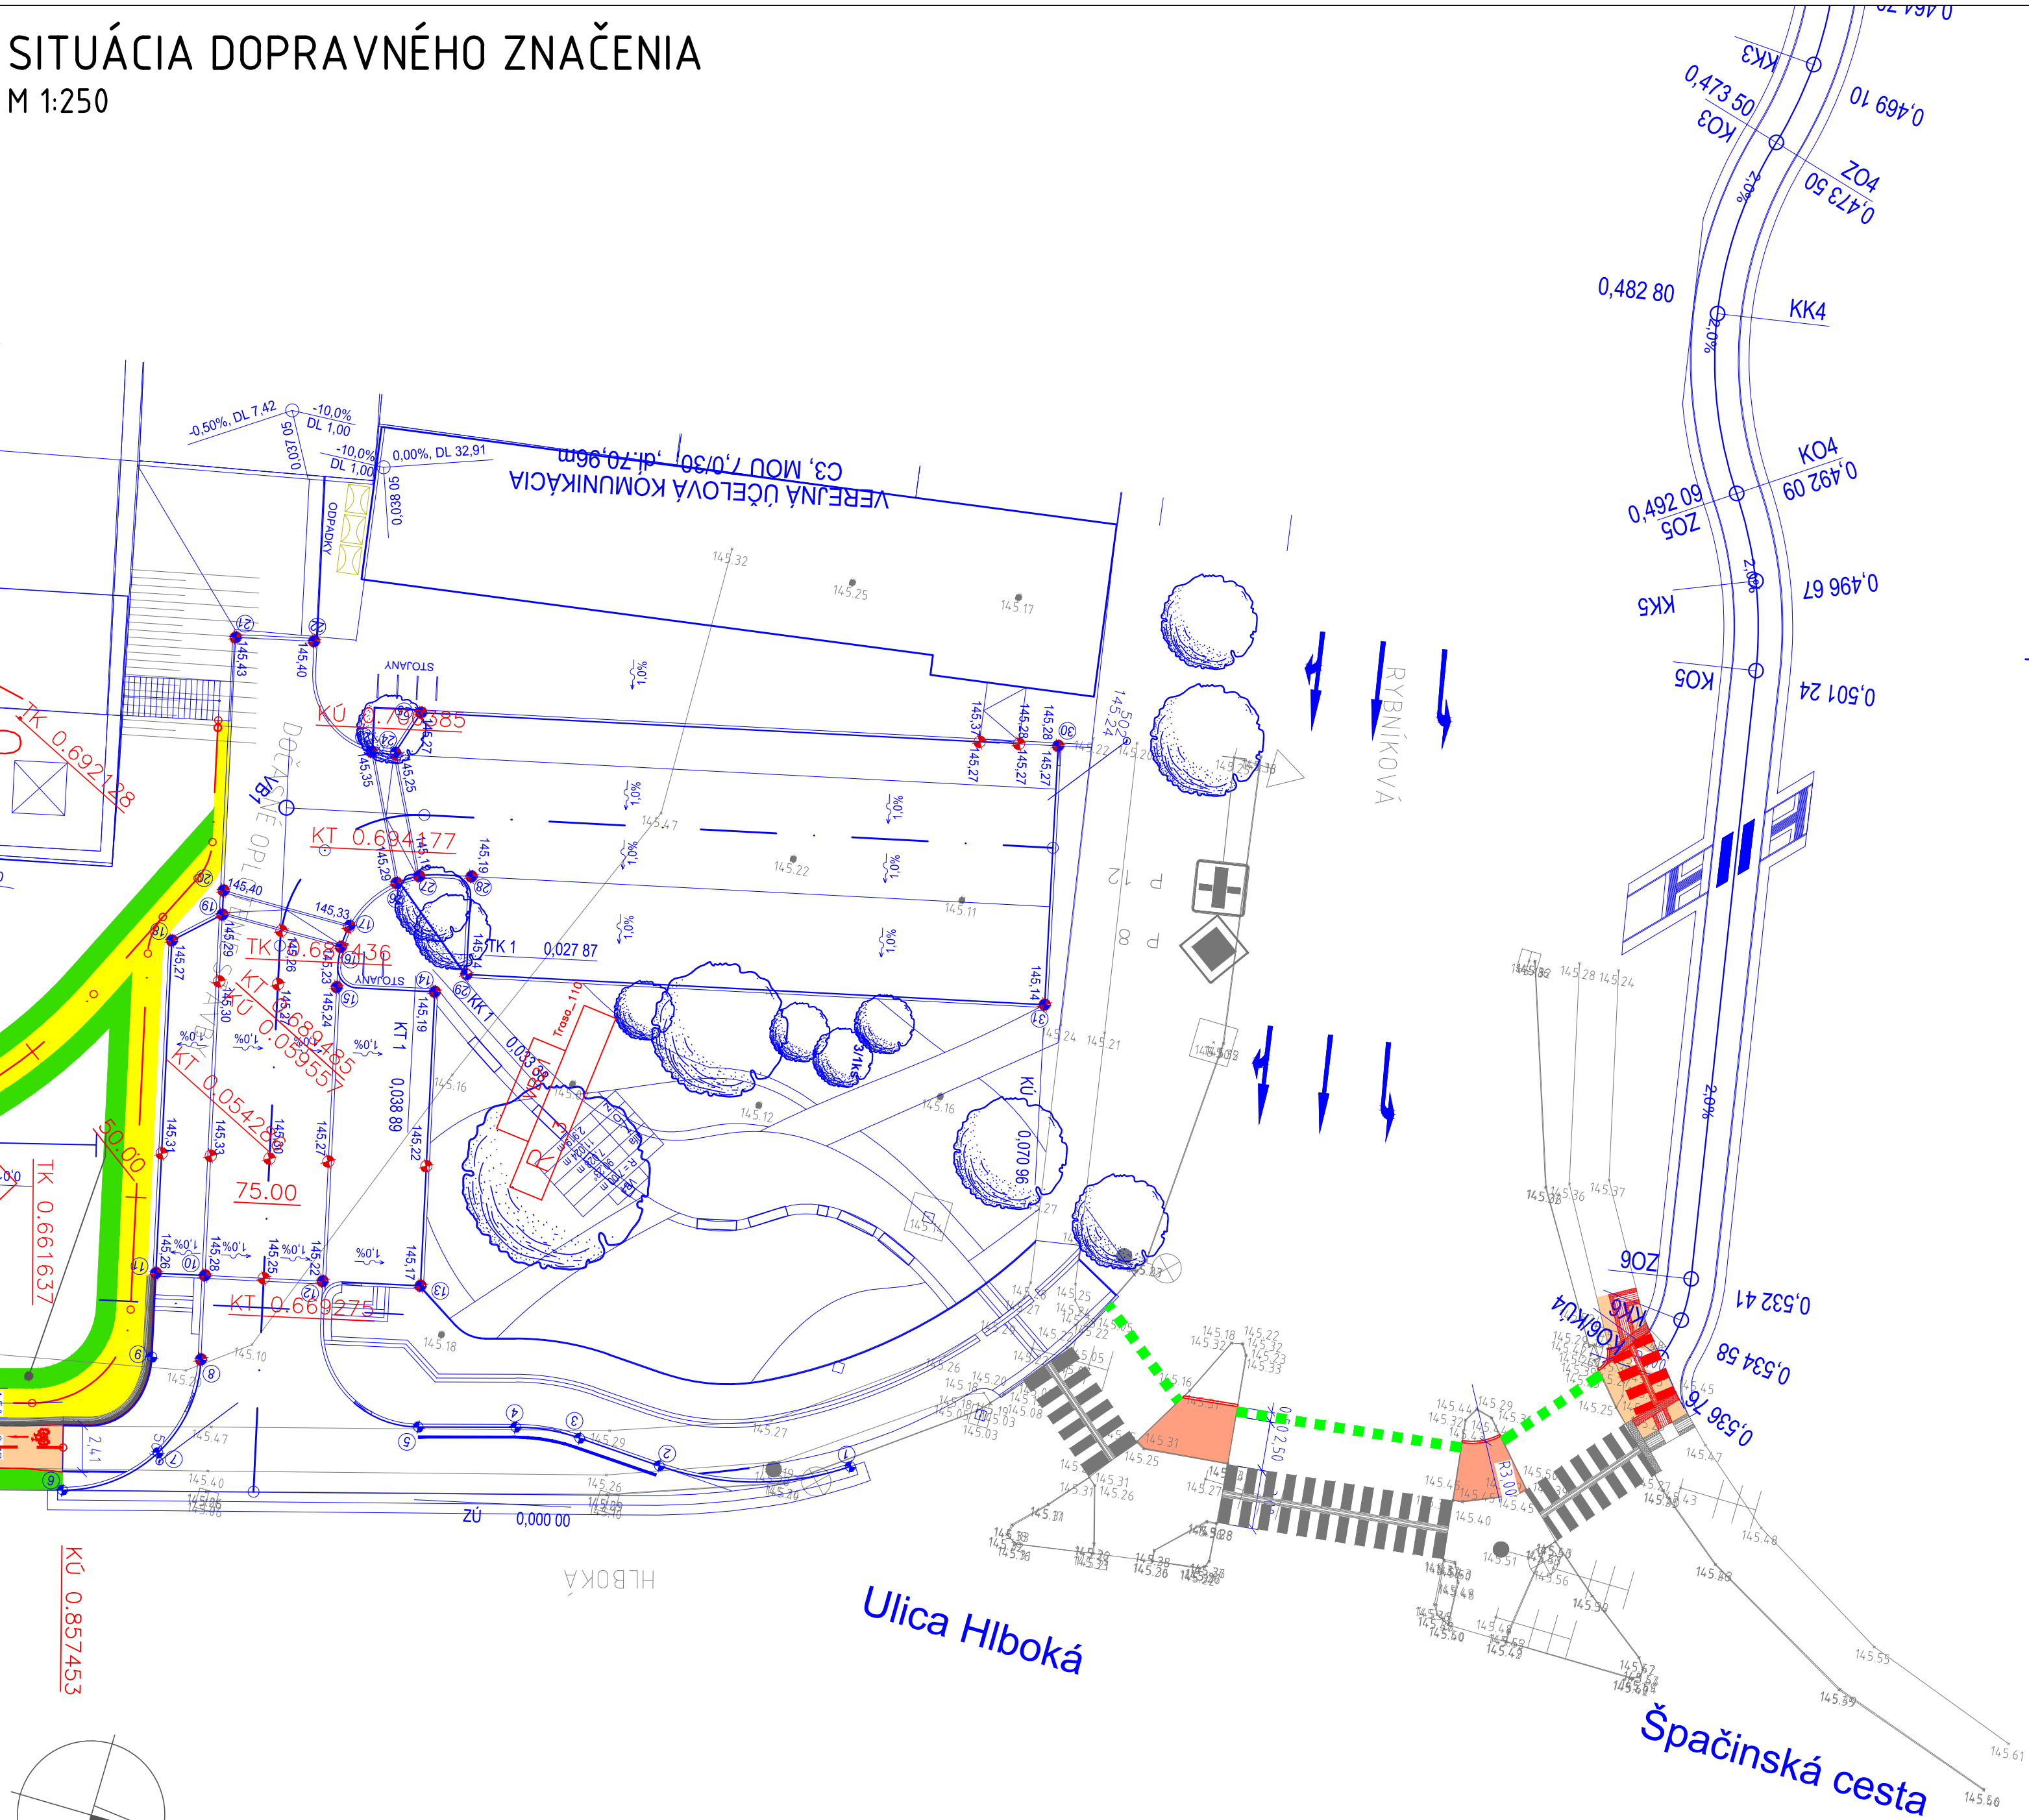

LEGENDA:

- OS CYKLOHODNÍKA
- BET. PARKOVÝ OBRUBNÍK, ZAPUSTENÝ, OSADENÝ NA STOJATO
- STAVBA NORTH TOWER
- VOZOVKA - NOVÁ KONŠTRUKCIA VOZOVKY
- VOZOVKA - VÝMENA KRYTU
- CHODNÍK - NOVÁ KONŠTRUKCIA
- ZELEŇ
- ZASTÁVKA MHD

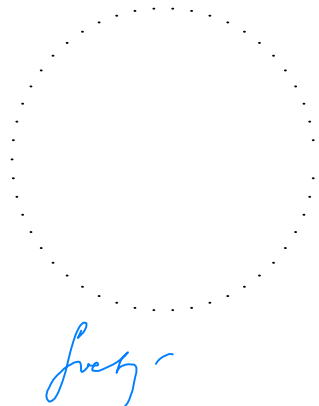

C.2

VYPRACOVAL: Ing. M. DUBRAVSKÝ	HL. INŽ. PROJEKTU: Ing. M. SVETLÁNSKY	ZHOTOVITEL: AMBERG ENGINEERING
ZOD. PROJEKTANT: Ing. M. SVETLÁNSKY	TECH. KONTROLA: Ing. Ľ. NAGY	Somolíckého 1/B, 811 06 Bratislava I. Telefon: +421 2 59 308 261 Fax: +421 2 59 308 260 E-mail: info@amberg.sk
OBJEDNÁVATEL: MESTO TRNAVA, HLAVNÁ Č.1, 917 71 TRNAVA	KRAJ: TRNAVSKÝ KRAJ	OKRES: TRNAVA
STAVBA: CESTIČKA PRE CHODCOV A CYKLISTOV ULICA HLBOKÁ, PD	ČÍSLO ZÁKAZKY: AP-2016/173/01	STUPEŇ: DRS
	DÁTUM: 10/2016	FORMÁT: 6x4
	MIERKA: M 1:250	
PRÍLOHA: SITUÁCIA DOPRAVNÉHO ZNAČENIA	ČÍSLO PRÍLOHY: 2	SÚPRAVA: