


- I. ETAPA - BUDOVANIE OBOJSTRANNÉHO ROZŠÍRENIA EXIST. SARATOVskej UL.
- BUDOVANIE VETVY "A" AGÁTOVEJ ULICE
- BUDOVANIE POLOVIČNEHO PROFILU VETVY "B" AGÁTOVEJ ULICE

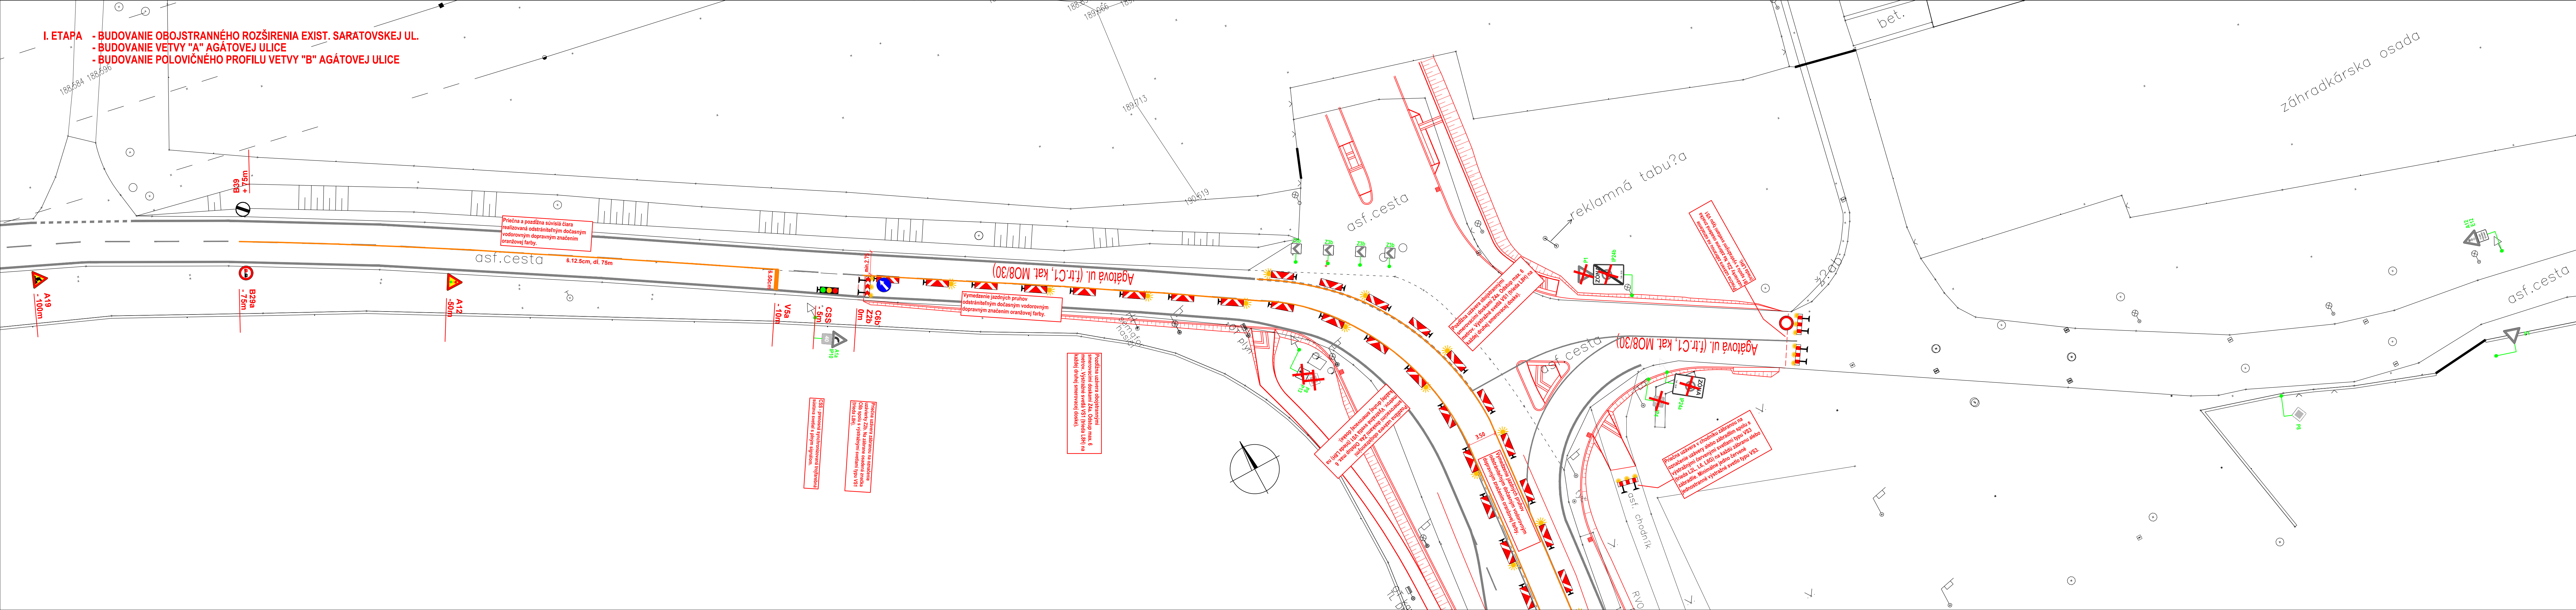


ZMENY DOKUMENTÁCIE			
Zmena			
Index	Dátum	Meno - Podpis	Text zmeny



RIEŠENÁ ZÓNA

Nové dopravné prepojenie II/505 s MČ Dúbravka

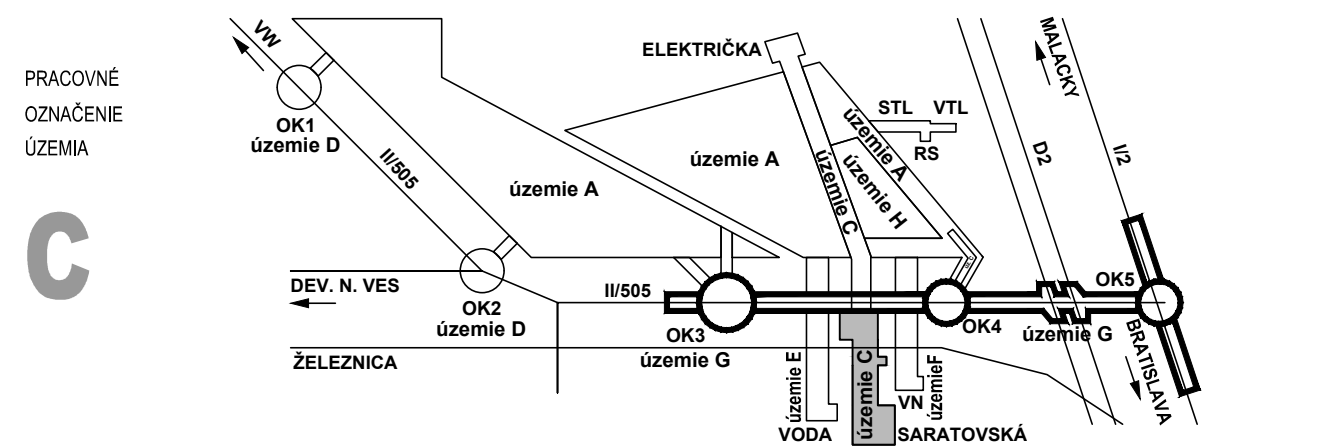

PRACOVNÉ
OZNAČENIE
ÚZEMIA

Manažér projektu:	Ing. Ján Kušnír		
Hlavný inžinier projektu:	Ing. Marek Šmelik		
Zodpovedný projektant objektu:	Ing. Marek Šmelik		
Navrhov - vypracoval:	Ing. Marek Šmelik		
Kontroloval:	Ing. Vladimír Rozoková		
Mesto stavby:	Bratislava	Okres:	Bratislava IV
Investor - stavebník:			
Stavba:	NOVÉ DOPRAVNÉ PREPOJENIE II/505 S MČ DÚBRAVKA		
Objekt (súbor):	C102 Úprava Agátovej ulice		
Názov prílohy:	Dočasné dopravné značenie, I. etapa		
Digitálny názov prílohy:	1514_DSP_C102_08_D02.dwg		
Generálny riaditeľ:	Ing. Slavomír Podmanický		
Tímovská cesta 27, 831 04 BRATISLAVA			
Zákazníkové číslo:	1514		
Dátum:	11/2015		
Stupeň - účeľ:	DSP		
Počet A4:	7XA4 (7/1)		
Mierka:	1:250		
Časť:	Suprava:		
Príloha:	E		
	8.1		