
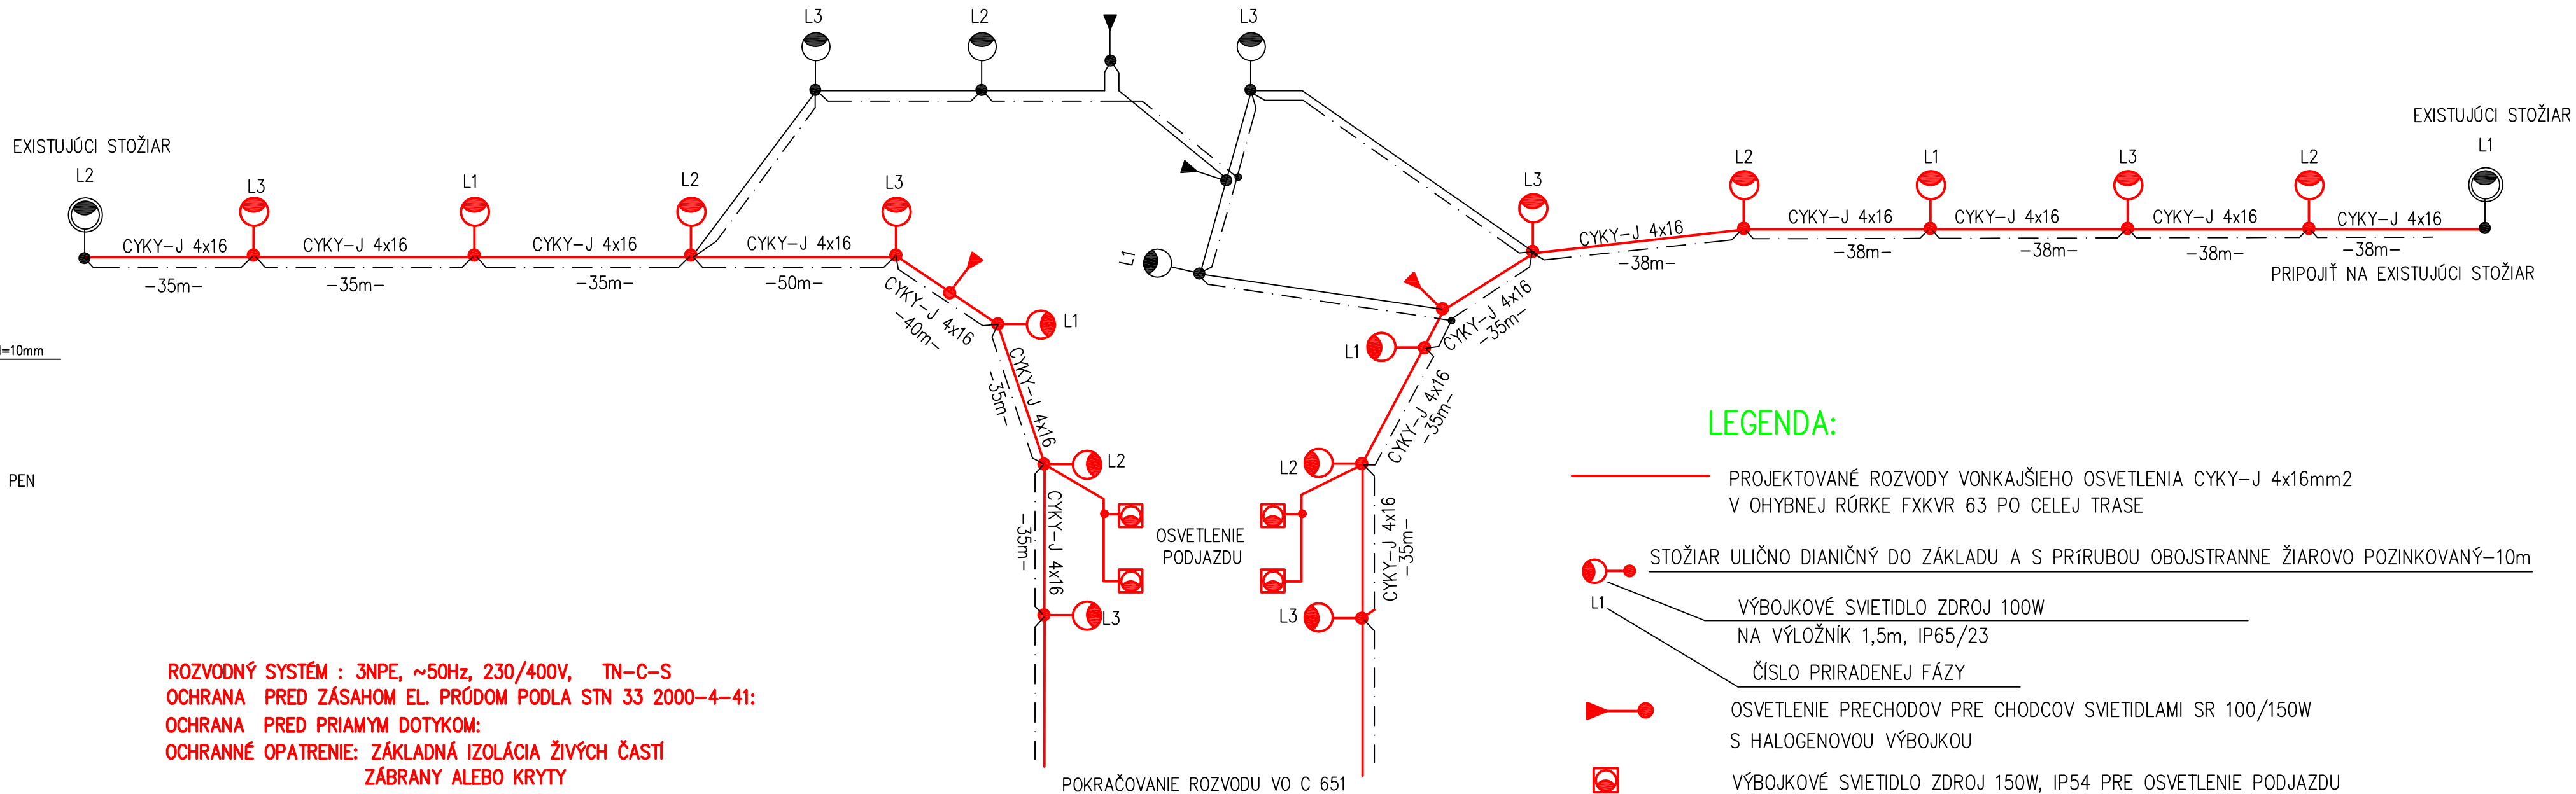


ELEKTROVÝZBROJ STOŽIARA

1NPE str.50Hz, 230V, TNC–S

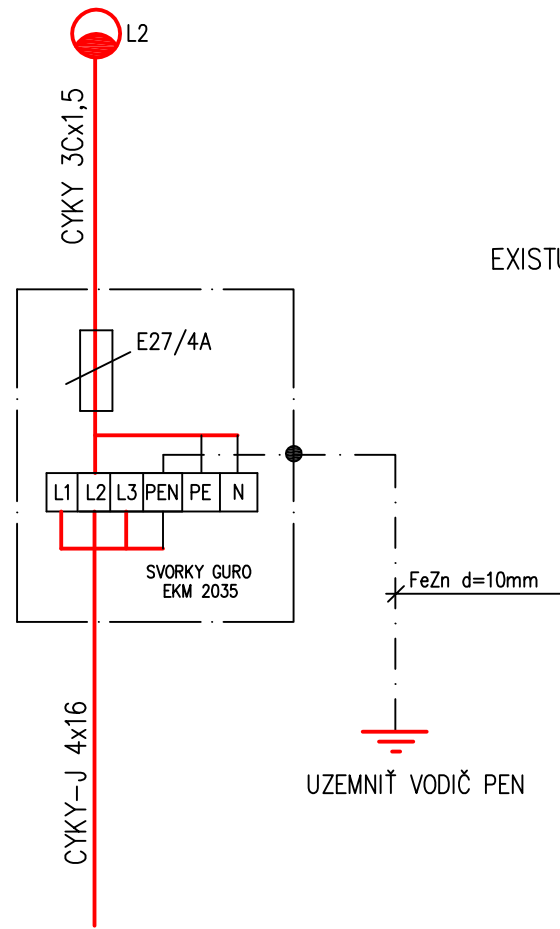

ROZVODNÝ SYSTÉM : 3NPE, ~50Hz, 230/400V, TN–C–S  
OCHRANA PRED ZÁSAHOM EL. PRÚDOM PODLA STN 33 2000–4–41:  
OCHRANA PRED PRIAMYM DOTYKOM:  
OCHRANNÉ OPATRENIE: ZÁKLADNÁ IZOLÁCIA ŽIVÝCH ČASTÍ  
ZÁBRANY ALEBO KRYTÝ  
OCHRANA PRED NEPRIAMYM DOTYKOM:  
OCHRANNÉ OPATRENIE: SAMOČINNÉ ODPOJENIE PRI PORUČE  
DVOJITÁ ALEBO ZOSILNENÁ IZOLÁCIA

ROZVOD VEREJNÉHO OSVETLENIA  
PREDIŽENIE SARATOVSKÉJ ul.–0,3km\_KÚ

LEGENDA:

- PROJEKTOVANÉ ROZVODY VONKAJŠIEHO OSVETLENIA CYKY–J 4x16mm<sup>2</sup>  
V OHYBNEJ RÚRKE FXKVR 63 PO CELEJ TRASE
- STOŽIAR ULIČNO DIANIČNÝ DO ZÁKLADU A S PRÍRUBOU OBOJSTRANNE ŽIAROVO POZINKOVANÝ–10m
- VÝBOJKOVÉ SVIETIDLO ZDROJ 100W  
NA VÝLOŽNÍK 1,5m, IP65/23
- ČÍSLO PRIRADENEJ FÁZY
- OSVETLENIE PRECHODOV PRE CHODCOV SVIETIDLAMI SR 100/150W  
S HALOGENOVOU VÝBOJKOU
- VÝBOJKOVÉ SVIETIDLO ZDROJ 150W, IP54 PRE OSVETLENIE PODJAZDU
- PRIPOKLÁDKA UZEMŇOVACIEHO VEDENIA FeZn 30/4mm PO CELEJ  
TRASE ROZVODU VONKAJŠIEHO OSVETLENIA, OCHRANA PROTI ATMOSFÉRICKÉMU PREPÄTIU
- OSVETLENIE PRECHODOV PRE CHODCOV SVIETIDLAMI SR 100/150W  
S HALOGENOVOU VÝBOJKOV

PROJEKTOVANÉ ROZVODY VONKAJŠIEHO OSVETLENIA, OSVETLOVACIE STOŽIARE  
A STOŽIARE PRE OSVETLENIE PRECHODOV PRE CHODCOV RIEŠENÉ V C 654.

ZMENY DOKUMENTÁCIE

Zmena	Index:	Dátum:	Meno - Podpis:	Text zmeny:







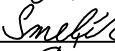



RIEŠENÁ ZÓNA

Nové dopravné prepojenie II/505 s MČ Dúbravka

PRACOVNÉ  
OZNAČENIE  
ÚZEMIA

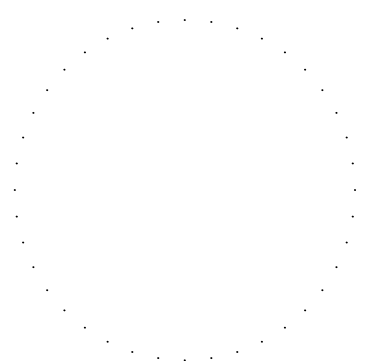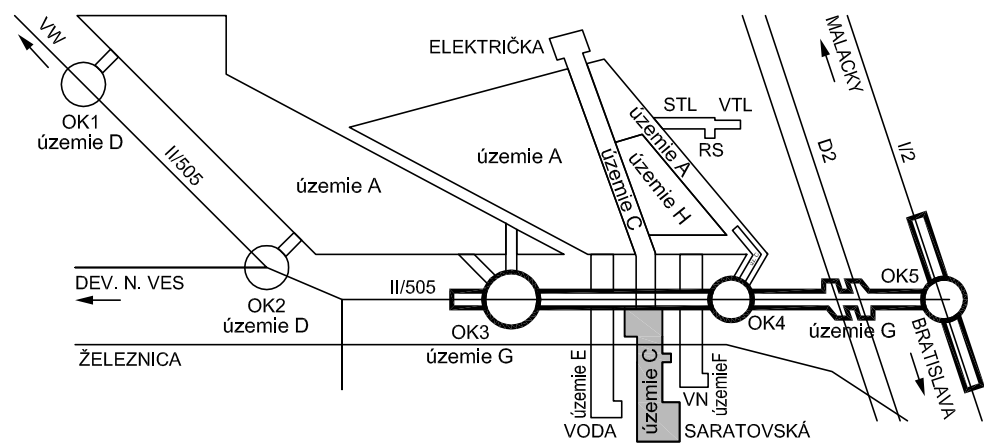C

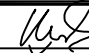

Manažér projektu:	Ing. Ján Kušnír			
Hlavný inžinier projektu:	Ing. Marek Šmelik			
Zodpovedný projektant objektu:	Ivan Báb			
Navrhov - vypracoval:	Ivan Báb			
Kontroloval:	Ing. Ivana Goľáňová			
Miesto stavby:	Bratislava	Oblasť:	Bratislava IV	Trnavská cesta 27, 831 04 BRATISLAVA
Investor - stavebník:		Generálny riaditeľ: Ing. Slavomír Podmanický		
Stavba:  NOVÉ DOPRAVNÉ PREPOJENIE II/505 S MČ DÚBRAVKA  Objekt (súbor): C 652 Verejné osvetlenie predĺženia Saratovskej ul. - km 0,3_KÚ		Zákazkové číslo:	1514	
		Dátum:	01/2016	
		Stupeň - účel:	DSP	
		Počet A4:	4x44	
		Mierka:	-	
		Časť:	J.1	Súprava:
		Príloha:		
Názov prílohy:		3		
Digitálny názov prílohy:		1514_DSP_C 652_sch_3.dwg		