

| Staničení vrcholu směrového polygonu | Y | X | Vzdálenost | Směr |
|---|----------------|-------------|------------|-----------------|
| 0.00 | -1,274,075.97m | 578,714.60m | | |
| | | | 33.67m | S6.854664Z (d) |
| 33.67 | -1,274,042.54m | 578,718.61m | | |
| | | | 16.66m | S6.854664Z (d) |
| 50.33 | -1,274,026.00m | 578,720.60m | | |
| | | | 37.14m | S4.265618V (d) |
| 87.15 | 1,273,988.97m | 578,717.84m | | |
| | | | 138.99m | S4.265618V (d) |
| 226.13 | 1,273,850.36m | 578,707.50m | | |
| | | | 15.80m | S4.265618V (d) |
| 241.93 | 1,273,834.60m | 578,706.33m | | |
| | | | 92.88m | S12.730263V (d) |
| 334.43 | 1,273,744.00m | 578,685.86m | | |
| | | | 77.62m | S12.730263V (d) |
| 412.05 | 1,273,668.29m | 578,668.75m | | |


| VETVA A | | | | |
|---|---------------|-------------|------------|-----------------|
| Staničení vrcholu směrového polygonu | Y | X | Vzdálenost | Směr |
| 0.00 | 1,273,721.00m | 578,675.94m | | |
| | | | 20.98m | S13.063761V (d) |
| 20.98 | 1,273,700.56m | 578,671.20m | | |
| | | | 24.11m | S36.291780V (d) |
| 44.75 | 1,273,681.13m | 578,656.93m | | |
| | | | 24.11m | S77.609289V (d) |
| 67.64 | 1,273,675.95m | 578,633.38m | | |
| | | | 20.67m | J79.162693V (d) |
| 87.99 | 1,273,679.84m | 578,613.08m | | |

| VETVA B | | | | |
|---|---------------|-------------|------------|-----------------|
| Staničení vrcholu směrového polygonu | Y | X | Vzdálenost | Směr |
| 0.00 | 1,273,623.38m | 578,841.77m | | |
| | | | 25.33m | J75.784434V (d) |
| 25.33 | 1,273,629.60m | 578,817.21m | | |
| | | | 130.32m | J69.292025V (d) |
| 155.61 | 1,273,675.68m | 578,695.31m | | |
| | | | 15.46m | J42.766202V (d) |
| 170.71 | 1,273,687.04m | 578,684.82m | | |
| | | | 9.15m | S61.680201V (d) |
| 175.44 | 1,273,682.70m | 578,676.76m | | |
| | | | 19.83m | J12.652428Z (d) |
| 185.87 | 1,273,702.05m | 578,681.11m | | |
| | | | 17.36m | J12.652428Z (d) |
| 202.87 | 1,273,718.98m | 578,684.91m | | |

| Staničení | Y | X | Směr tečny |
|-----------|----------------|-------------|-----------------|
| 0.00 | -1,274,075.97m | 578,714.60m | S6.854664Z (d) |
| 25.00 | -1,274,051.09m | 578,716.96m | S4.001332Z (d) |
| 50.00 | -1,274,026.11m | 578,718.08m | S1.136543Z (d) |
| 75.00 | -1,274,001.12m | 578,717.96m | S1.669292V (d) |
| 100.00 | 1,273,976.15m | 578,716.77m | S3.562094V (d) |
| 125.00 | 1,273,951.21m | 578,715.02m | S4.261233V (d) |
| 150.00 | 1,273,926.28m | 578,713.11m | S4.773268V (d) |
| 175.00 | 1,273,901.39m | 578,710.81m | S5.796407V (d) |
| 200.00 | 1,273,876.54m | 578,708.06m | S6.819546V (d) |
| 225.00 | 1,273,851.74m | 578,704.87m | S7.842685V (d) |
| 250.00 | 1,273,827.01m | 578,701.24m | S8.865824V (d) |
| 275.00 | 1,273,802.34m | 578,697.16m | S9.888963V (d) |
| 300.00 | 1,273,777.75m | 578,692.65m | S10.912102V (d) |
| 325.00 | 1,273,753.25m | 578,687.70m | S11.897109V (d) |
| 350.00 | 1,273,728.82m | 578,682.40m | S12.526784V (d) |
| 375.00 | 1,273,704.43m | 578,676.92m | S12.730263V (d) |
| 400.00 | 1,273,680.04m | 578,671.41m | S12.730263V (d) |

| VETVA A | | | |
|-----------|---------------|-------------|-----------------|
| Staničení | Y | X | Směr tečny |
| 0.00 | 1,273,721.00m | 578,675.94m | S13.063761V (d) |
| 25.00 | 1,273,697.28m | 578,668.27m | S28.174083V (d) |
| 50.00 | 1,273,680.47m | 578,650.40m | S66.018179V (d) |
| 75.00 | 1,273,677.69m | 578,625.88m | J83.185799V (d) |


| VETVA B | | | |
|-----------|---------------|-------------|-----------------|
| Staničení | Y | X | Směr tečny |
| 0.00 | 1,273,623.38m | 578,841.77m | J75.784434V (d) |
| 25.00 | 1,273,630.00m | 578,817.66m | J72.594015V (d) |
| 50.00 | 1,273,638.34m | 578,794.10m | J69.292025V (d) |
| 75.00 | 1,273,647.18m | 578,770.72m | J69.292025V (d) |
| 100.00 | 1,273,656.02m | 578,747.33m | J69.292025V (d) |
| 125.00 | 1,273,664.80m | 578,723.95m | J69.292025V (d) |
| 150.00 | 1,273,674.03m | 578,700.69m | J63.920727V (d) |
| 175.00 | 1,273,691.52m | 578,683.81m | J18.893363V (d) |
| 200.00 | 1,273,716.19m | 578,684.29m | J12.414923Z (d) |

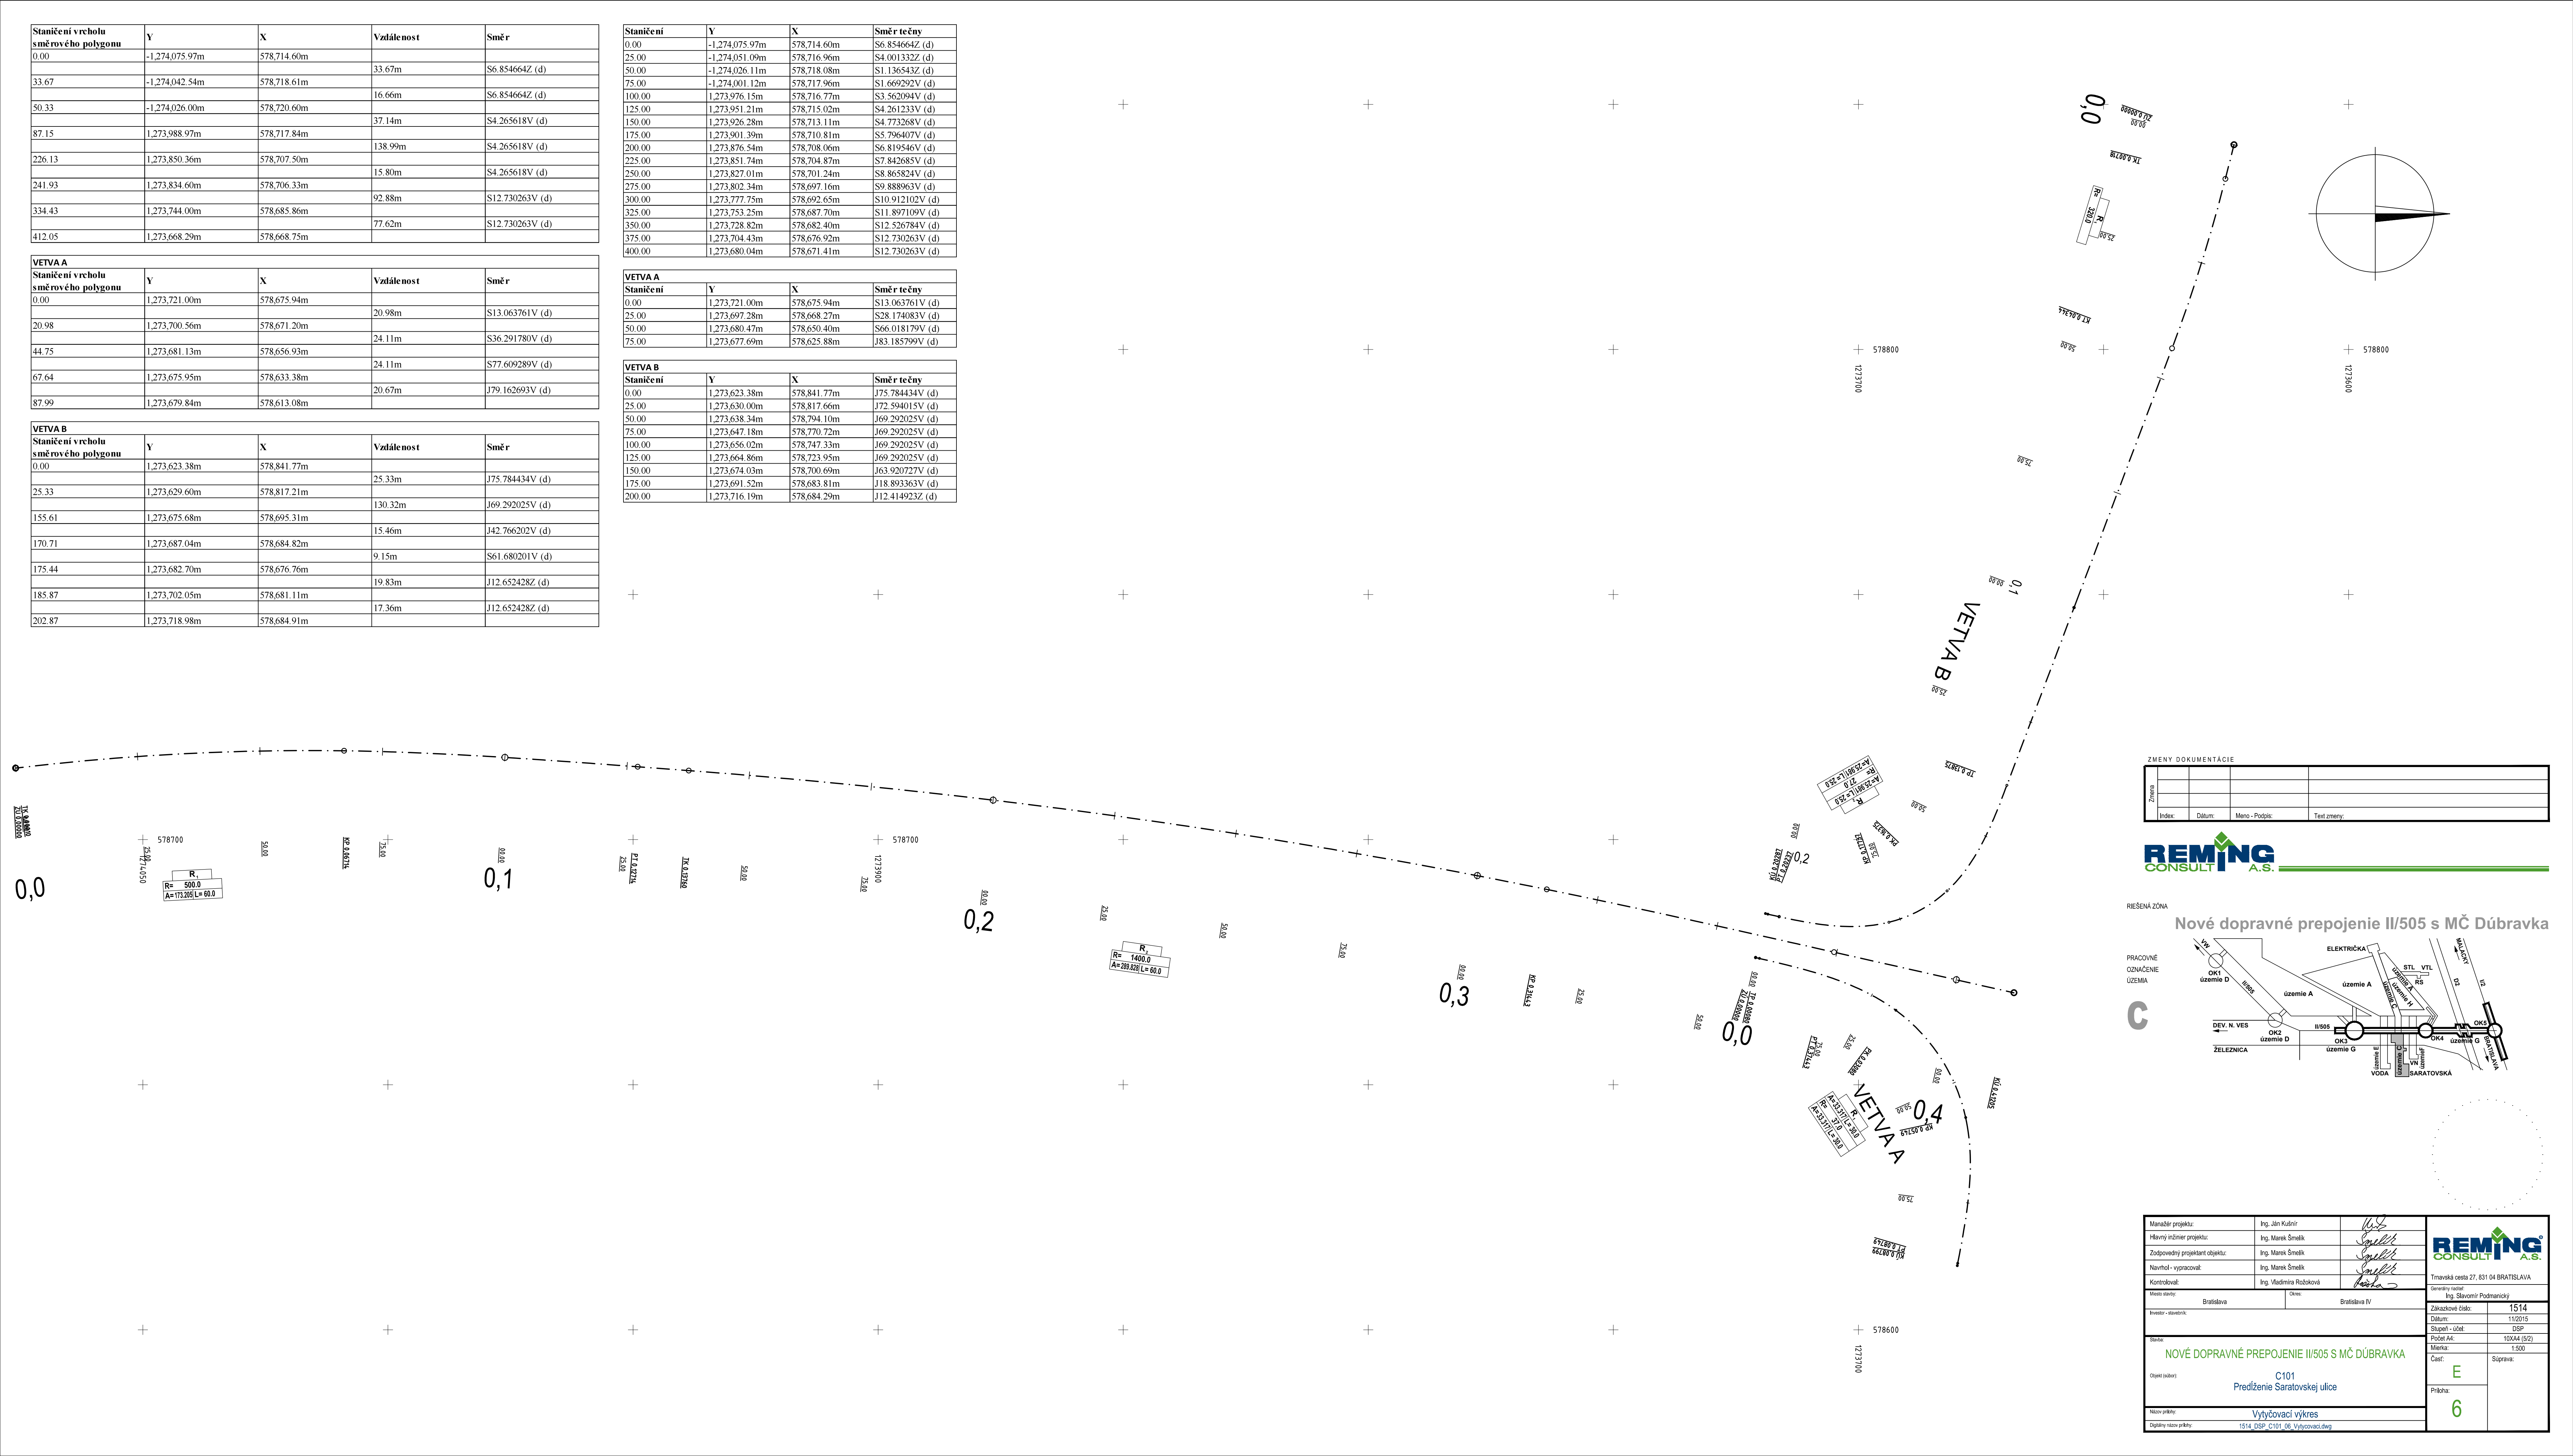

| ZMENY DOKUMENTÁCIE | | | |
|--------------------|-------|-------|---------------|
| Zmena | Index | Datum | Meno - Podpis |
| | | | |
| | | | |
| | | | |
| | | | |



Nové dopravné prepojenie II/505 s MČ Dúbravka

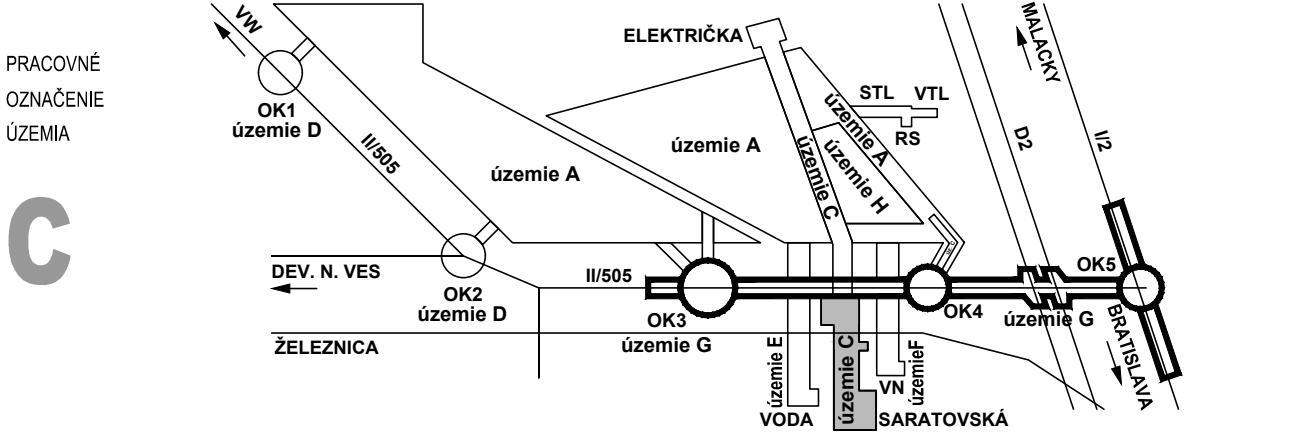

| | | |
|--------------------------------|-------------------------------------|---------------|
| Manažér projektu: | Ing. Ján Kudrín | |
| Hlavný inžinier projektu: | Ing. Marek Šmelik | |
| Zodpovedný projektant objektu: | Ing. Marek Šmelik | |
| Návrhol - vypracoval: | Ing. Marek Šmelik | |
| Kontroloval: | Ing. Vladimír Rožeková | |
| Pracovný názov: | Bratislava | Bratislava IV |
| Investor - zhotoviteľ: | | |
| Stupeň - úseť: | | |
| Príloha: | | |
| Názov prílohy: | Výťahovací výkres | |
| Dátum návrhu: | 1514, DSP, C101, 06, Vytyčovací.dwg | |



| | |
|---------------------|--------------------------|
| Generálny riaditeľ: | Ing. Slavomír Podmanický |
| 1514 | |
| Datum: | 11/2015 |
| Príloha - úseť: | DSP |
| Príloha A4: | 10X44 (6/2) |
| Príloha: | 1:500 |
| Príloha: | 6 |