



POZDĹŽNY PROFIL - VETVA A
M 1:1000/100

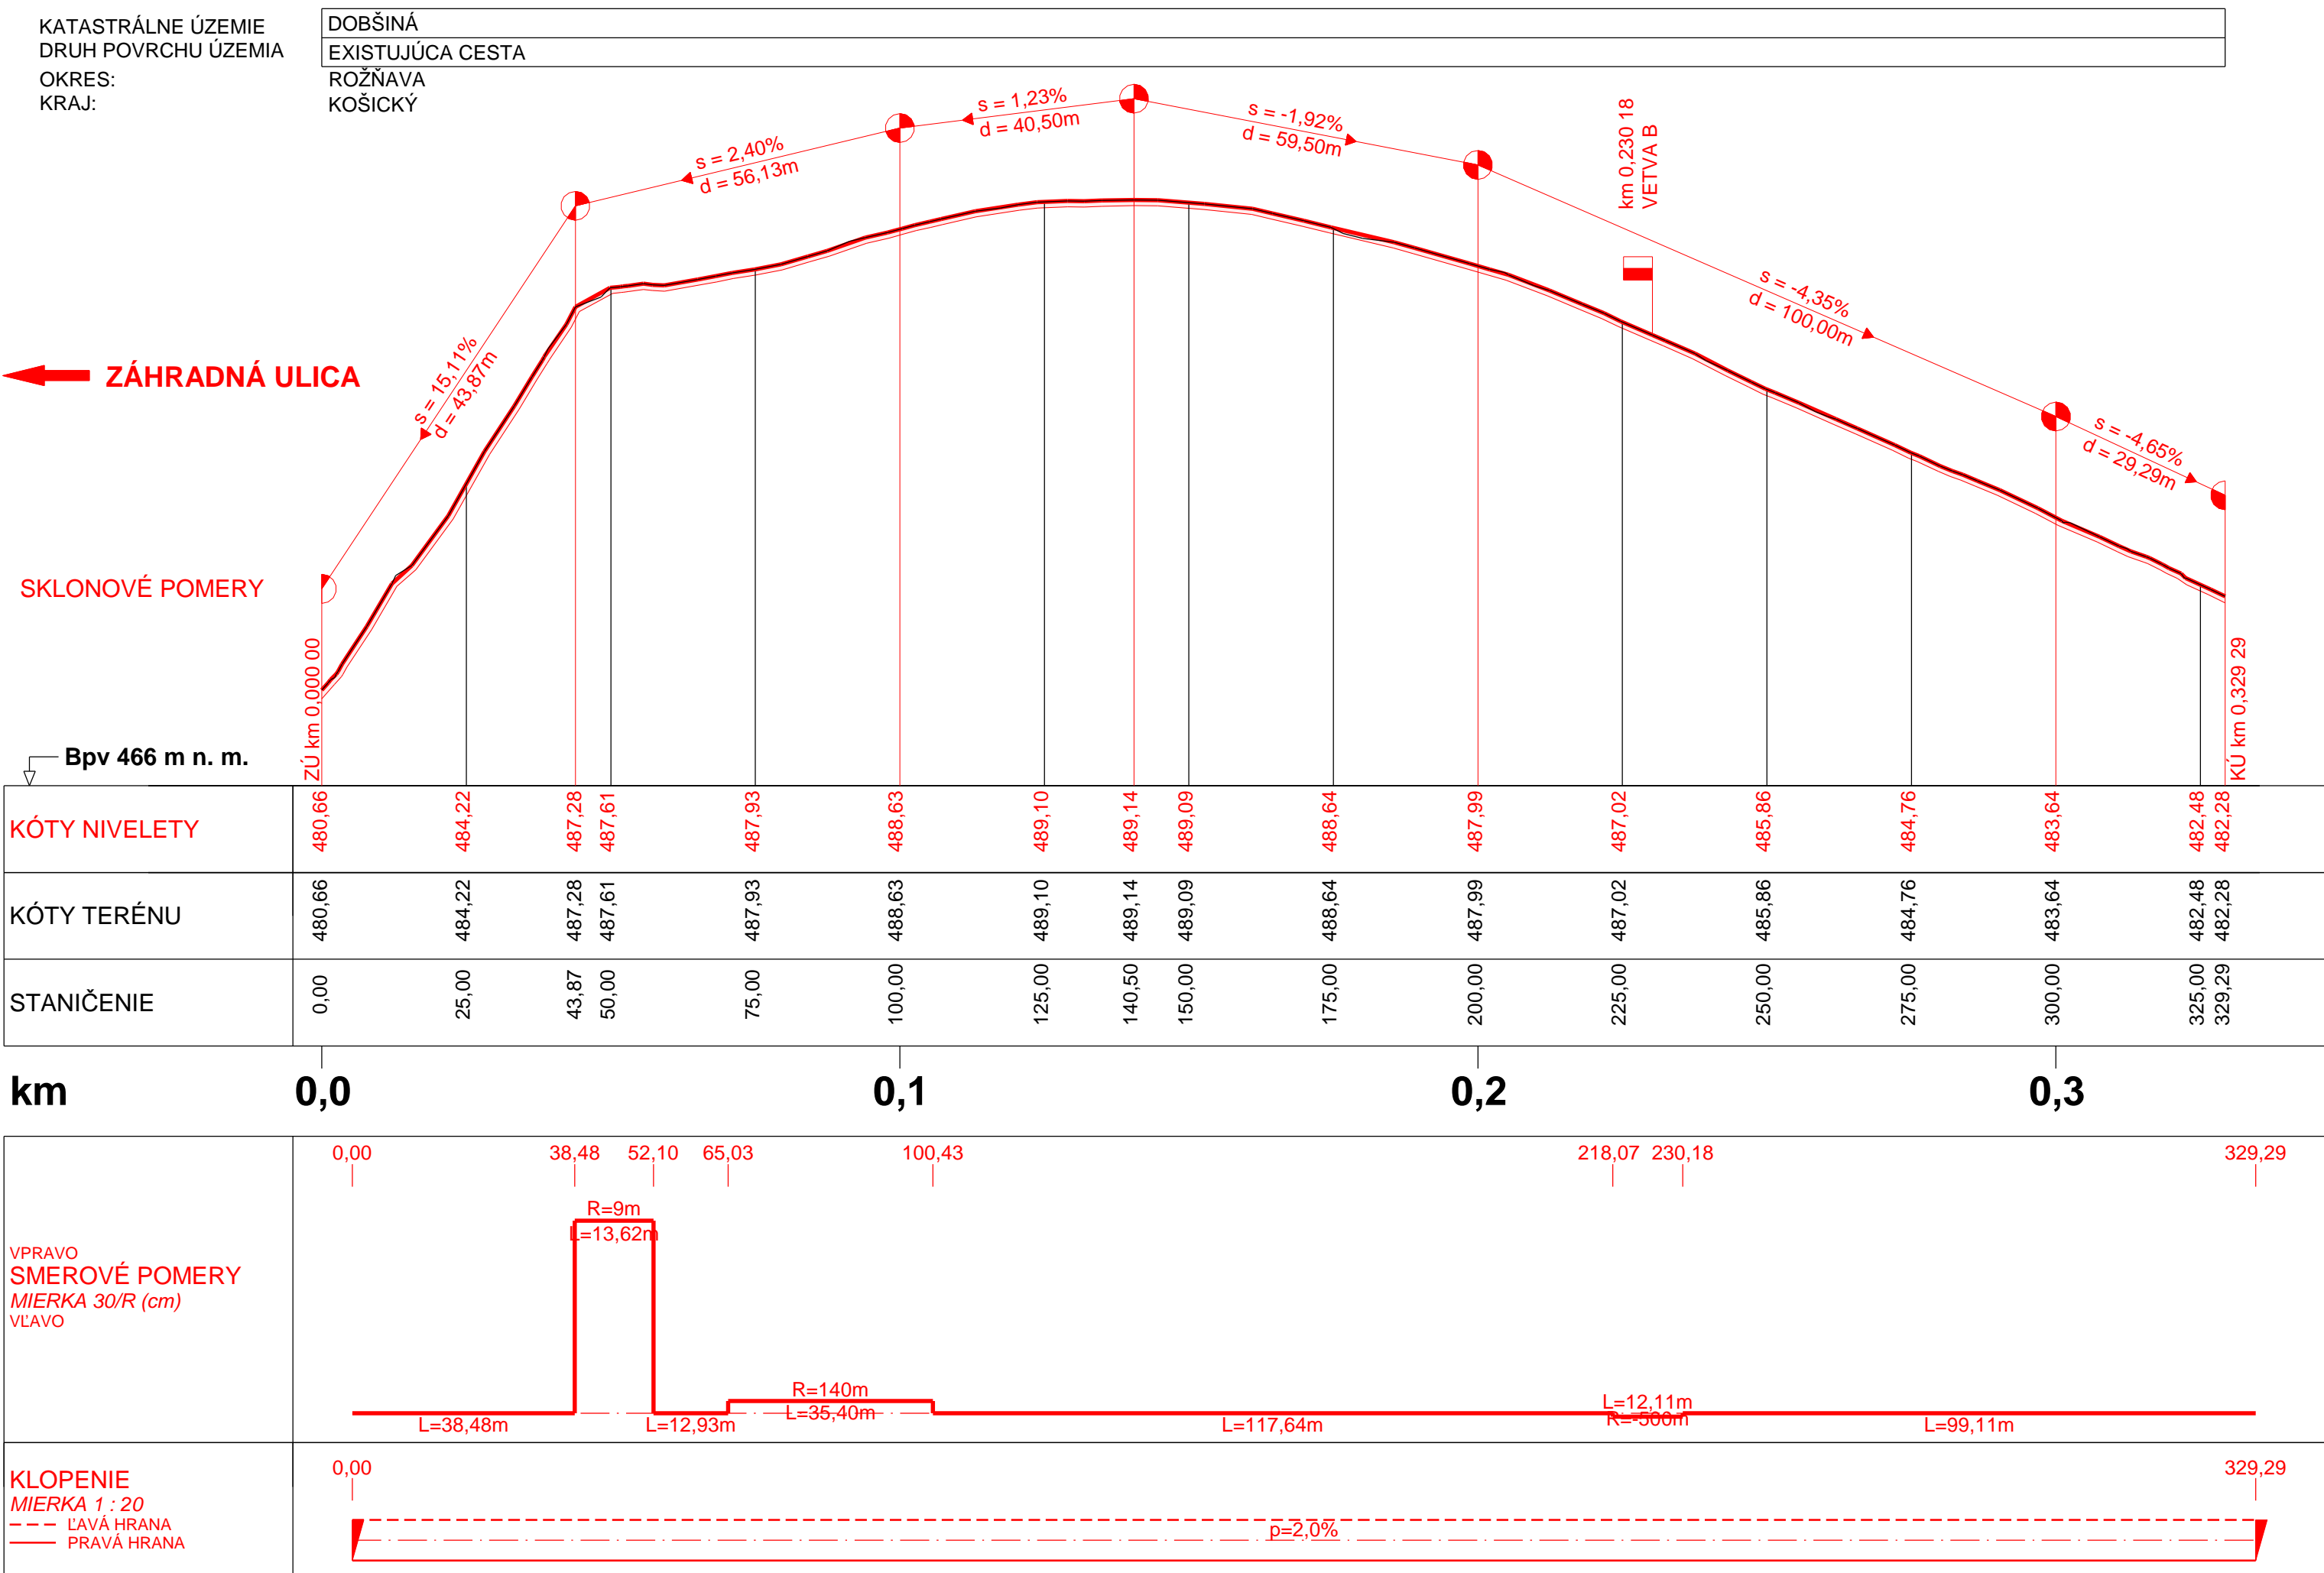

Koereel

Výškový systém: BPV
Súradnicový systém: S-JTSK

103-00 REKONŠTRUKCIA SEVERNEJ A MIEROVEJ ULICE



MESTO DOBŠINÁ
Ulica SNP 554/20
049 25 Dobšiná

| | | |
|---------------------|-----------------------|--|
| Vypracoval: | Ing. Stanislav Prcúch | Ing. Bartolomej Turoci J. Čirbusovej 134/1 082 72 Krivany IČO: 10666966 |
| Zodp. projektant: | Ing. Ján Komorník | |
| Technická kontrola: | Ing. Ján Komorník | |

Stavba

REKONŠTRUKCIA ZÁHRADNEJ,
MIEROVEJ A SEVERNEJ ULICE

Príloha

POZDĹŽNY PROFIL - VETVA A

| | |
|----------------|------------|
| Dátum | 04/2022 |
| Stupeň | DOS |
| Mierka | 1:1000/100 |
| Počet formátov | 3xA4 |
| Č. prílohy | Paré |

3.1