


PODORYS PRÍZEMIA - JESTVUJÚCI STAV

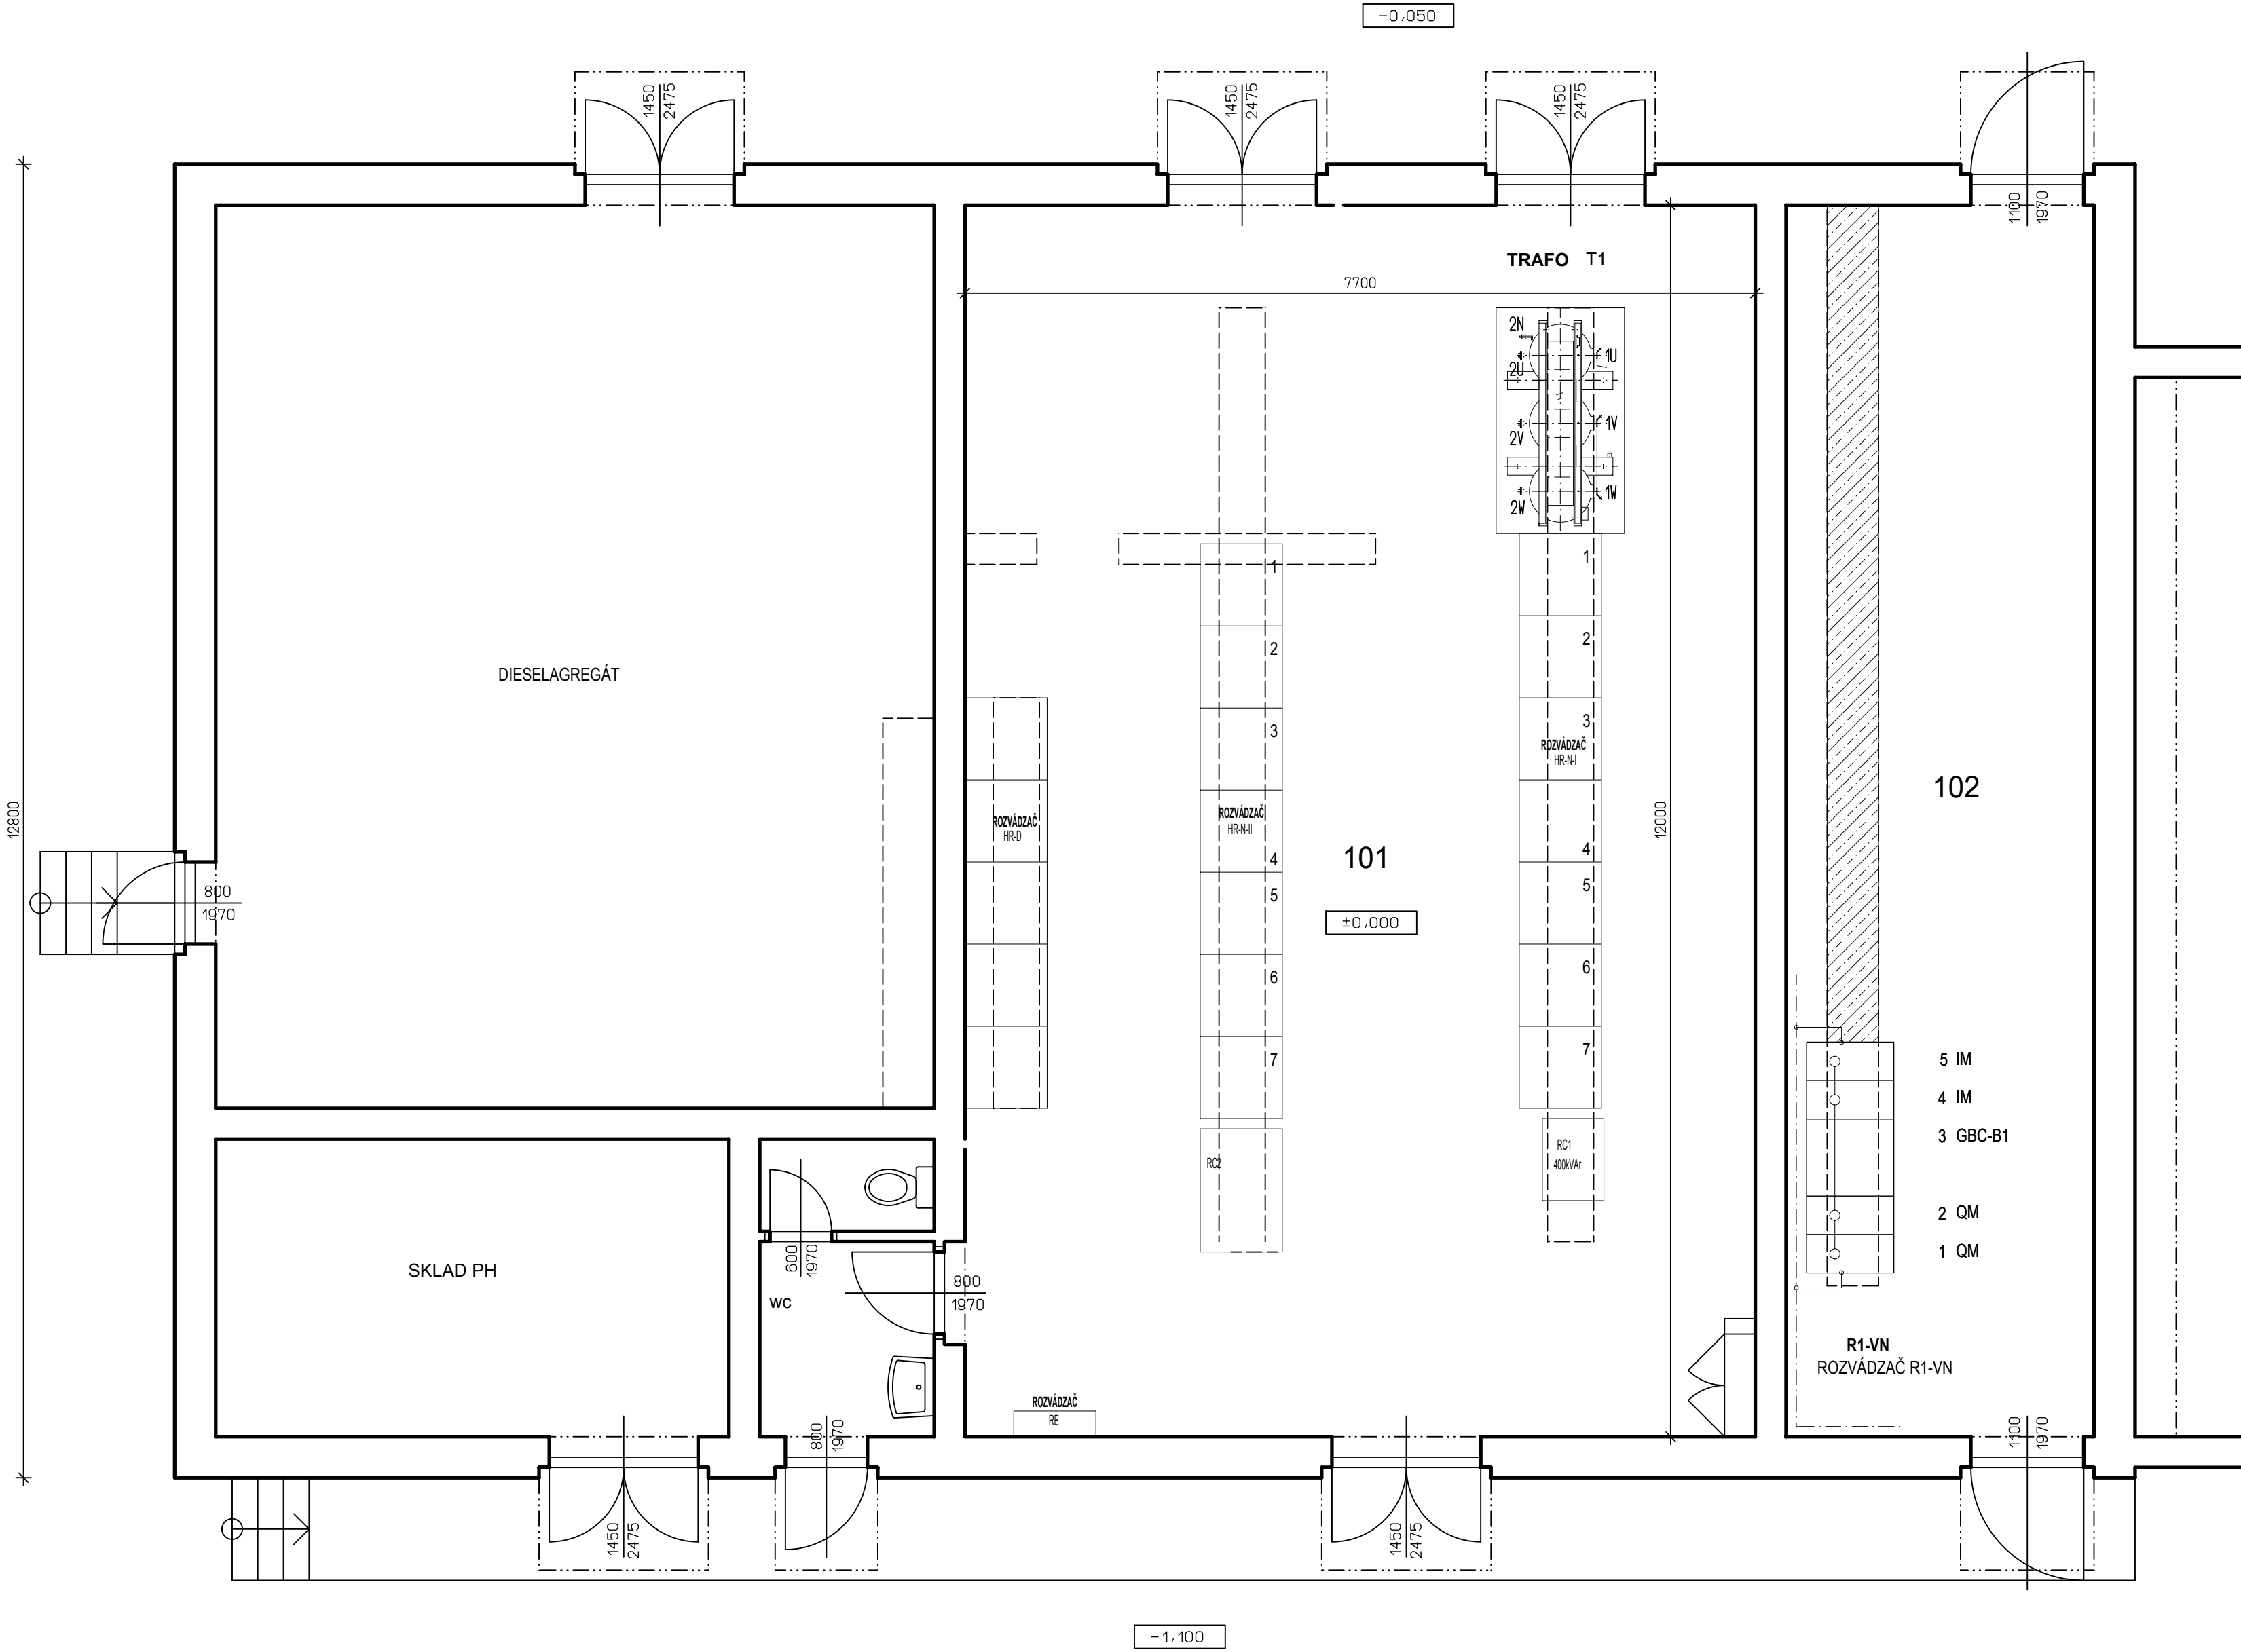

LEGENDA MIESTNOSTÍ

M.Č.	NÁZOV MIESTNOSTÍ	PODLAHA	PLOCHA M2	STENY	STROPY
		SOKEĽ, LIŠTA			
101	TRANSFORMOVŇA	DIALEKTRICKÝ KOBEREK	92,40	MAĽBA PRIMALEX	MAĽBA PRIMALEX
102	VN ROZVODŇA	DIALEKTRICKÝ KOBEREK			

LEGENDA HMŔT

	JESTVUJÚCE MURIVO
--	-------------------

AUTOR	ING.ŠUTY	VYPRACOVAL	ING.ČSONKA	DOMINO INVEST s.r.o. ING. JURAJ ŠUTY AUTORIZOVANÝ STAVEBNÝ INŽINIER SZAKKAYHO 1, KOŠICE TEL. 0905 406 874 mail: suty@iol.sk	
ZODP. PROJ.	ING.ŠUTY	KONTROLA	ING.ŠUTY		
KRAJ	TRENCIANSKY	MIESTO	TRENCIN		
INVESTOR	FAKULTNÁ NEMOCNICA TRENCIN, LEGIONÁRSKA 28, 911 71 TRENCIN				
STAVBA	STAVEBNÉ ÚPRAVY TRAFOSTANICE FN TRENCIN, LEGIONÁRSKA 28, TRENCIN			ZAK.Č.	02092022
ČÍS.P.S./OBJ.	NÁZOV P.S./OBJ.			STUPEŇ	JP
O 1	STAVEBNÉ ÚPRAVY TRAFOSTANICE			FORMAT	A4
				DATUM	IX.2022
PROFESIA	V Ý K R E S			MIERKA	ČÍSLO VÝKRESU
AS	PÔDORYS I.NP - JESTVUJÚCI STAV			1:50	AS-2