


KOORDINAČNÁ SITUÁCIA 1:350

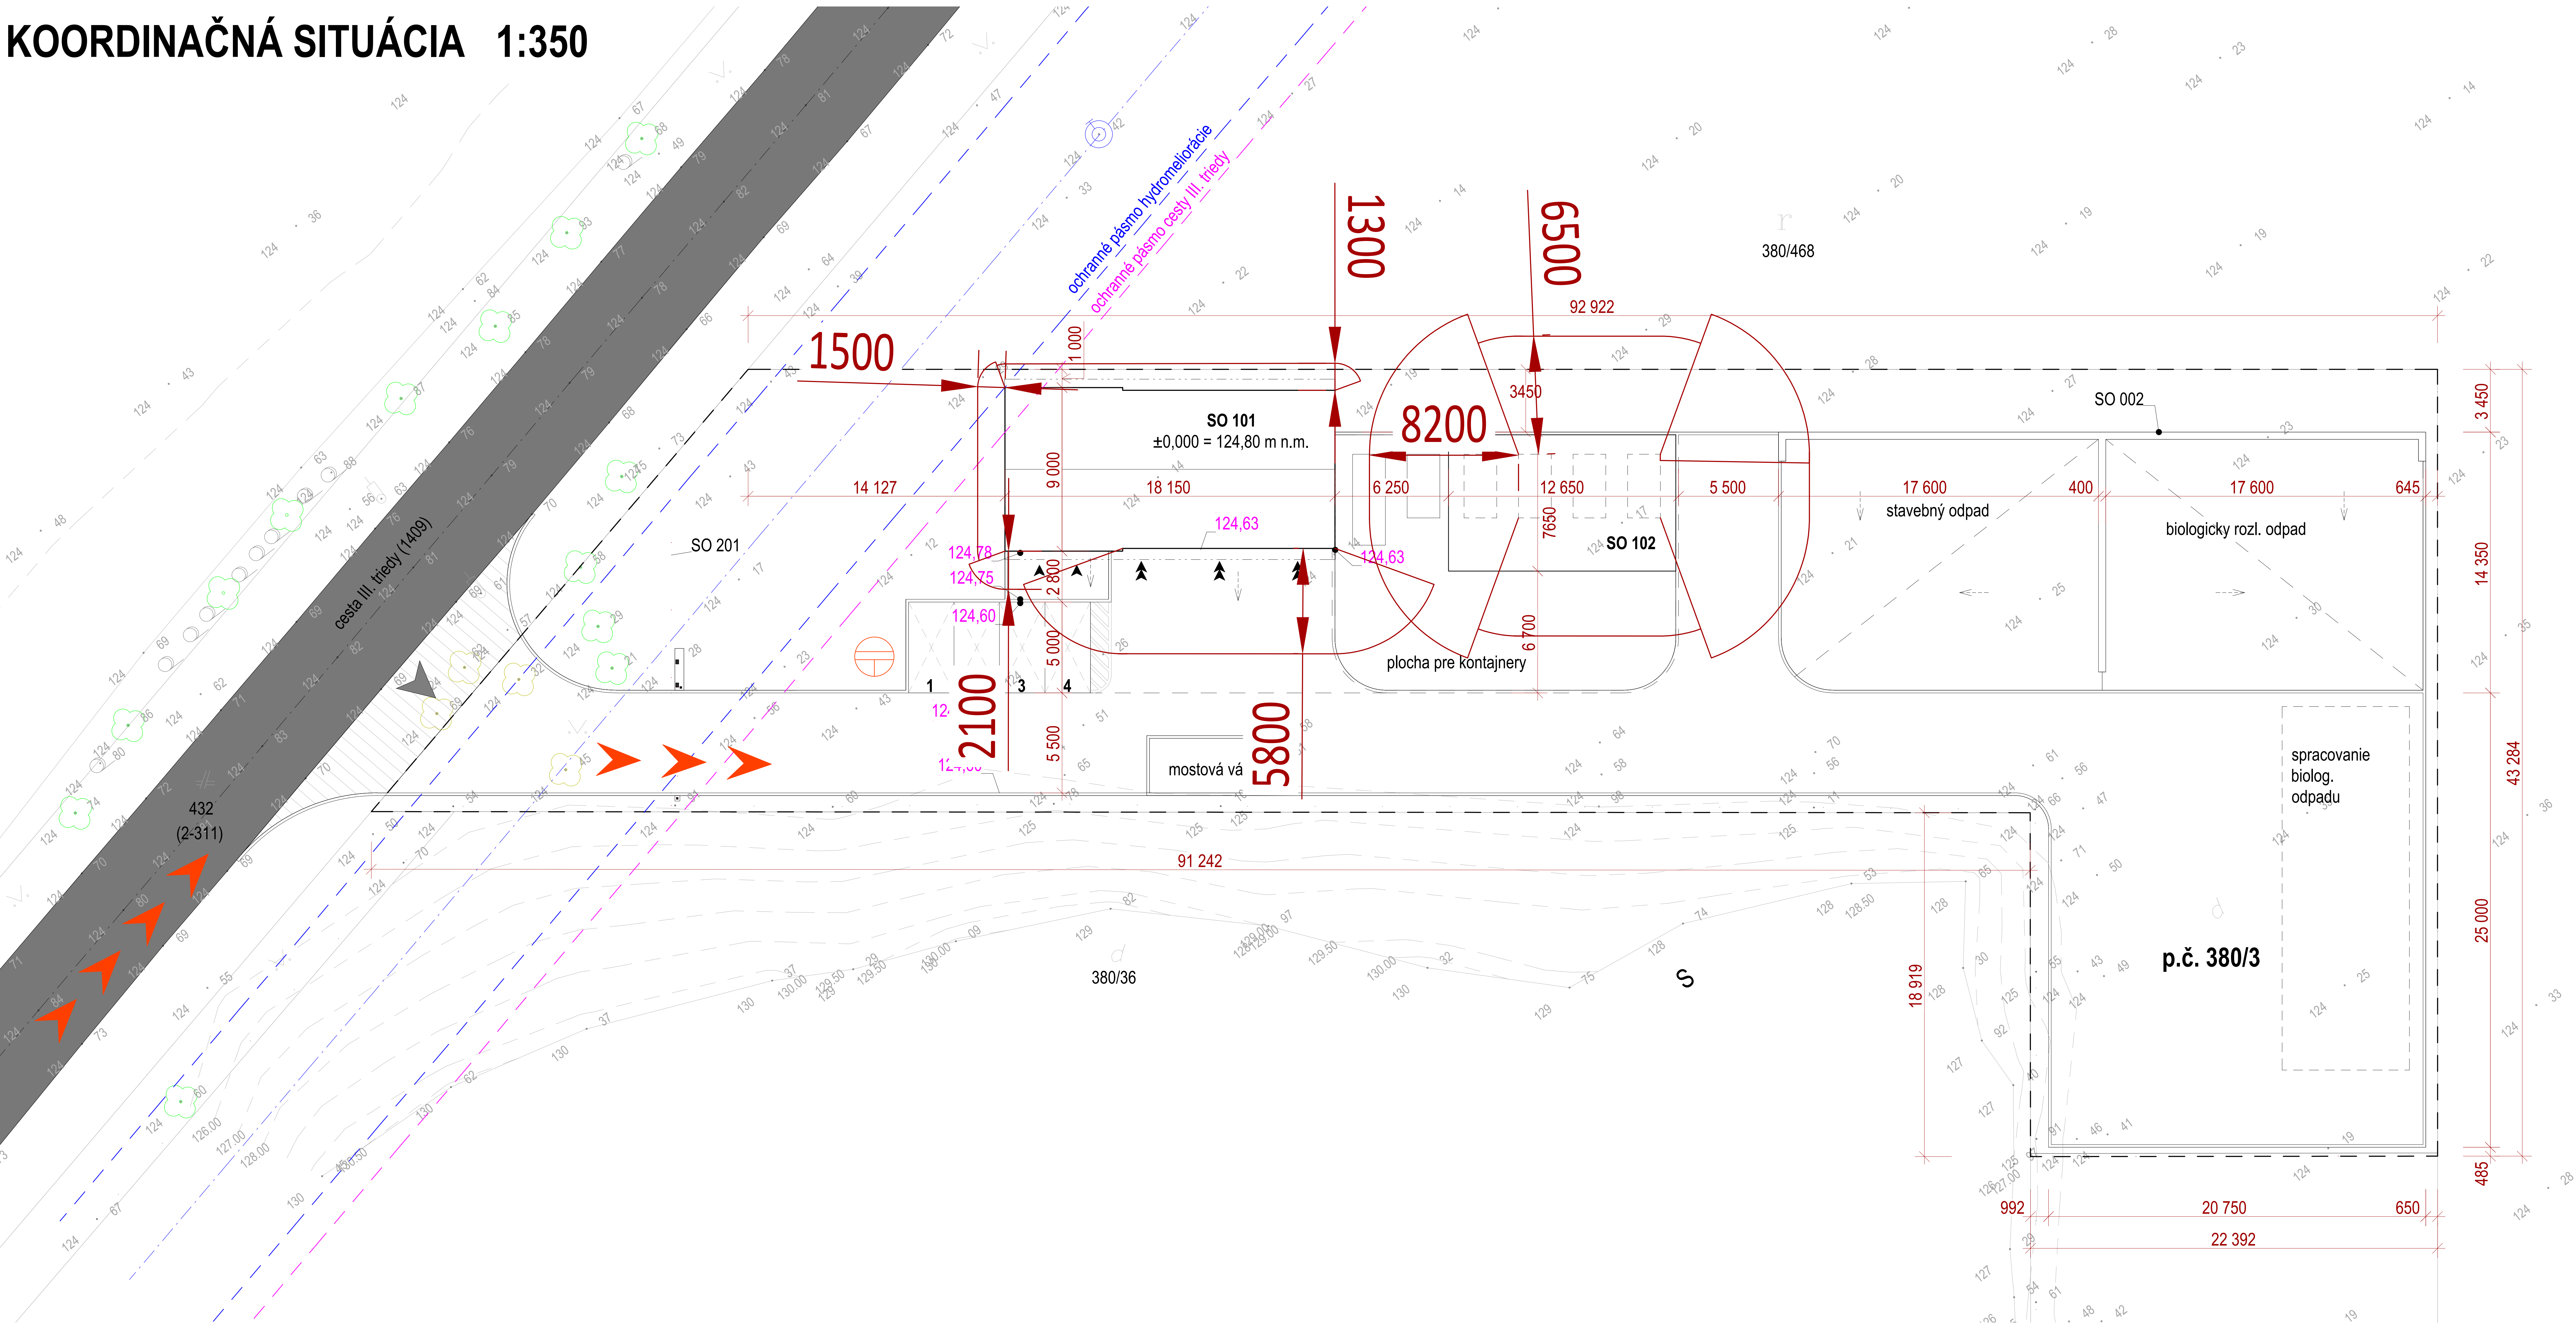

LEGENDA

	Hranica riešeného územia
	Ochranné pásmo cesty III. triedy - 20 m
	Ochranné pásmo hydromelióracie - 5 m
	Vrstvenice pôvodného terénu
	Kataster - podklad
	Jestvujúce oplotenie
	Navrhované oplotenie areálu - pletivo
	Cesta III. triedy č. 1409
	Napojenie komunikácie na cestu III. triedy

LEGENDA VEREJNÝCH INŽINIERSKÝCH SIETÍ

	Verejná splašková kanalizácia - neoverená poloha
	Verejný STL plynovod - PVC 110
	Verejný vodovod - neoverená poloha
	Verejnú elektrickú sieť

LEGENDA NAVRHOVANÝCH PRÍPOJOK

	Prípojka vodovodu
	Elektrická kábelová prípojka

LEGENDA JESTVUJÚCICH SIETÍ

	Závlahové potrubie - hydromelióracie
--	--------------------------------------

LEGENDA NAVRHOVANÝCH AREÁLOVÝCH SIETÍ

	Areálová dažďová kanalizácia
	Areálová zaolejovaná dažďová kanalizácia
	Areálová splašková kanalizácia
	Areálový rozvod pitnej vody
	Areálový rozvod elektrického vedenia
	Areálový rozvod areálového osvetlenia
	Areálový rozvod požiarnej vody

LEGENDA PLÔCH

OZN.	NÁZOV PLOCHY	PLOCHA (m2)
	SO 001 - Komunikácie	1 242,74
	SO 001 - Kontajnery na odpad	166,21
	SO 001 - Parkovisko	50,00
	SO 001 - Plocha pre bio odpad	240,71
	SO 001 - Plocha pre stavebný odpad	238,97
	SO 001 - Spevnené plochy	14,71
	SO 002 - Oporné múry	20,32
	SO 003 Zelené plochy	709,48
	SO 101 - Zázemie	159,85
	SO 102 - Prístrešok	93,75
		2 936,73 m²

LEGENDA PBS

	HRANICA POŽIARNE NEBEZPEČNÉHO PRIESTORU
	ODSTUPOVÁ VZDIALENOSŤ
	SMER PRÍJAZDU HaZZ
	POŽIARNA STUDŇA

Všetky navrhované vlastnosti materiálov je možné nahradiť obdobnými materiálmi s rovnakými stavebnotechnickými a fyzikálnymi vlastnosťami iných certifikovaných výrobcov. Každú zmenu oproti tomuto projektu je nutné odsúhlasiť so zodpovedným projektantom. Projektanti nezodpovedajú za chyby vzniknuté nedodržaním náplne a pokynov tejto PD, preto je potrebné každú zmenu vopred konzultovať s projektantmi. V prípade nejasností kontaktovať projektanta. Projekt počítať, zverejniť, rozmnožiť, používať na účely inej stavby, ukázať z neho odpisy, výpisy alebo kopie bez písomného súhlasu autorov je porušenie platných práv!

LEGENDA OZNAČENÍ

VŠ	Vodometná šachta
FŠ	Filtračná šachta
VZx	Vsakovací objekt
RŠx	Revízná šachta
LŽx	Liniový odvodňovací žľab
UVx	Uličná vpusť
ORL	Odlučovač ropných látok
RE	Pilierový elektrimerový rozvádzač
RH	Hlavný rozvádzač objektu
OS	Stĺpy areálového osvetlenia
ODP	Miesto pre komunálny odpad


	Vstup do objektu
	Vjazd do objektu
	Vstup na pozemok

LEGENDA STAVEBNÝCH OBJEKTOV

SO 001	Spevnené plochy a vnútorné komunikácie
SO 002	Oporné múry
SO 003	Terénne a sadové úpravy
SO 101	Zázemie a garáž
SO 102	Prestrešenie plochy
SO 201	Oplotenie
SO 301	Vodovodná prípojka
SO 302	Areálový vodovod
SO 303	Požiarly vodovod
SO 401	Žumpa a areálová splašková kanalizácia
SO 402	Areálová dažďová kanalizácia, ORL a vsakovacie zariadenia
SO 801	Prípojka NN
SO 802	Areálové rozvody NN a osvetlenie

PREVÁDZKOVÉ SÚBORY

PS 01	Mostová váha
-------	--------------

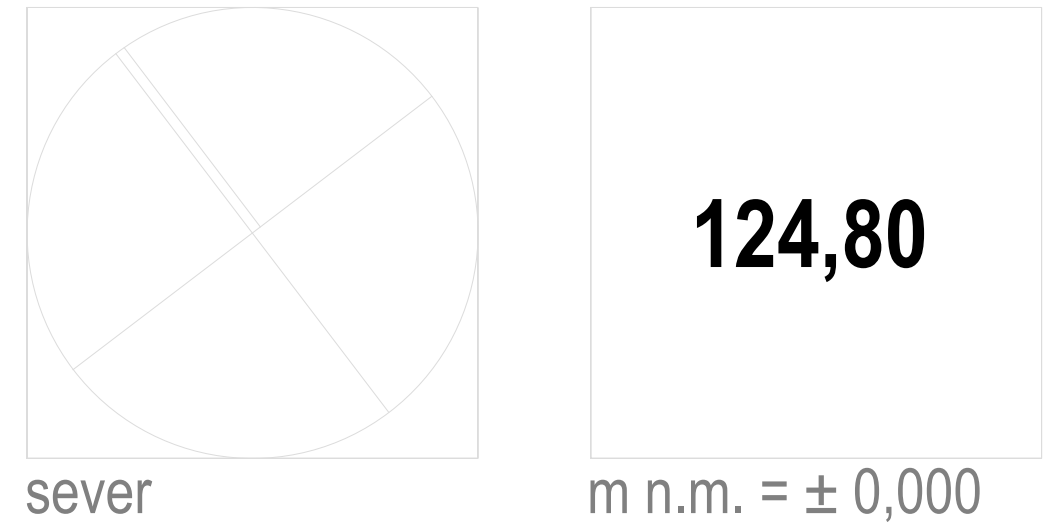

stavebník	Obec Hviezdoslavov, Hviezdoslavov č. 8, 930 41 Hviezdoslavov		
generálny projektant	VISIA s.r.o., Sládkovičova 2052/50A, 927 01 Šaľa		
zodpovedný projektant PO	Mgr. Róbert Károlyi	číslo revízie	
autor	Ing. Michal Klenovič, Ing. Ladislav Chatrnúch	dátum revízie	
vyracoval	Ing. Michal Klenovič	stupeň	DSP
kontroloval	Ing. Mária Chlaň	dátum	05/2022
profesia	Požiarna ochrana	číslo zákazky	
názov stavby	Zberný dvor Hviezdoslavov		
miesto stavby	p.č. 380/3, k.ú. Hviezdoslavov		mierka 1:100
stavebný objekt			formát
názov výkresu	Koordinačná situácia		číslo výkresu 01