


Pódorys výkopu M 1:50

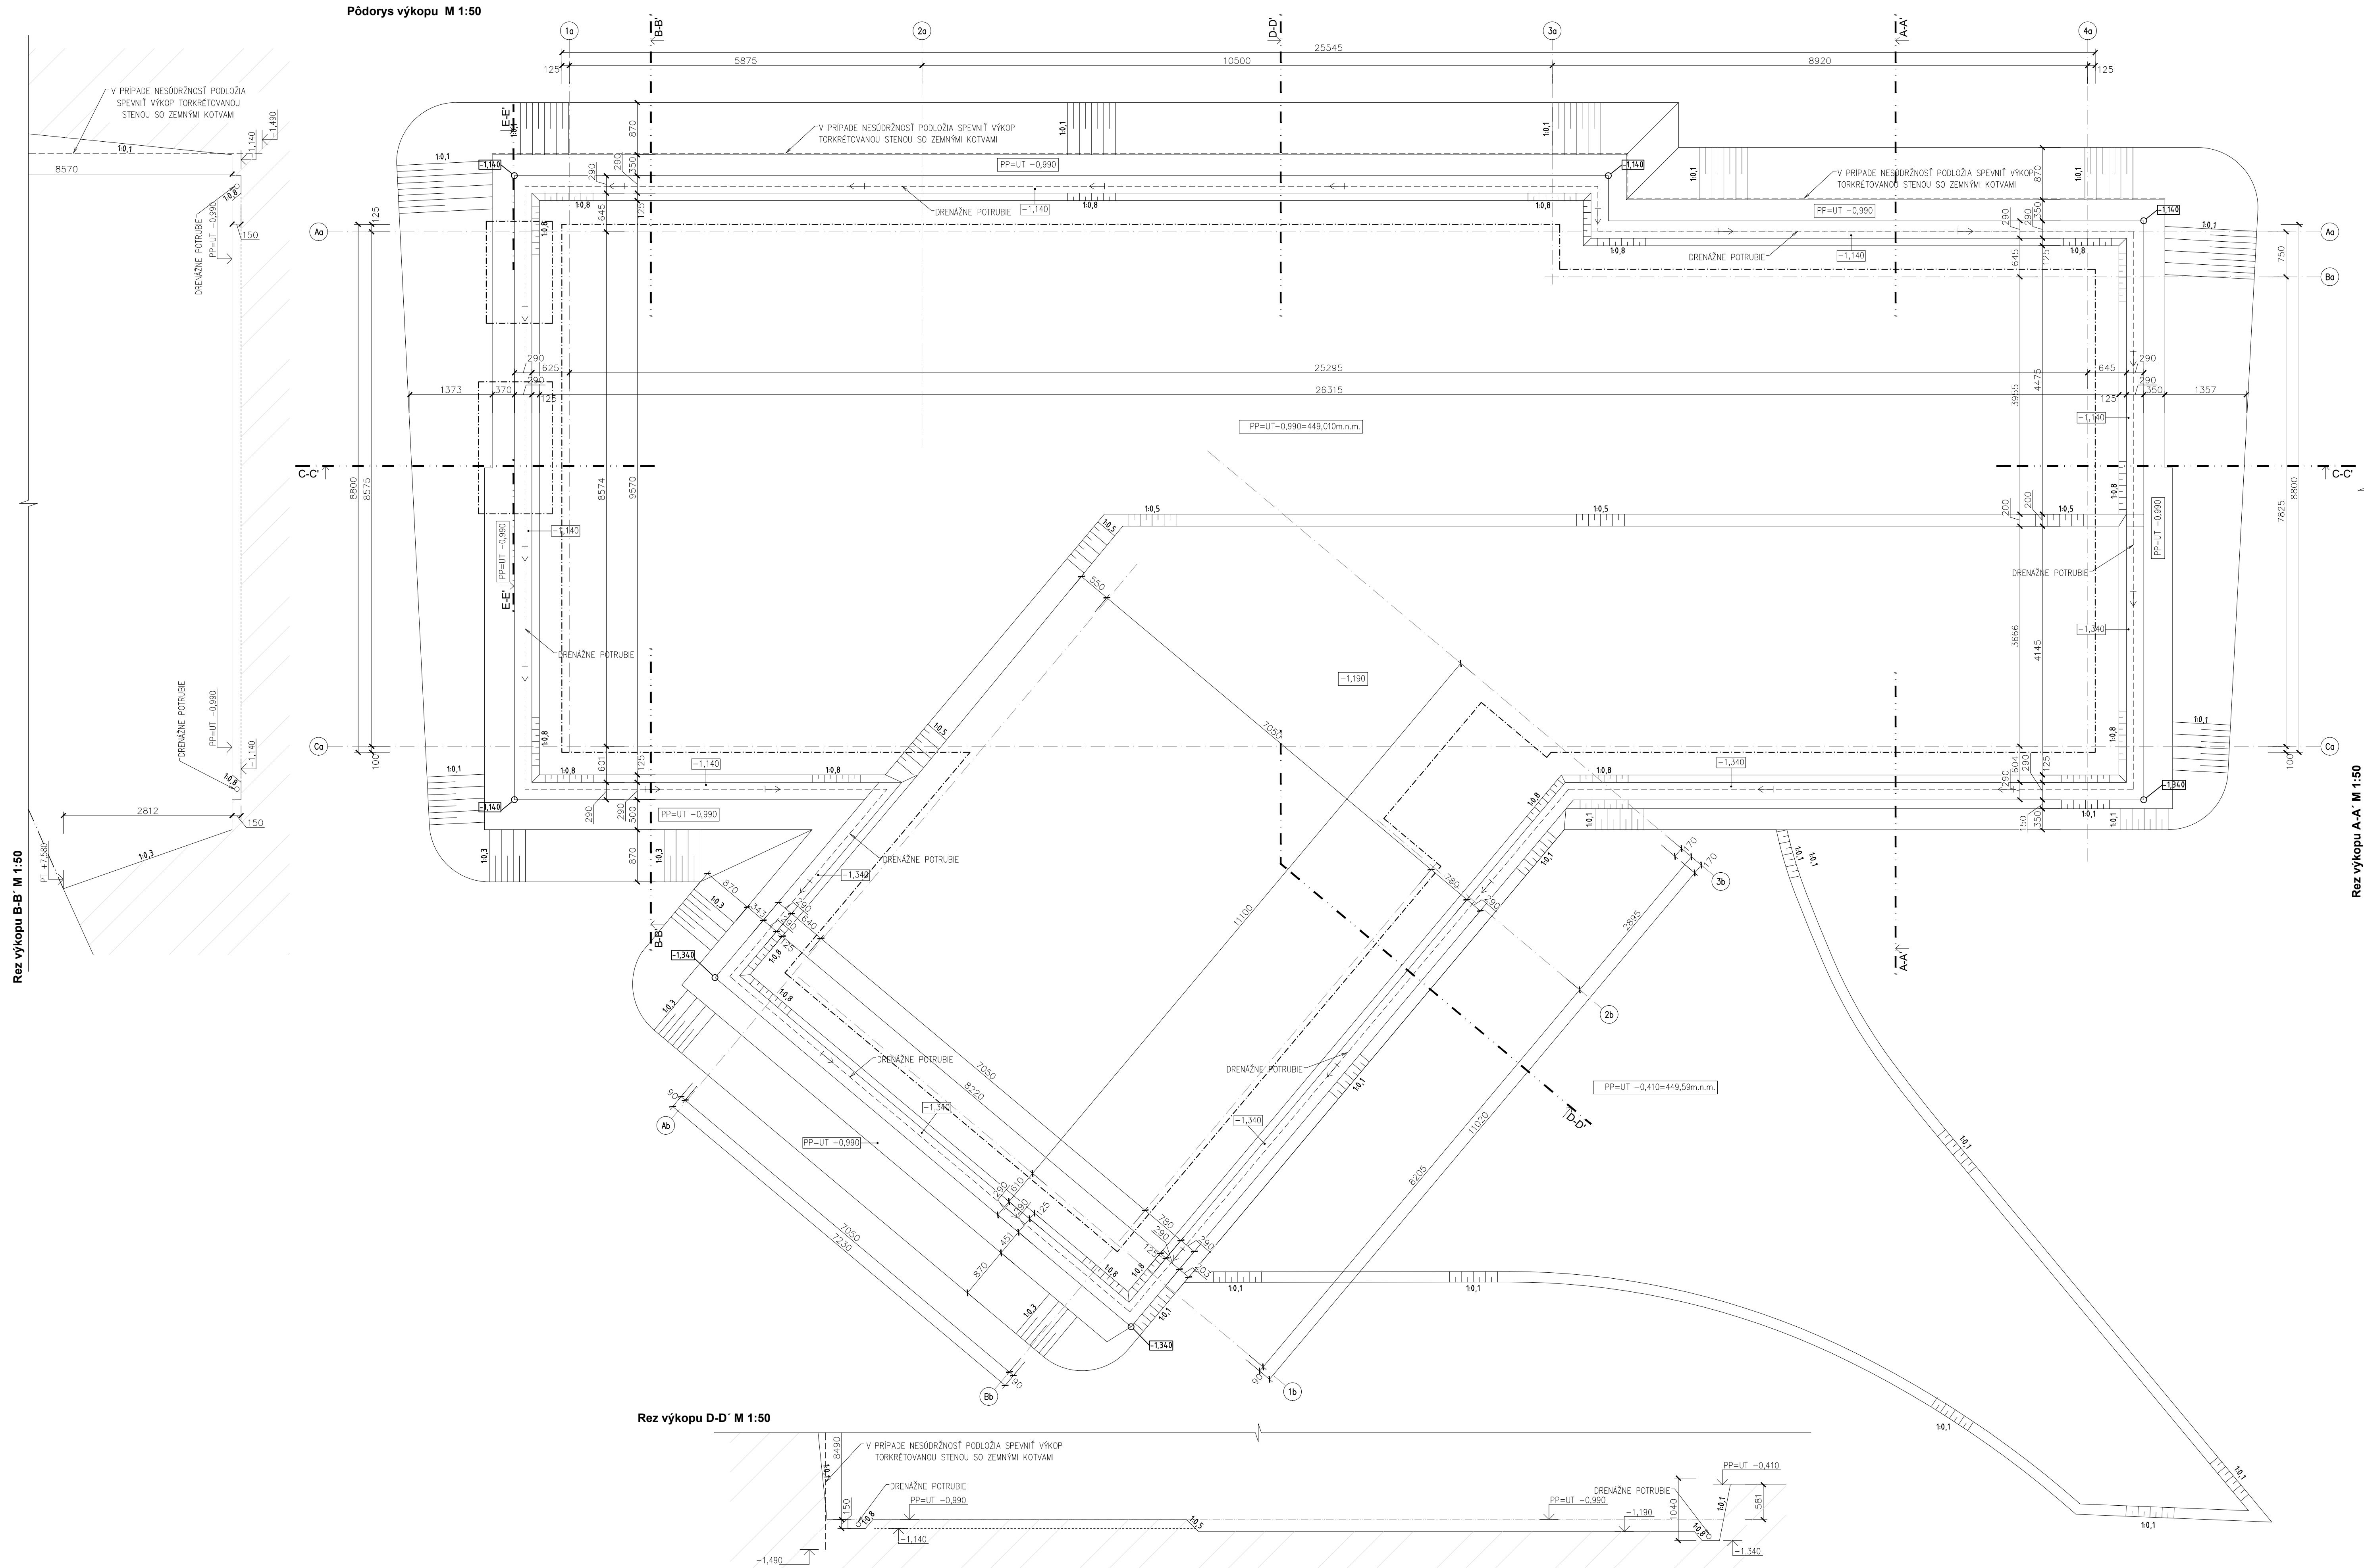

LEGENDA MATERIÁLŮV:



Hrad Krásna Hôrka - Infocentrum

- SDK nenáseď předky hr. 150-250mm so zvukovou izolací
- murované nenáseď předky hr. 150mm
- monolitická železobetonová konstrukce
- perforační v základech
- tepelná izolace XPS / dřevotřísková
- sarilné předky

POZNÁMKY:

- VÝKRES NEKOPROVÁĎ ANI NEZMĚŇOVÁĎ.
- REALIZAČNÝ PROJEKT NEHAŇRAZÁ DELENSKÚ DOKUMENTÁCIU.
- PRI REALIZÁCI DODRŽIŤ VŠETKY PLATNÉ NORMY A ZÁKONY.
- VŠETKY ZMENY OPŤIŤ PROJEKTOVEJ DOKUMENTÁCI SKONZULTOVAĎ S AUTORM PROJEKTU A V PRÍPADĚ POTREBY SCHVÁLI PRÁPADNÚ ÚPRÁVU KONŠTRUKČNÉ ZÁ ÚASTI AUTORA PROJEKTU A INVESTORA A PRÍPADNÉ KVPÍ VOŠŤE.
- ZHOTVIEL STAVBY MÁ PŮVINNOSŤ SKONTROLOVÁĎ VŠETKY ROZMERY A KÚTY, AKO AJ OSTATNÉ PODMENKY, KTORÉ OVLIVŇUJÚ VÝHĽAD KONŠTRUKČI. JE PŮVINNÝ OBOZNAČIĎ ZODPOVEDNÉHO PROJEKTANTA SO VŠETKÝMI ODCHÝLKAMI A CHYBAMI V TÝTO DOKUMENTÁCI EŠŤE PRED ZAHÁŤENÍM STAVEBNÝCH PRÁČ.
- VŠETKY ZÁSAHY DO TERÉNU PODLEHAJÚ PRÍSLÚŠNÝM ROZHODNUTIAM KPÚ KOŠICE, RESP. KRAJSKEHO ARCHEOLÓGA, VÝKOPYTERÉNNÉ ÚPRÁVY JE NÚTNE VOPRED OHĽASIĎ A SKORDINOVAĎ S KPÚ.
- PRED ZÁČATÍM VÝKOPOVÝCH PRÁČ JE POTREBNÉ DAĎ ZABERAĎ VŠETKY NÚŽNEROSKE SIEŤE A VYTÝČIĎ.
- VŠETKY POVRCHOVÉ ÚPRÁVY, FAREBNÉ ODTENIE VÝKATNE ICH ZMENI MUSIA BÝĎ PRED REALIZÁCIU ODSÚHLASENÉ INVESTOROM, PROJEKTANTOM A V PRÍPADĚ POTREBY KPÚ.
- VŠETKY ÚPRÁVY A ZMENY MATERIÁLOVÉHO REŠENIA PRED REALIZÁCIU PRÁČ ODSÚHLASIĎ S PROJEKTANTOM PRÍSLÚŠNÉJ PROFESIE.
- PRED VÝKOPOM VŠETKYCH VÝKOPOV VÝŽADUJÚCICH DELENSKÚ DOKUMENTÁCIU JE POTREBNÉ ZABERAĎ SKUTOČNÉ ZREALIZOVANÉ ROZMERY NA STAVBE.
- DO MOKRYCH PREVÁZOK POĽŽIĎ VĽHKOVODNÉ SOK DOSKY A PODLAHY.
- PRED ZÁČATÍM REALIZOVANIA JEDNOTLIVÝCH SKLADIE KONŠTRUKČI JE NÚTNE NÁJRI VYNECHAĎ OTVORY PRE PRECHOD POTRUBI ČEZ KONŠTRUKČI.
- PRESTOROVÉ USPORIADANIE, VEDENÁ SIEŤ BUDE KORDINOVANÉ V ĎALŠÍM STUPNI PROJEKTOVEJ DOKUMENTÁCI (V REALIZAČNOM PROJEKTE), Z ČOHO MOŽU VÝHĽAŤ PRÁVNY ROZVOZOV, JEJEDNOTLIVÝCH PROFESIÍ.
- NOŠNÉ KONŠTRUKČI BUDU REALIZOVANÉ PODĽA VÝKRESOV, DOKUMENTÁCI PROJEKTU STATIKY. MUROVANÉ KONŠTRUKČI BUDU PREVÁZANÉ PODĽA TECHNOLOGICKÉHO PREDPISU VÝROBCU NA ZÁKLADE PROFESIE STATIKA.
- POŽÁRNE ODOŠŤOSŤ KONŠTRUKČI PODĽA PROJEKTU POŽÁRNEJ OCHRANY.
- V MIEŠTE PRECHODU VEDENÁ SIEŤ MEDZI POŽÁRNÝMI ÚSEKMI JE POTREBNÉ ZREALIZOVAĎ POŽÁRNE UPÁCHKY.
- PRI REALIZÁCI PRESTUPOV ČEZ ŽB KONŠTRUKČI BUDU VYTVARANÉ OTVORY PRÍMERU 150mm. PO OSAZENÍ POTRUBIA S POTREBNOU HRUBOU TEPELNÉ A ZVUKOVEJ IZOLÁCIE SA OŠŤATOK OTVORU DOBEŤOVÁŤE.
- PRI REALIZÁCI VŠETKYCH PODĽAH BUDU PO OBYČNÉ MESTNOSTI V ŠTRKY SO STENOU PREVEDENÉ DILATÁCIE.
- Z TVRDENÉHO POLYSTYRENU ALEBO MN. VĽNY hr 50mm.
- OŠŤATOK OŠŤENIA OKEN POĽŽIĎ PAROTESNÚ PÁSKU.
- STAVENIE OTVORY REALIZOVAĎ PODĽA ODOAVATEĽA DVERÍ.
- MEZDÍ MESTNOSTIAM S ROZŤOU POVRCHOVOU ÚPRÁVOU PODLAHY BUDU UMESTNENÉ PRECHODOVÉ LÚŠTY.
- PRE AKYKOLIEV ZÁSAH DO VÁPENOVÉHO MASÍVU HRADNÉHO KOPCA MUSI BÝĎ ZVOLEŇ TAKÝ TECHNOLOGICKÝ POSTUP, KTORÝ VYLÚČI MOŽNOSŤ PRENÁŠANIA OTRASOV DO HRADNÝCH MURŮV. JE ŽÁDÚCE PREDCHÁDZAĎ DEŠTRUKTÍVNYM ZÁSAHOM DO SKALNÉHO PODĽOŽIA.
- POKAL JE TO MOŽNÉ UPRADOŠŤIŤI VÁLŤNÉ POTVRCHOVÉ LOKALITI S POVRCHOVOU VRSŤVOU LĽAHU ROZPODIELŤENÉHO MATERIÁLU. SPÔSOB ROZDIEVOVANIA SKALNÉHO MASÍVU JE NÚTNE KONZULTOVAĎ S GEOLOGOM.
- PRED A POČAS TERÉNNÝCH ÚPRÁV JE NÚTNE REALIZOVAĎ MONITORING PODĽOŽIA, HRADNÉHO SVÁHU A STAVBE NACHÁDŽAJÚCICH SA V BLÍZKOSŤI ZÁKLAMENÉHO ÚZEMIA Z HĽADISKA STATICKEJ STABILITY.
- UMÝVAČO V M. 01 A M. 02 BUDU VYTYPNÉ Z MATERIÁLU POD STOP. Z UMÝVAČO S HMÁŤNOSŤOU CSA 70kg (M. 01) A 344kg (M. 02) S HMÁŤNOSŤOU CSA 100kg (M. 04) BUDU Z 3 STRÁN KOŤOVNÉ DO SYSTÉMOVÉJ SDK PRÍČKY. DIMENZIA C PROFLOV V SYSTÉMOVÉJ PRÍČKE MUSI BÝĎ NAVRHNÚŤA S OHLÁDOM NA KOŤOVNÉ TYCHTO UMÝVAČE. KONŠTRUKČI JE V MIEŠTE KOŤOVNÁ POTREBNÉ SPEVNÍŤ OŠŤ.
- POSKOŤI, FINÁĽNÉ MATERIÁLOVÉ A FAREBNÉ REŠENIE UMÝVAČE JE POTREBNÉ ODSÚHLASIĎ S AUTORM DOKUMENTÁCI. REALIZOVAĎ OTVORY V UMÝVAČACH PRE OSAZENIE BATERIE (SENZORICKÁ STERN ČSABA ELECTRONIC LAVATORY FAUCET OPERATED BY IR SENSOR, PREDNASTAVITELNÁ TEPLOTA VODY, NÁPÁJANIE ZO SIEŤE • ŽALOŽNÁ BATERIA, FARBA CHROM A DÁVKAČKA MYDLA (NA SENZOR STERN ČSABA SOBA DISPENSER, 0,2 ZÁSOBNÍK NA MYDLO, NÁPÁJANIE ZO SIEŤE, FARBA CHROM - VÍD ČAS 21).
- V MESTNOSTIACH 1.01, 1.02, 1.11, 1.12, 1.13 BUDU SOKOVÉ LÚŠTY ZAPRÍEŠENÉ (ZAROVNÔ SO STENOU) Z HLINIKOVÝCH PROFLOV. V SOK STENE V BIELEJ FARBE. V STENE S OBLKOM S POVRCHOVOU ÚPRÁVOU DREVA V SVEJ FAREBNOSŤI. FINÁĽNÉ MATERIÁLOVÉ A FAREBNÉ REŠENIE JE POTREBNÉ ODSÚHLASIĎ S AUTORM DOKUMENTÁCI.
- V M. 01 A M. 02 SA BUDU NACHÁDZAĎ STENY Z POHLADOVÉHO BETONU. V M. 02 STROP Z POHLADOVÉHO BETONU. DODÁVATEĽ PRED REALIZÁCIU DODÁ KĽADÁČSKÝ VÝKRES DEBENIA, VZORU FAREBNOSŤI BETONU A I. NA ODSÚHLASENIE AUTORM DOKUMENTÁCI.
- MINIMALIZOVAĎ ZMENY ŠTRUKTÚRY DEBENIA A PRÍPADNÉ DEFEKTY DOPĽAĎAĎ MATERIÁLOM ROVNÁKE ŠTRUKTÚRY A FAREBNOSŤI.
- KABEĽAŽ STROPNÝCH SVETIELNIČ V M. 01, 02, 1000.

revízia	obšah	dátum

SÚRADNICOVÝ SYSTÉM: S-JTSK		ABSOLÚTNÁ VÝŠKA SO 02 ±0,000 = +450,00 n.n.		
	SLOVENSKE NÁRODNÉ MUZEUM JAVNA, NÁSTUPNÁ, MIEŠUM		účel projektu	KH-107
			časť dokumentácie	07/21
			dátum	
			študijný	
názov projektu		profesia		
OBNOVA HRADU KRÁŠNA HÔRKA A REVITALIZÁCIA BEZPRÔSTREDNÉHO OKOLIA HRADU		01-0 ARCHITEKTÚRA		
miesto stavby		OBEC KRÁŠNOHORSKÉ PODHRADIE		
číslo parcely		parcely typu C, č. 387/2, 1540/56, 387/21, 387/28 k. ú. Krásnohorské Podhradie		
investor, stavebník		SLOVENSKE NÁRODNÉ MUZEUM, V AJANSKÉHO NÁBŘEŽÍ 2, P. D. BOX 13, 810 06 BRATISLAVA		
autor		Ing. arch. R. ERDÉLYI, PhD., Ing. arch. M. KOTRUS, Ing. arch. A. KOTRUSOVÁ, PhD., Ing. M. ŠTEFANDESOVÁ, Ing. arch. B. VALCHOVÁ, PhD., Ing. arch. M. VAŇO, Ing. D. LAVRČÍKOVÁ, PhD.		
vypracoval		ODD. PROJEKCE SMH		
zodpovedný projektant		prof. Ing. ANTON PUŠČÍK, PhD., v. o. d. n. č. 3143 Autorizovaný stavebný inžinier, kategória I	formát 12x A4 miska 150	
obšah výkresu		INFOCENTRUM - VÝKOPY	stavba objekt výkres č. 02	