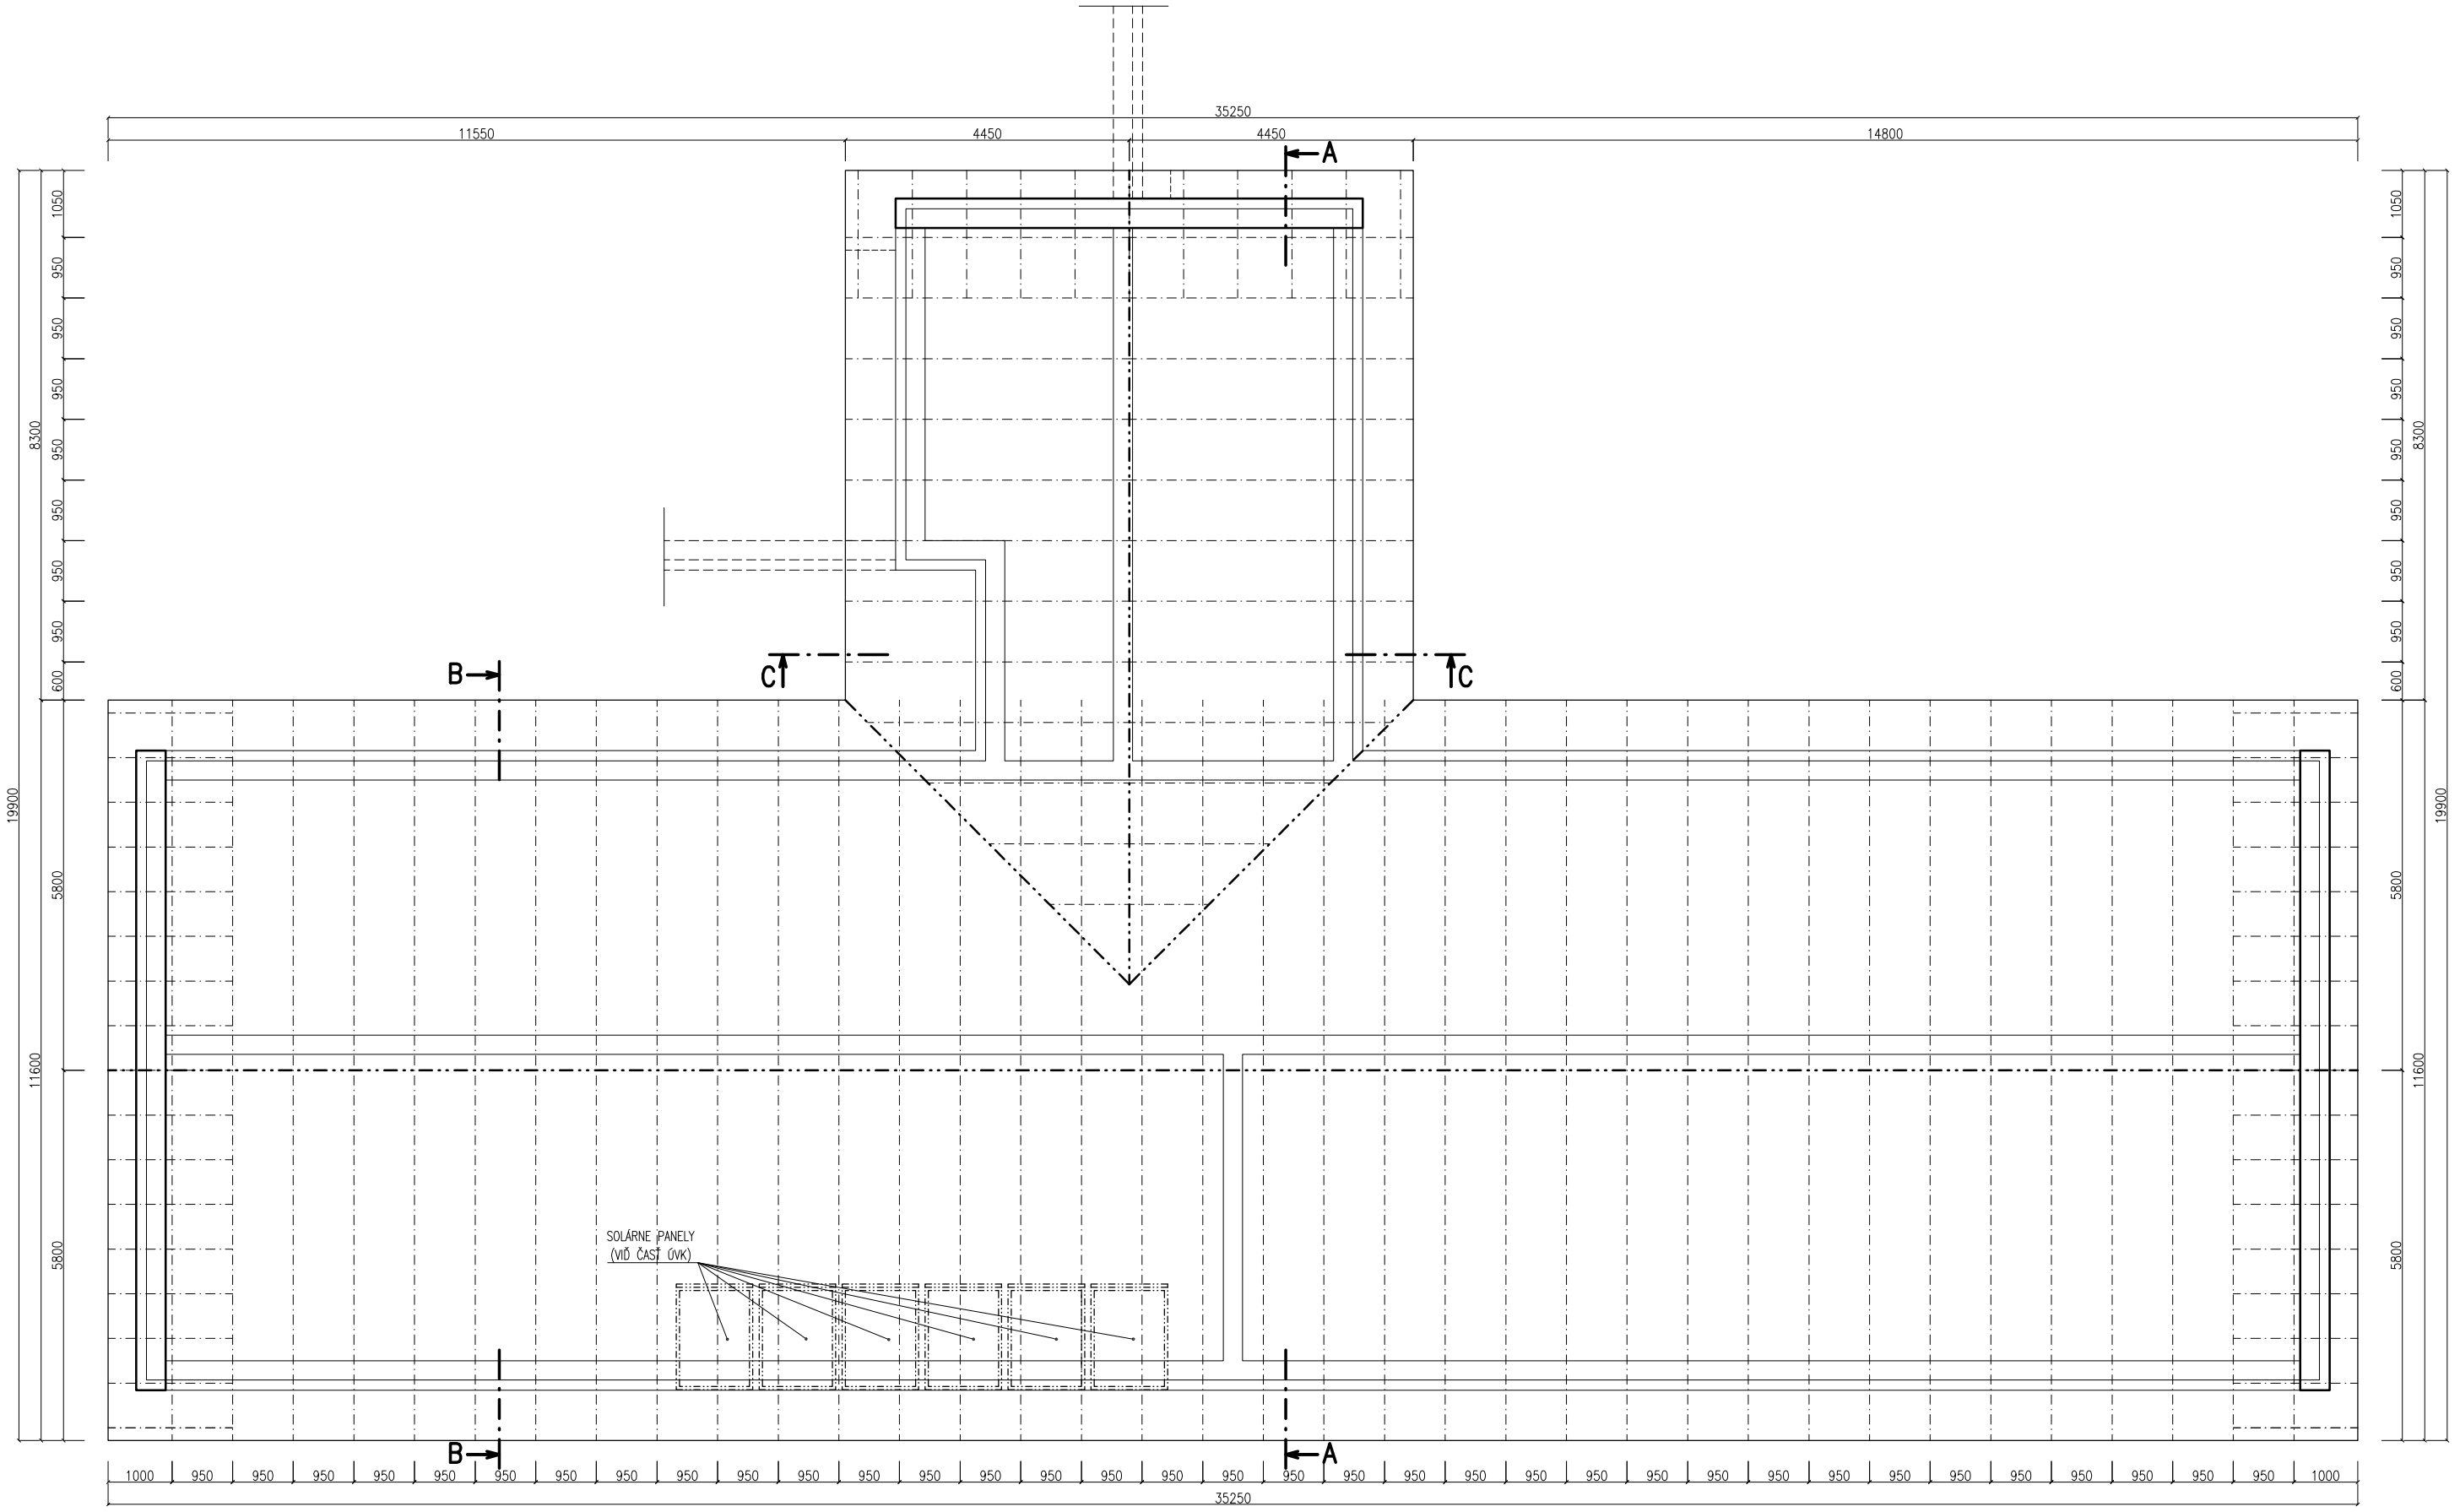
35250
11550
4450
4450
14800
A
B
C
SOLÁRNE PANELY
(VID ČASŤ ÚVK)
1050
950
950
950
950
950
950
8300
600
19900
5800
11600
5800
1000
950
950
950
950
950
950