

LEGENDA:

- 32/1Číslo parcely
- Navrhovaná zeleň – strom
- Zelené trávnaté plochy

LEGENDA NAVRHOVANÝCH STROMOV:

- S1

Lipa mališiatá (Tilia cordata),

obvod kmeňa 140/160 mm

SPOLLU: 10 ks
- S2

Čerešňa vtáčia (Prunus avium),

obvod kmeňa 140/160 mm

SPOLLU: 5 ks
- S3


Javor horský (Acer pseudoplatanus),


obvod kmeňa 140/160 mm

SPOLLU: 1 ks

POZNÁMKY:

- Pri výsadbe novej zelene dodržať požiadavky STN 83 7010 Ochrana prírody. Ošetrovanie, udržiavanie a ochrana stromovej vegetácie.
- Súčasťou dodávky navrhovaných stromov bude koreňový bal, výsadba, 3x polievanie vodou, drenáž a drevené opory.
- Pred zočítaním prác je potrebné vyčistiť existujúce podzemné vedenia, ktoré môžu byť realizáciou výsadby dotknuté.

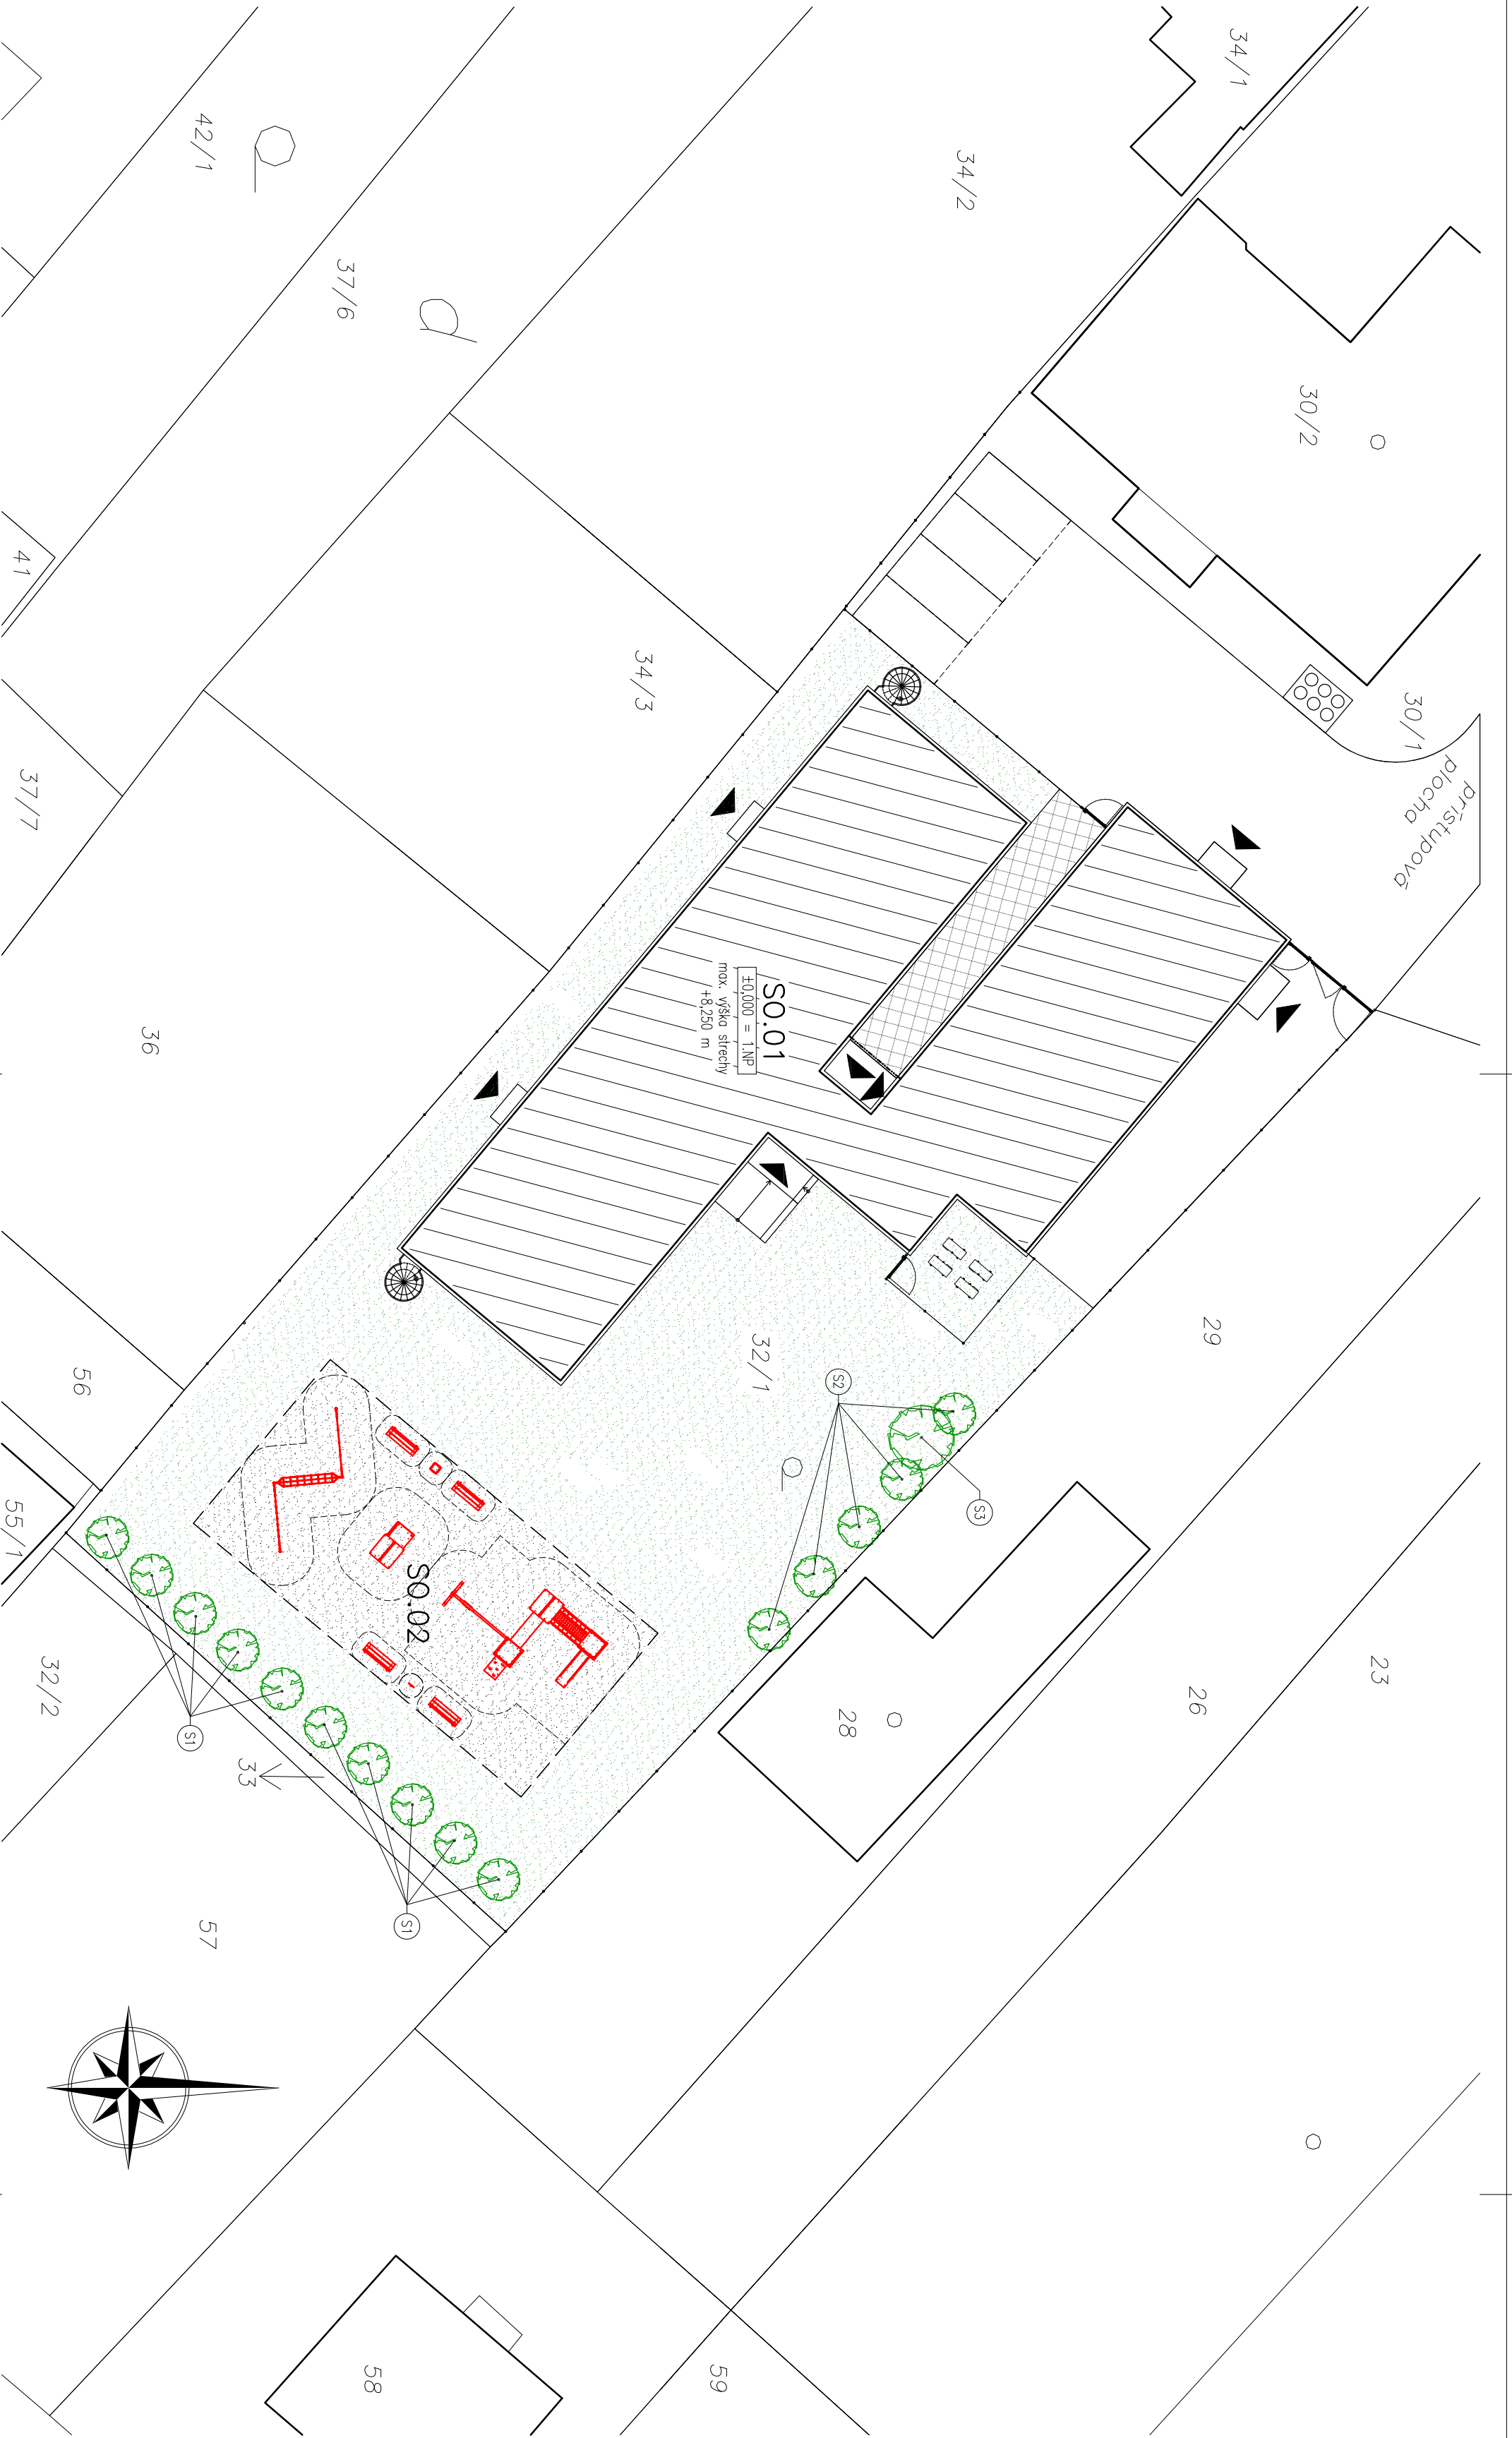

AUTOR		VYPRACOVANÁ	ZODP. PROJEKTANT
Ing. Marek Gmítro		Ing. Robert Heredoš	Ing. Marek Gmítro
INVESTOR:		Obec Ostrovoxy, Obecný úrad, Hlavná 60/29, 082 22 p. Šarišské Michalovce	
NÁZOV A MIESTO STAVBY:		MATERSKÁ ŠKOLA V OBCI OSTROVANY, p.č. 32/1, 30/1, k.ú. Ostrovoxy, okres Sabinov	
OBJEKT – Časť:	ASR	ARCHITEKTÚRA	
SO.01.01			
OBSAH VÝKRESU:			
SADOVÉ ÚPRAVY			
		FORMÁT	3x44
		DATUM	Jún 2021
		STUPEŇ	DRS
		MIERKA	1:250
VÝKRES Č.:		PÁR. Č.:	
23			
PODĽA ZÁKONA O AUTORSKÝCH PRÁVACH JE BEZ SOHLASU AUTORA ZAKÁZANÉ AKÉKOLIEK ŠRŔENIE, ALBO KOPÍROVANIE TEJTO PROJEKTIVEJ DOKUMENTÁCIE. INVESTOR NADOBŤA VLASTNÍCKE PRÁVO K TOVARU AŽ PO ÚPLNOM ZAPLATENÍ CEN ZA TÚTO PROJEKTOVÚ DOKUMENTÁCIU. INVESTOR NESMIE AŽ DO ÚPLNEHO ZAPLATENIA KÚPIEŤ CENY ZA TÚTO PROJEKTOVÚ DOKUMENTÁCIU AKOĽKOLIEK POŽIŤ.			

