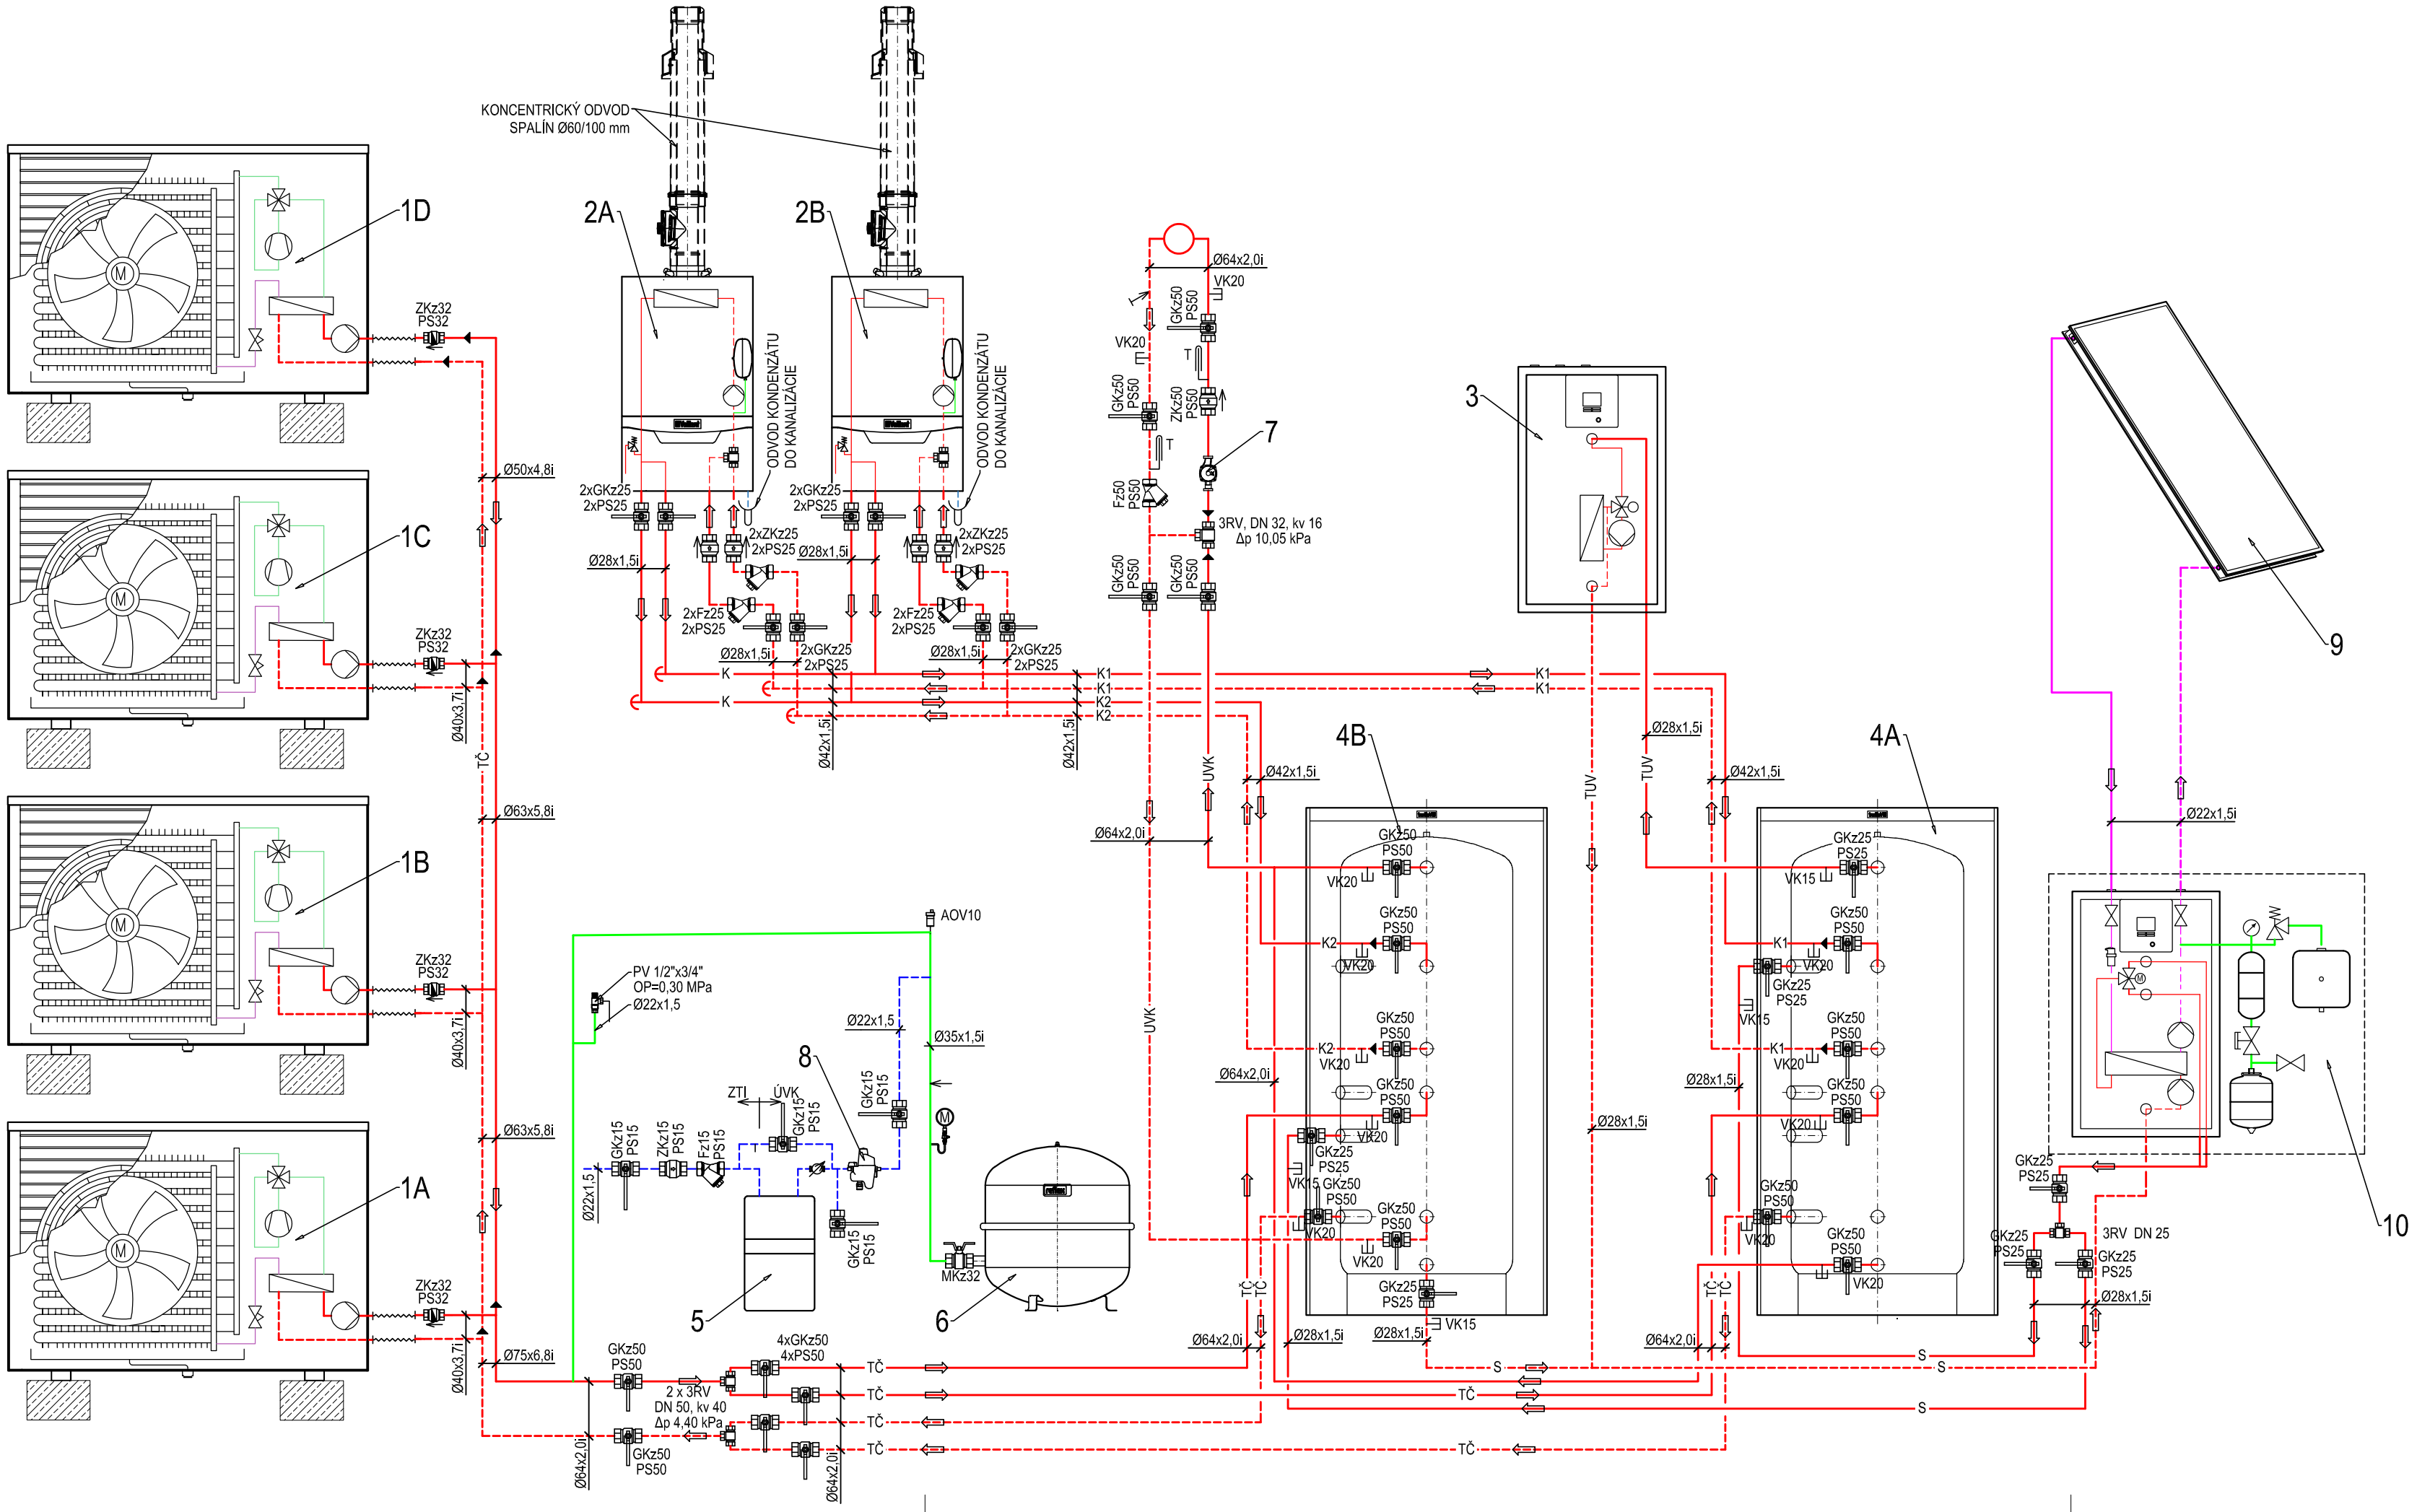

LEGENDA POTRUBIA:

- K1 — POTRUBIE Z UHLÍKOVEJ OCELE KOTLOVÝ OKRUH-OHREV TÚV
- K2 — POTRUBIE Z UHLÍKOVEJ OCELE KOTLOVÝ OKRUH-VYKUROVANIE
- TČ — POTRUBIE Z UHLÍKOVEJ OCELE OKRUH TEPELNÝCH ČERPADIEL
- ÚVK — POTRUBIE Z UHLÍKOVEJ OCELE VYKUROVANIE 50/40 °C, Δt=10,0 °C
- TÚV — POTRUBIE Z UHLÍKOVEJ OCELE OHREV TÚV
- S — POTRUBIE Z UHLÍKOVEJ OCELE SOLÁRNY OKRUH
- PLAST-HLINÍKOVÉ POTRUBIE RAUTITAN STABIL V OCHRANNEJ RÚRKE
- SOLÁRNE POTRUBIE
- SMER TOKU MÉDIA
- REDUKCIA POTRUBIA
- EXPANZNÉ POTRUBIE
- DOPLŇANIE SYSTÉMU ÚVK
- ODVOD KONDENZÁTU

LEGENDA ARMATÚR:

- GKz - GUĽOVÝ UZÁVER ZÁVITOVÝ
- FZILTER ZÁVITOVÝ
- ZKz - SPÄTNÁ KLAPKA ZÁVITOVÁ
- PS - PRIAME ŠRÚBENIE
- MK - GUĽOVÝ UZÁVER SO ZAISTENÍM PRE EXPANZNÚ NÁDOBU
- 3RV - TROJCESTNÝ REGULAČNÝ RESP. ROZDEĽOVACÍ VENTIL
- VUA R - RADIÁTOROVÝ VENTIL PRE JEDNOBODOVÉ NAPOJENIE VYKUROVACIEHO REBRÍKA HERZ VUA 40, ROHOVÁ
- RVK - RADIÁTOROVÝ VENTIL TYP H-3000, PRIAMY
- V - RADIÁTOROVÝ VENTIL TS-90 V PRIAMY S HLAVICOU TERMOSTATICKÉHO OVLÁDANIA
- S - RADIÁTOROVÁ SPOJKA RL-5 PRIAMA
- Ti - IZBOVÝ TERMOSTAT
- Te - VONKAJŠÍ TERMOSTAT
- AOVUTOMATICKÝ ODVZDUŠŇOVACÍ VENTIL
- RS - ROZDEĽOVACIA SKRINKA VYKUROVANIA
- VK - VYPÚŠŤACÍ KOHÚT
- M - MANOMETER
- (1,5) - POLOHA NASTAVENIA RADIATOROVÉHO VENTILU

OCELOVÉ DOSKOVÉ VYKUROVACIE TELESO P 90 V PREVEDENÍ VENTIL KOMPAKT VÝŠKY 600 mm, V PREVEDENÍ 11VK, 21VK, 22VK

KÚPEĽŇOVÝ VYKUROVACÍ REBRÍK PREVEDENIE DO OBLÚKA S ELEKTRICKOU VLOŽKOU

POZNÁMKA:

-PROJEKTANT NENESIE ŽIADNU ZODPOVEDNOSŤ ZA ZMENY USKUTOČNENÉ PRI REALIZÁCII BEZ JEHO SÚHLASU
-PROJEKT RIEŠI KONCEPCIU, FUNKČNÉ A DISPOZIČNÉ VZŤAHY, VELKOSŤ VYKUROVACÍCH TELIES, TRASY POTRUBIA A NENAHRÁDZA, VÝROBNÚ A DIELENSKÚ DOKUMENTÁCIU DODÁVATEĽA STAVBY
-PROJEKTOVÁ DOKUMENTÁCIA JE SPRACOVANÁ PODĽA AKTUÁLNYCH PODKLADOV VÝROBKOV A ZARIADENÍ V ČASE SPRACOVANIA PROJEKTU
-UMIESTNENIE ZARIADENÍ UPRESNIŤ PRED MONTÁŽOU S INVETOROM A PROJEKTANTOM
-PRI MONTÁŽNYCH PRÁCACH DODRŽAŤ BEZPEČNOSŤ PRÁCE A SÚVISIACE PREDPISY
-PRI OSADZOVANÍ STROJNÉHO ZARIADENIA DODRŽAŤ POKYNY A NÁVODY VÝROBCOM ZARIADENÍ
-MONTÁŽ ZARIADENÍ A ROZVODOV PREVÁDZAŤ V KOORDINÁCII S OSTATNÝMI PROFESIAMI

SADA Č.

GENRÁLNY PROJEKTANT: mArchus, architektonický ateliér

HL. PROJEKTANT	ZODP. PROJEKTANT	VYPRACOVAL
Ing. Marek Gmitro	Ing. Oto Scholtz	Ing. Oto Scholtz

TP-PROJEKT, s.r.o, NÁMESTIE MIERU 1 080 01 PREŠOV
e-mail:tpprojektpo@gmail.com

NÁZOV STAVBY, MIESTO
MATERSKÁ ŠKOLA V OBCI OSTROVANY
parc. č. 32/1, 30/1, k.ú. Ostrovany, okres Sabinov

OBJEKT: SO-01, Materská škola

DIEL	ÚSTREDNÉ VYKUROVANIE
STUPEŇ	DRS
ZÁK. ČÍSLO	TP-05/21
DÁTUM	06/2021
FORMÁT	3xA4
MIERKA	---

INVESTOR: Obec Ostrovany, OcÚ, Hlavná 60/29, 082 22 Šarišské Michaľany

OBSAH VÝKRESU:
SCHÉMA ZAPOJENIA

5