
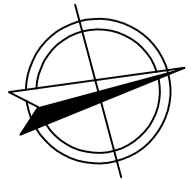
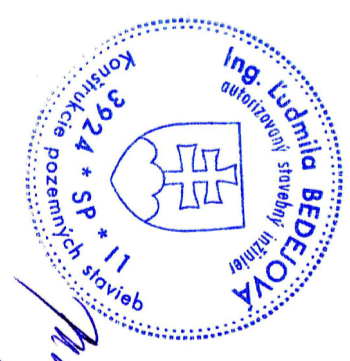


LEGENDA NAVR. INŽ. SÍTÍ

- KANALIZACE DEŠŤOVÁ
- KANALIZACE SPLAŠKOVÁ
- - - PITNÝ VODOVOD
- ELEKTRINA

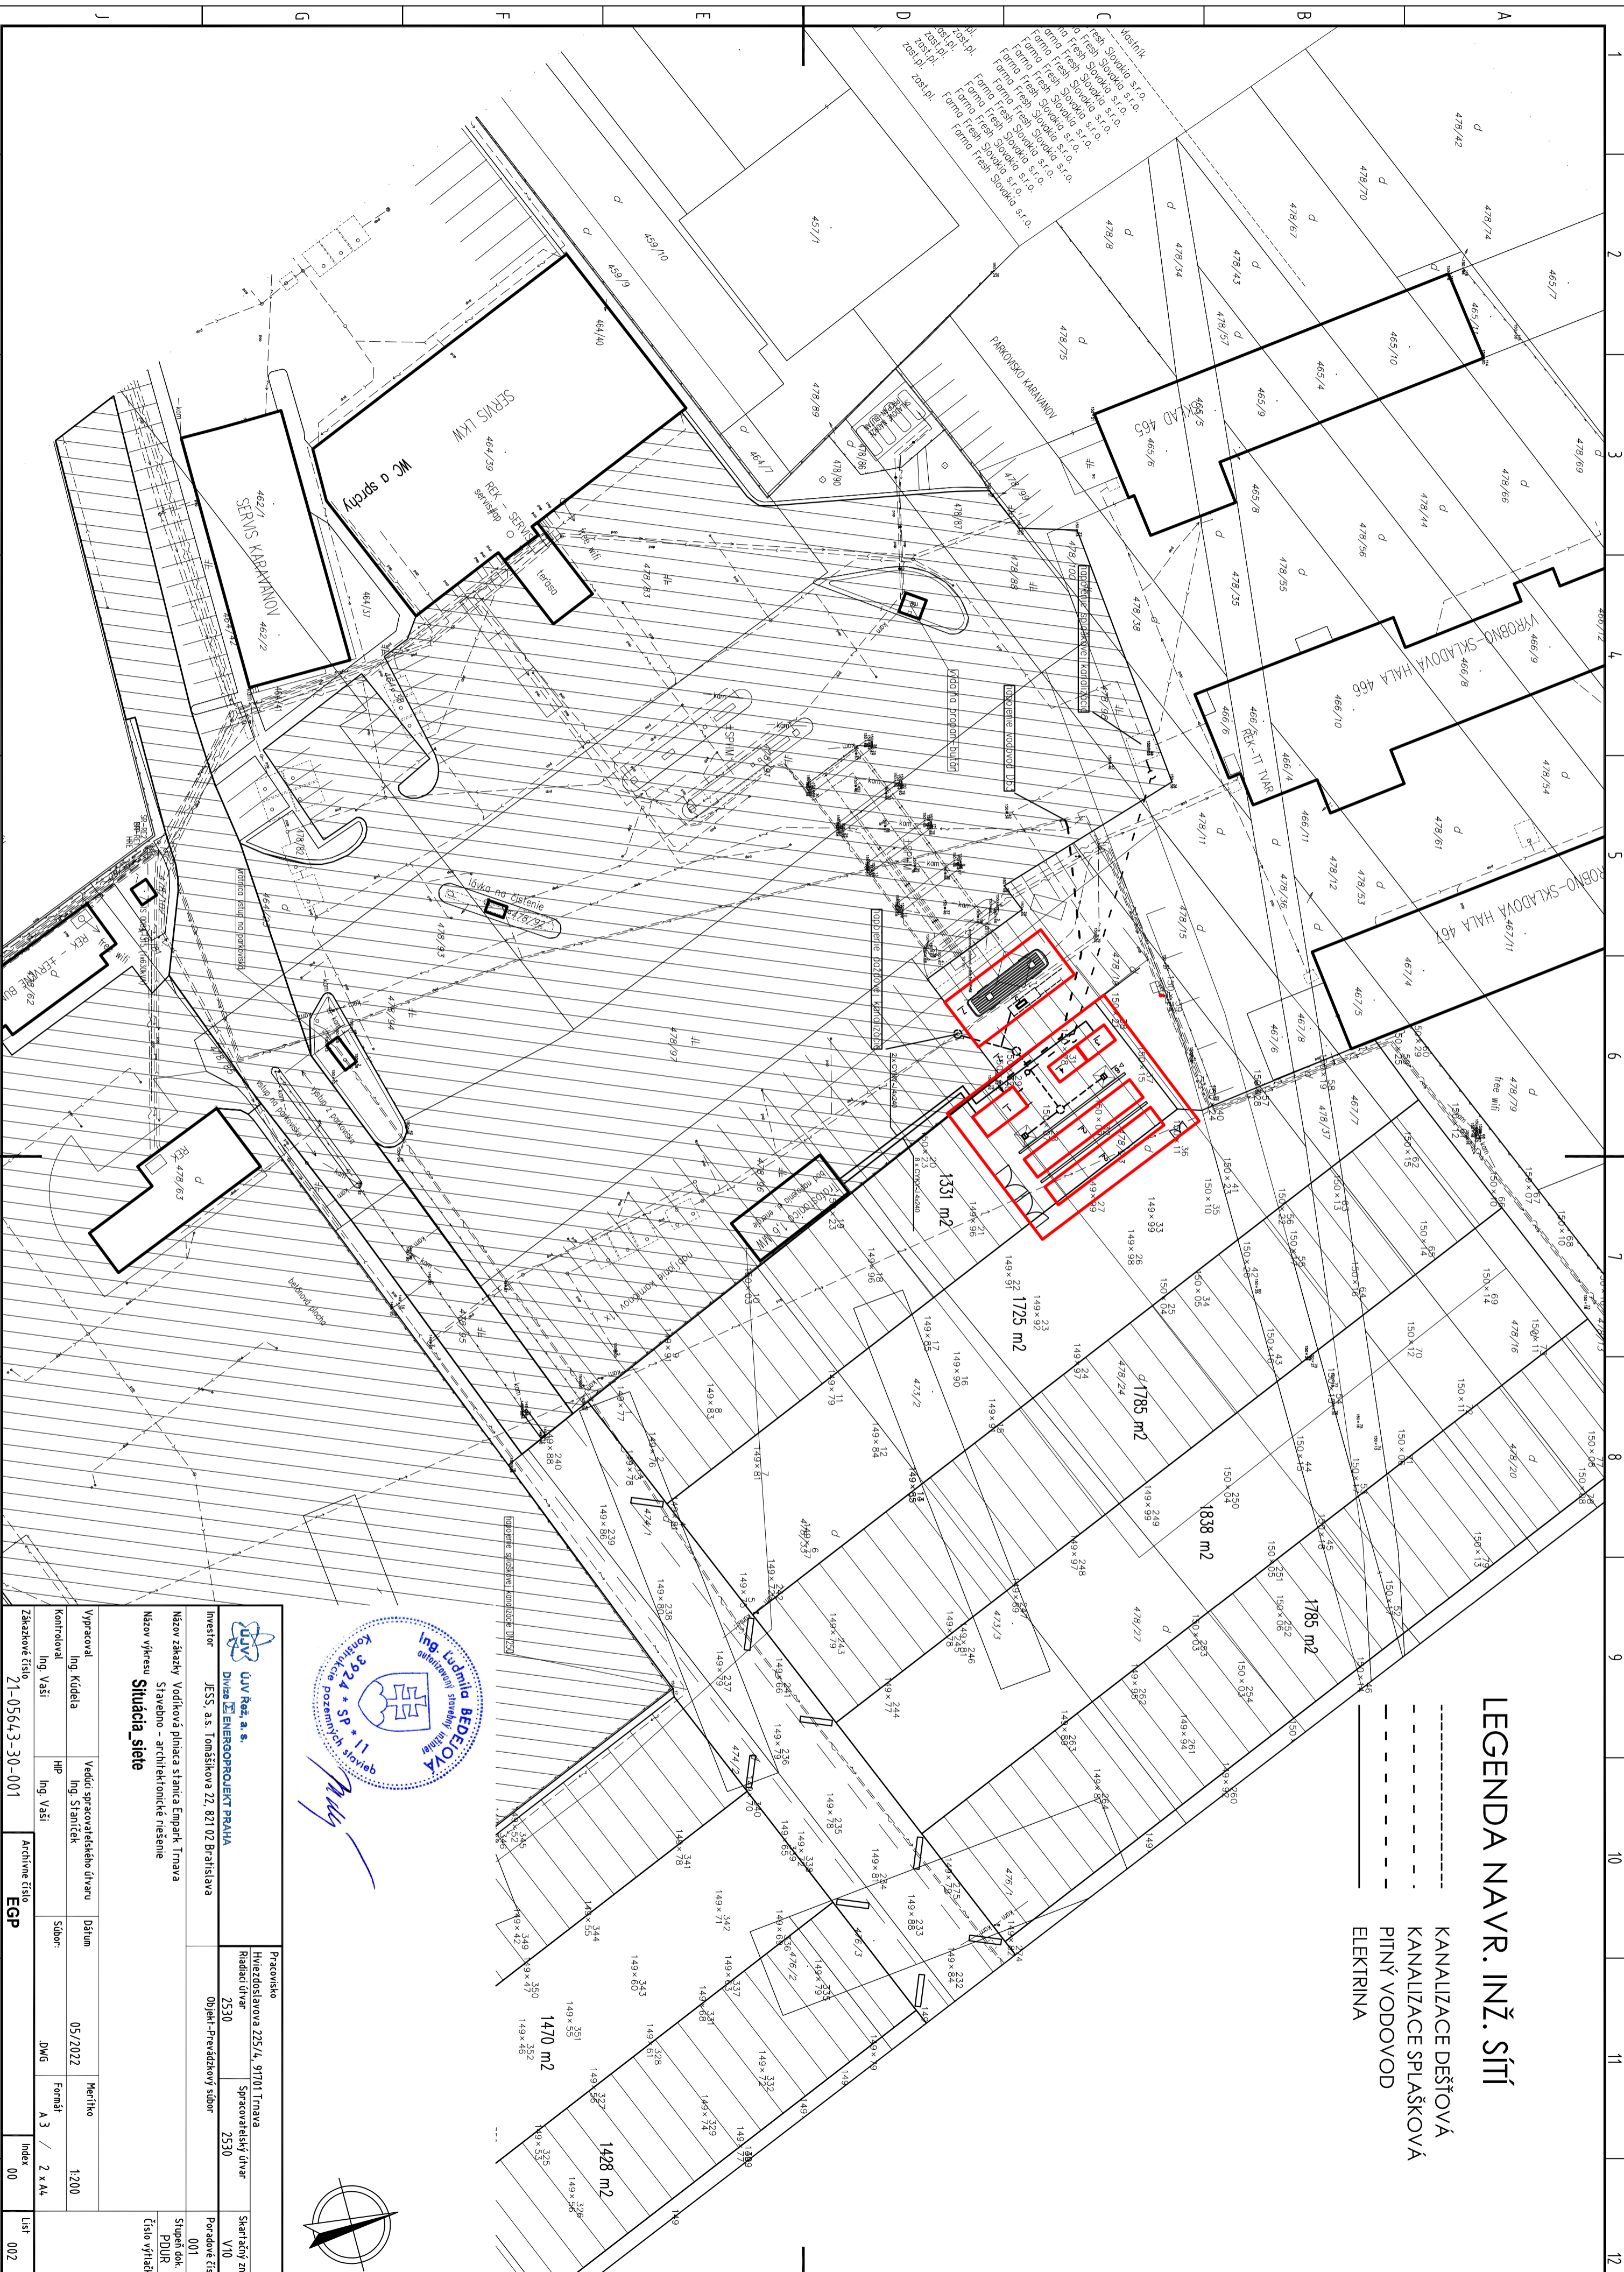

	ÚV Řež, a.s. Divize ENERGOPROJEKT PRAHA	Pracoviště Hviezdoslavova 253/4, 91701 Trnava	Stavěný znak V10
Investor	JESS, a.s. Tomášikova 22, 821 02 Bratislava	Objekt - Průvratový soubor	Paradové číslo 001
Název zábrany	Vodňivová přímáča stanica Empark Trnava		Stupen oku PDIR
Název výřezu	Stavebno - architektonické řešení		Číslo výřezu
Situácia_ sieťe			
Výpracoval	Ing. Kúdela	Veľký spracovateľský útvary	Dátum
Kontroloval	Ing. Vaší	HP	05/2022
Zakázkové číslo	Z1-05643-30-001	Ing. Vaší	Meritko
			1:200
			Slober:
			DWG
			Formát
			A 3
			2 x A4
			Index
			00
			List
			002