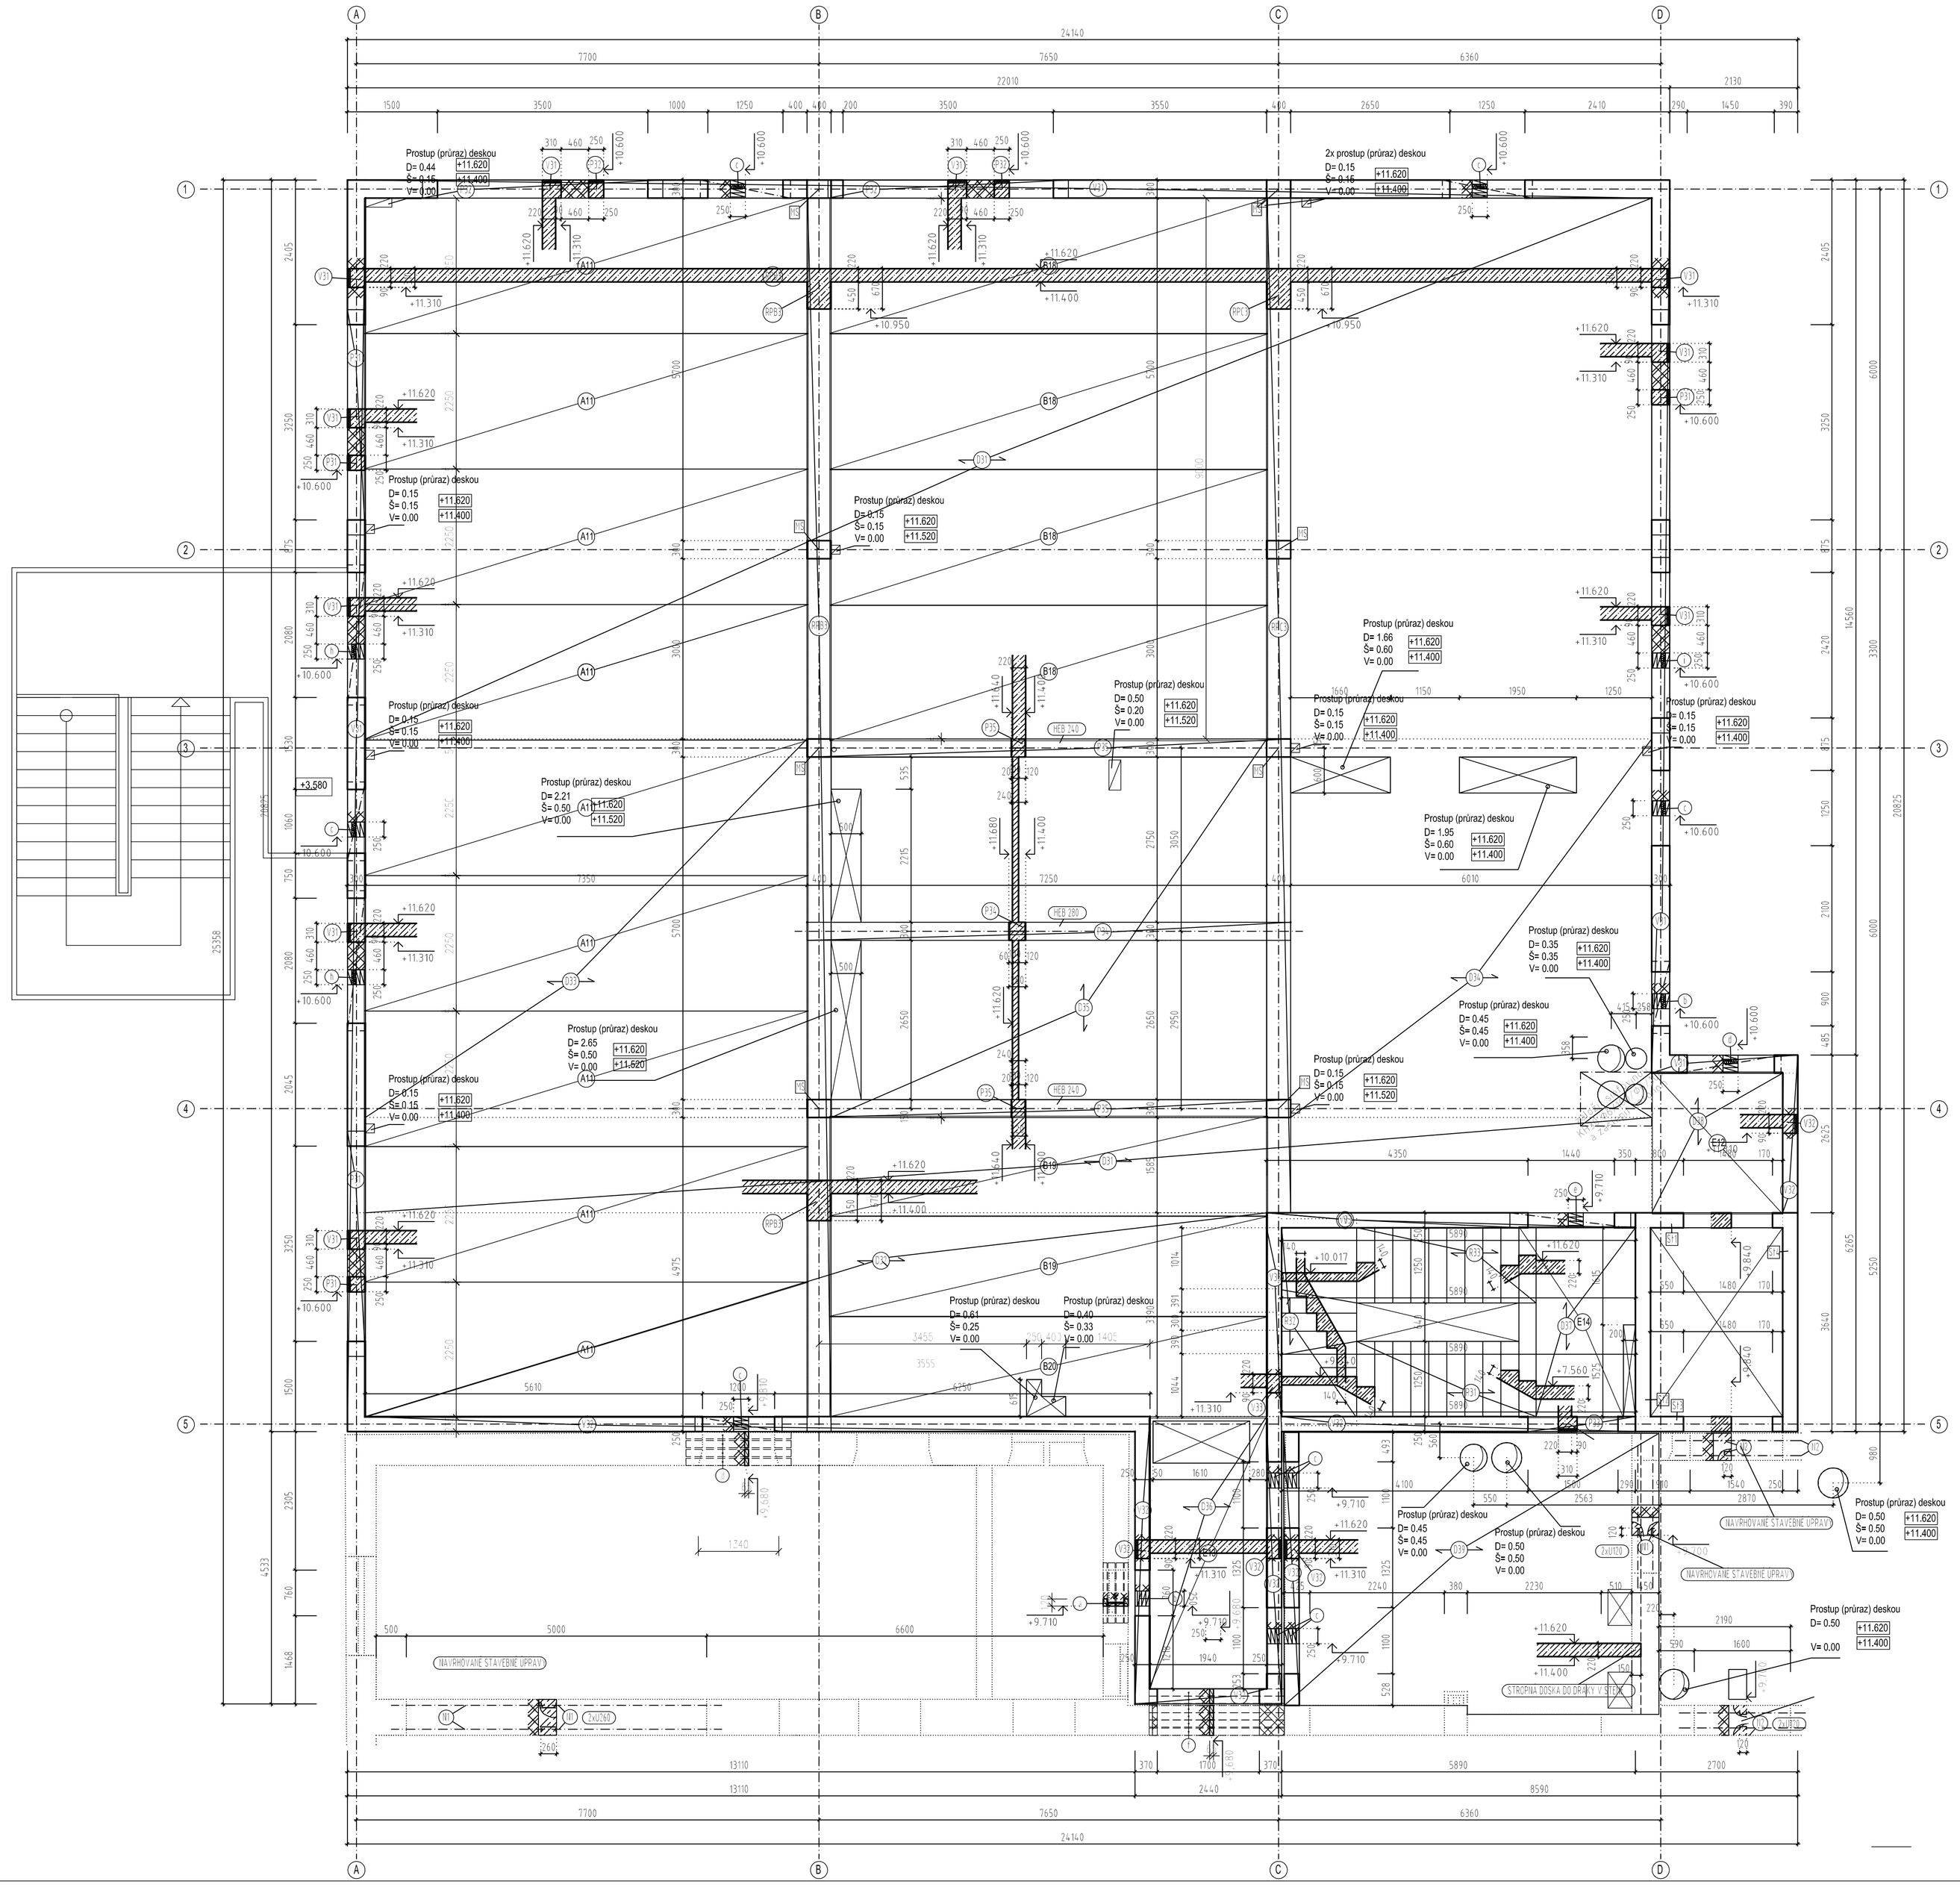

VÝKAZ OCEĽOVÝCH PRVKOV, OCEĽ S235							
OZNAČ. PRVKU	POPIS PRVKU	PRIEREZ	DĹŽKA, PLOCHA [m, m²]	POČET [ks]	HMOTNOSŤ [kg/m, kg/m²]	DĹŽKA, PLOCHA SPOLU [m, m²]	HMOTNOSŤ CELKOM [kg]
P34	Nosník	HEB 280	7,25	1	76,40	7,25	553,90
P35	Nosník	HEB 240	7,25	2	60,30	14,50	874,35
HMOTNOSŤ SPOLU [kg]							1 428,25
HMOTNOSŤ CELKOM +5% [kg] (zvary...)							1 499,66

VÝPIS NOVOVYKÁZANÝCH KERAMICKÝCH PREKLADOV POROTHERM

Označ. prvku	Typ nosníka	Rozmery [mm]	Maxim. svetlosť [mm]	Počet nosníkov [ks]	Hmotnosť [kg]	Názov prvku
f	KPP12 POROTHERM	2250 x 120 x 65	1650	3	31,5	KERAMICKÝ PREKLAD POROTHERM
g	KPP12 POROTHERM	1000 x 120 x 65	750	4	14,0	KERAMICKÝ PREDPÄTÝ PREKLAD
d	KPP12 POROTHERM	1750 x 120 x 65	1500	4	24,5	KERAMICKÝ PREDPÄTÝ PREKLAD

POZNÁMKY:

- OTVORY DO ROZMERU 300MM NIE SÚ KÓTOVANÉ VO VÝKRESE TVARU, VID PROFESIE SP, ZTI, VK, VZT

GRAFICKÉ ZNAČENIE MATERIÁLOV:

- NOSNÉ MURIVO Z KERAMICKÝCH TVAROVIEK - PÓDORYS
- NOSNÉ MURIVO V REZI
- ŽB. ZÁZDEBTÓN V PÓDORYSE
- ŽB. ZÁZDEBTÓN V REZI

LEGENDA:

- S - STUŽUJÚCI MONOLITICKÝ ŽELEZOBETÓNOVÝ VENIEC
- P - SYSTÉMOVÝ PREKLAD (PODĽA NAVRHNUTÉHO MUROVACIEHO MATERIÁLU)
- M - MONOLITICKÝ ŽELEZOBETÓNOVÝ PREKLAD
- V - STENA VÝŤAHOVEJ ŠACHTY Z DEBNIACICH TVÁRNIC VYPLNENÝCH BETÓNOM A BETONÁRSKOU VÝSTUŽOU
- PS - MONOLITICKÝ ŽELEZOBETÓNOVÝ STĹP
- PPX - MONOLITICKÁ ŽELEZOBETÓNOVÁ RÁMOVÁ PRIEČ'ELA - (MODULOVÁ OS, PODLAŽIE)
- PX - MONOLITICKÉ ŽELEZOBETÓNOVÉ SCHODISKOVÉ RAMENO

NAVRHNUTÉ PODĽA STN EN 1992-1-1

POUŽITÉ MATERIÁLY:

BETÓN - STROPNÁ DOSKA, STĹPY, NOSNÍKY, STUŽUJÚCE VENCE - C35/45

BETÓN STN EN 206-1 - C35/45 - XC1(SK) - Cl. 0,4 - Dmax 16 - S3

BETONÁRSKA VÝSTUŽ B 500B

Podpis:

Sada číslo:

REVÍZIA 06.08.2018

Hlavný inžinier projektu:	Zodpovedný projektant:	Vypracoval:	Beťko-PUF
Ing. arch. TRYLČ Ivan	Ing. BEŤKO Ľudovít	MUŠUTA Miroslav	Statika stavieb A. Bernoláka 1433/38 Ružomberok tel.č.:+421 903 532 533
Miesto stavby: MARTIN, areál UNM			
Investor: UNIVERZITNÁ NEMOCNICA MARTIN, Kollárova 2, Martin			
Akcia: UNM - Dostavba 6. pavilónu - II.etapa			Formát: 10 A4
			Dátum: august 2018
			Číslo zákazky: 18-341-BS
Časť:			Stupeň: PpRS
Objekt:			Profesia : ST
Príloha: VÝKRES SKLADBY STROPU NAD 3.NP			Mierka: 1:50
			Číslo prílohy: skl_3.NP