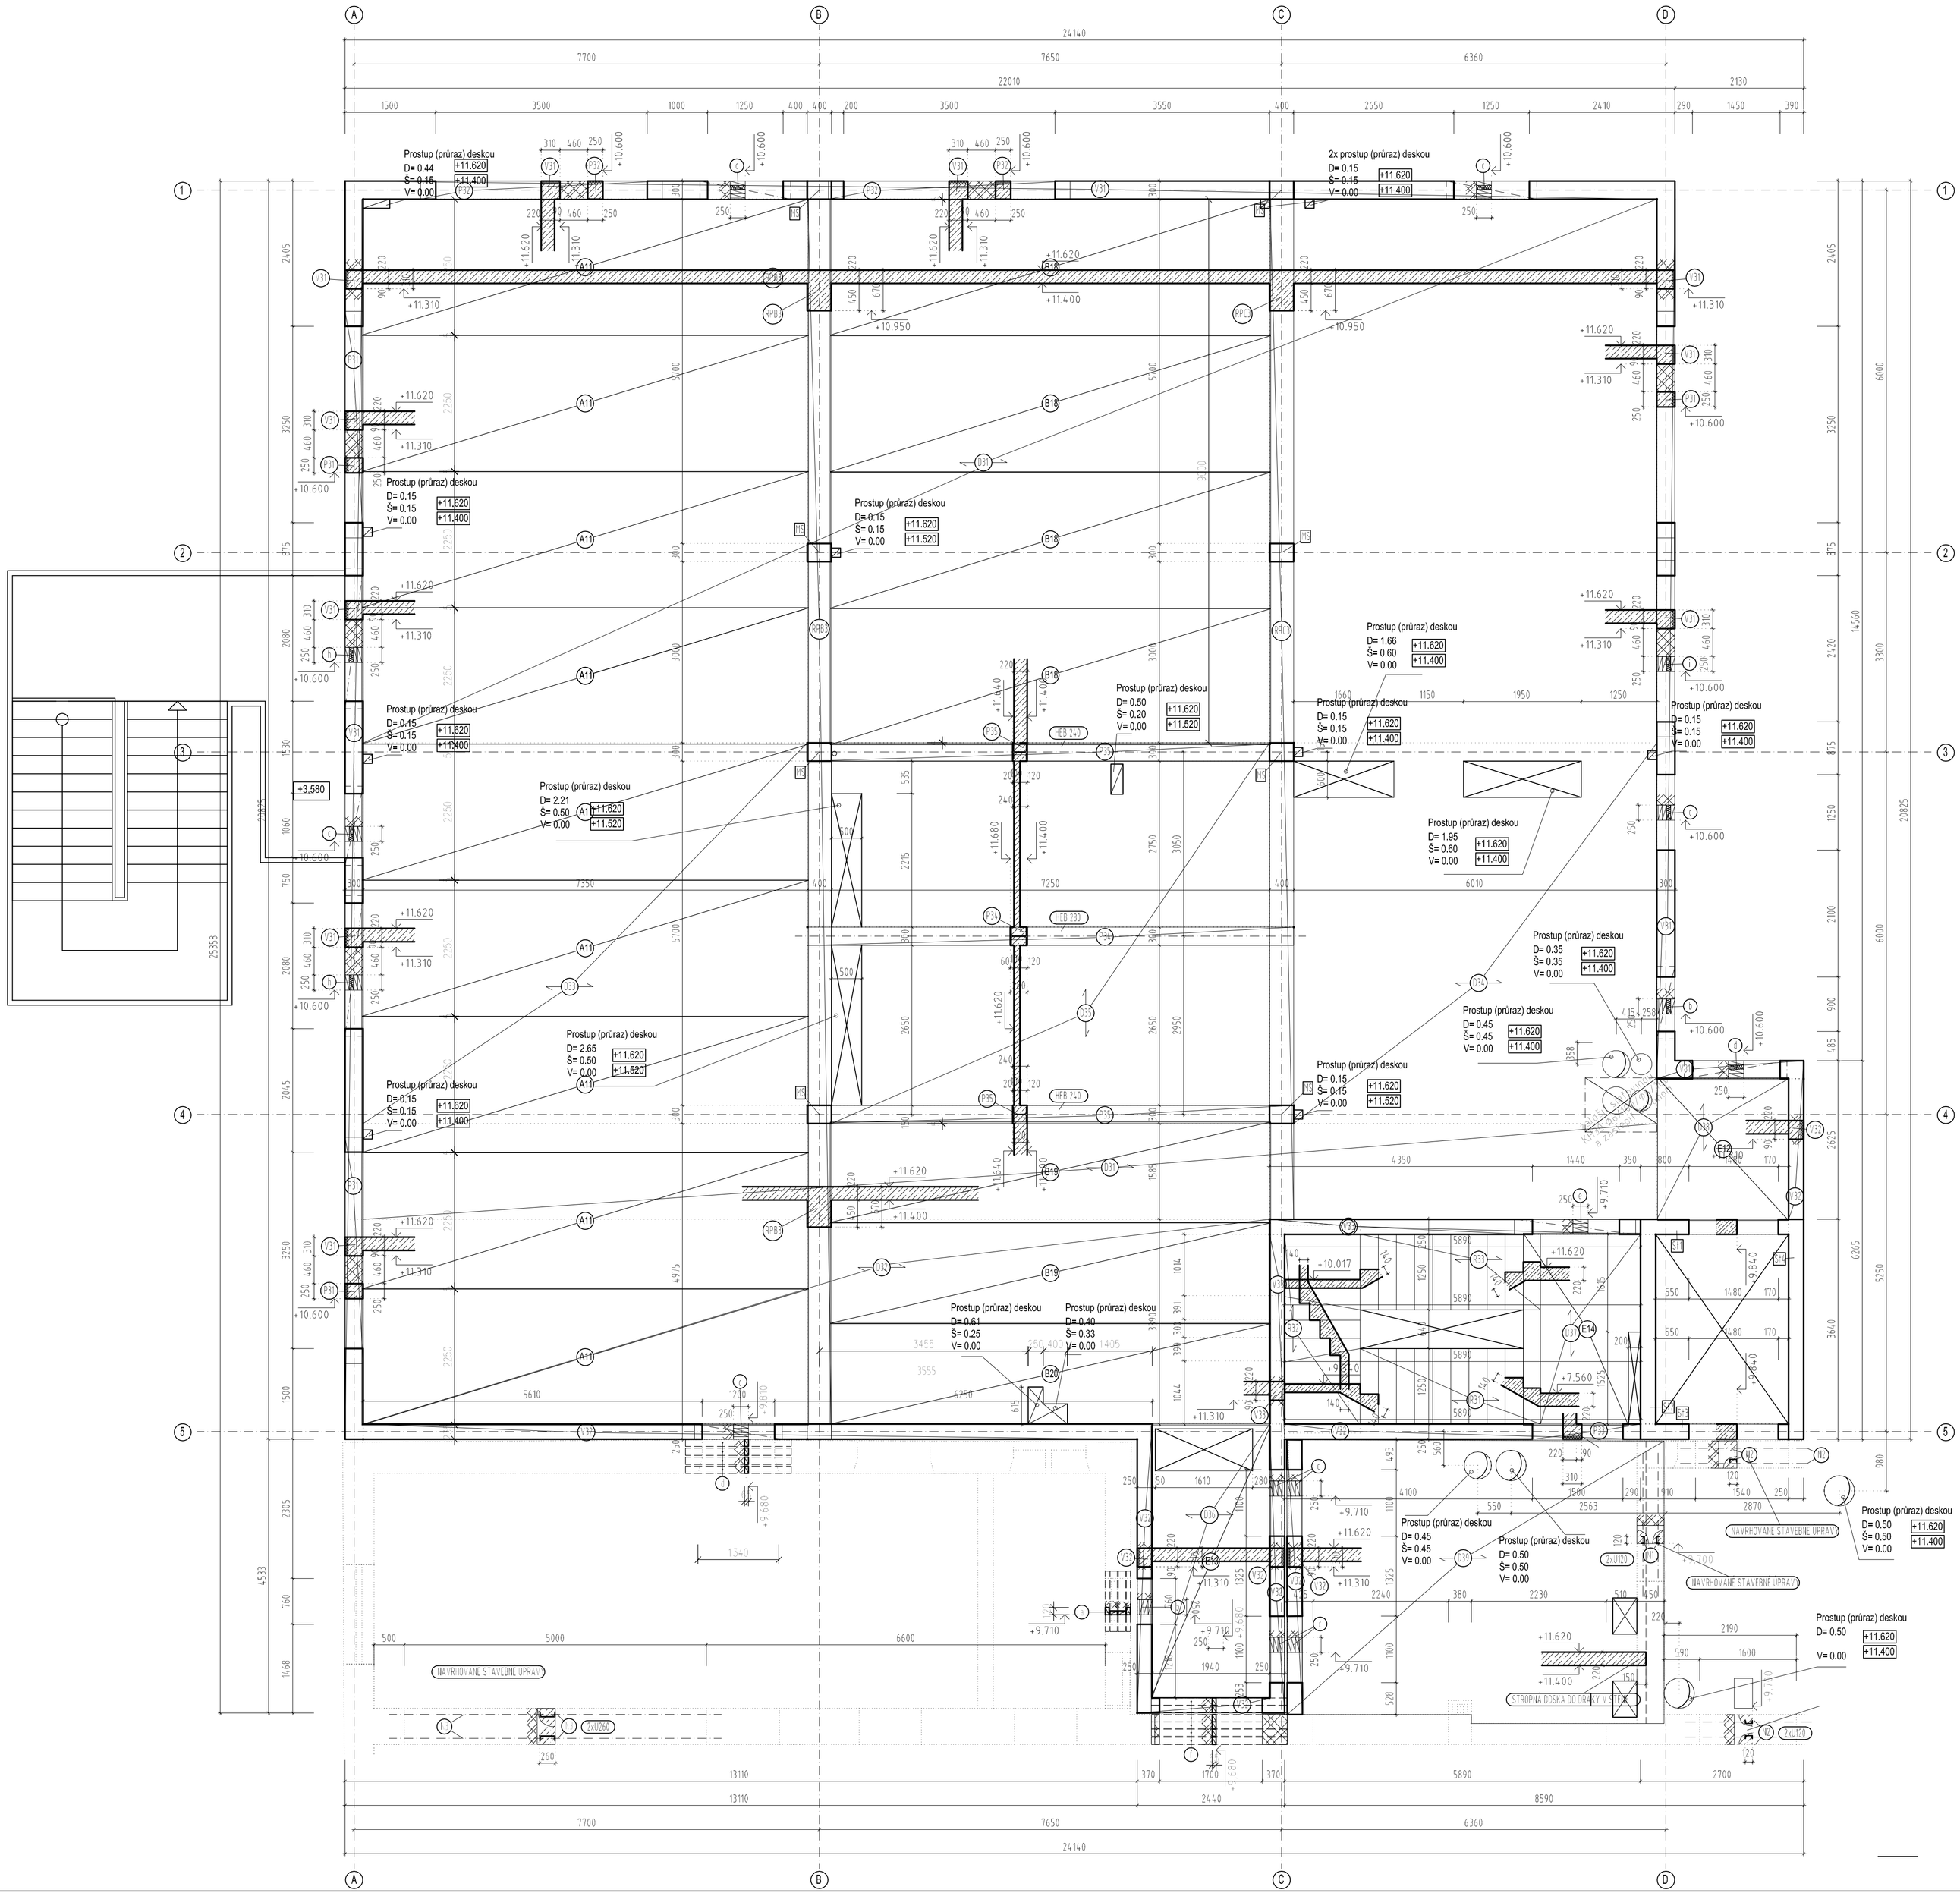

ZREALIZOVANÉ V PRVEJ ETAPE

VÝKAZ OCEĽOVÝCH PRVKOV, OCEĽ S235							
OZNAČ. PRVKU	POPIS PRVKU	PRIEREZ	DĹŽKA, PLOCHA [m, m²]	POČET [ks]	HMOTNOSŤ [kg/m, kg/m²]	DĹŽKA, PLOCHA SPOLU [m, m²]	HMOTNOSŤ CELKOM [kg]
P34	Nosník	HEB 280	7,25	1	76,40	7,25	553,90
P35	Nosník	HEB 240	7,25	2	60,30	14,50	874,35
HMOTNOSŤ SPOLU [kg]							1 428,25
HMOTNOSŤ CELKOM +5% [kg] (zvary...)							1 499,66

VÝKAZ OCEĽOVÝCH PRVKOV, OCEĽ S235							
OZNAČ. PRVKU	POPIS PRVKU	PRIEREZ	DĹŽKA, PLOCHA [m, m²]	POČET [ks]	HMOTNOSŤ [kg/m, kg/m²]	DĹŽKA, PLOCHA SPOLU [m, m²]	HMOTNOSŤ CELKOM [kg]
N1	Nosník	U120	2,40	2	13,40	4,80	64,32
N2	Nosník	U120	2,10	4	13,40	8,40	112,56
N3	Nosník	U260	5,50	2	37,90	11,00	416,90
HMOTNOSŤ SPOLU [kg]							593,78
HMOTNOSŤ CELKOM +5% [kg] (zvary...)							623,47

VÝPIS NOVOVYKÁZANÝCH KERAMICKÝCH PREKLADOV POROTHERM

Označ. prvku	Typ nosníka	Rozmery [mm]	Maxim. svetlosť [mm]	Počet nosníkov [ks]	Hmotnosť [kg]	Názov prvku
f	KPP12 POROTHERM	2250 x 120 x 65	1850	6	31,5	KERAMICKÝ PREKLAD POROTHERM
a	KPP12 POROTHERM	1000 x 120 x 65	750	4	14,0	KERAMICKÝ PREDPÄTÝ PREKLAD
d	KPP12 POROTHERM	1750 x 120 x 65	1500	4	24,5	KERAMICKÝ PREDPÄTÝ PREKLAD

POZNÁMKY:

- OTVORY DO ROZMERU 300MM NIE SÚ KÓTOVANÉ VO VÝKRESE TVAROV, VID PROFESIE SK, ZTI, UK, VZT

GRAFICKÉ ZNAČENIE MATERIÁLOV:

- ZDENÉ MUROVO Z KERAMICKÝCH TVÁROVIEK V PÔDORYSE
- ZDENÉ MUROVO V REZE
- ŽELEZOBETÓN V PÔDORYSE
- ŽELEZOBETÓN V REZE

LEGENDA:

- STUŽUJÚCI MONOLITICKÝ ŽELEZOBETÓNOVÝ VENIEC
- SP - SYSTÉMOVÝ PREKLAD (PODĽA NAVRHNUTÉHO MUROVACIEHO MATERIÁLU)
- MP - MONOLITICKÝ ŽELEZOBETÓNOVÝ PREKLAD
- ST - STENA VÝTAHOVÉJ ŠACHTY Z DEBNIACICH TVÁRNIC VYPLNENÝCH BETÓNOM A BETONÁRSKOU VÝSTUŽOU
- MS - MONOLITICKÝ ŽELEZOBETÓNOVÝ STĺP
- RPXX - MONOLITICKÁ ŽELEZOBETÓNOVÁ RÁMOVÁ PRIEČKA - (MODULOVÁ OS, PODLAHA)
- RX - MONOLITICKÉ ŽELEZOBETÓNOVÉ SCHODISKOVÉ RAMENO

NAVRHNUTÉ PODĽA STN EN 1992-1-1

POUŽITÉ MATERIÁLY:

BETÓN - STROPNÁ DOSKA, STĺPY, NOSNÍKY, STUŽUJÚCE VENCE - C35/45

BETÓN STN EN 206-1 - C35/45 - XC1(SK) - CL 0.4 - Dmax 16 - S3

BETONÁRSKA VÝSTUŽ B 500B

Podpis:

Sada čiáb:

REVÍZIA 06.08.2018

Hlavný inžinier projektu:	Zodpovedný projektant:	Vypracoval:	Beťko-PUF Statika stavieb A. Bernáka 1433/38 Ružomberok tel.č.:+421 903 532 533
Ing. arch. TRYĽČ Ivan	Ing. BEŤKO Ludovít	MUŠUTA Miroslav	
Miesto stavby: MARTIN, areál UNM			
Investor: UNIVERZITNÁ NEMOCNICA MARTIN, Kollárova 2, Martin			

Akcia: UNM - Dostavba 6. pavilónu - II.etapa	Formát:	10 A4
	Dátum:	august 2018
	Číslo zákazky:	18-341-BS
Časť:	Stupeň:	PpRS
Objekt:	Profesia :	ST
Príloha: VÝKRES SKLADBY STROPU NAD 3.NP	Mierka: 1:50	Číslo prílohy: skl_3.NP

V/Š = 640 / 900 (0.58m2)