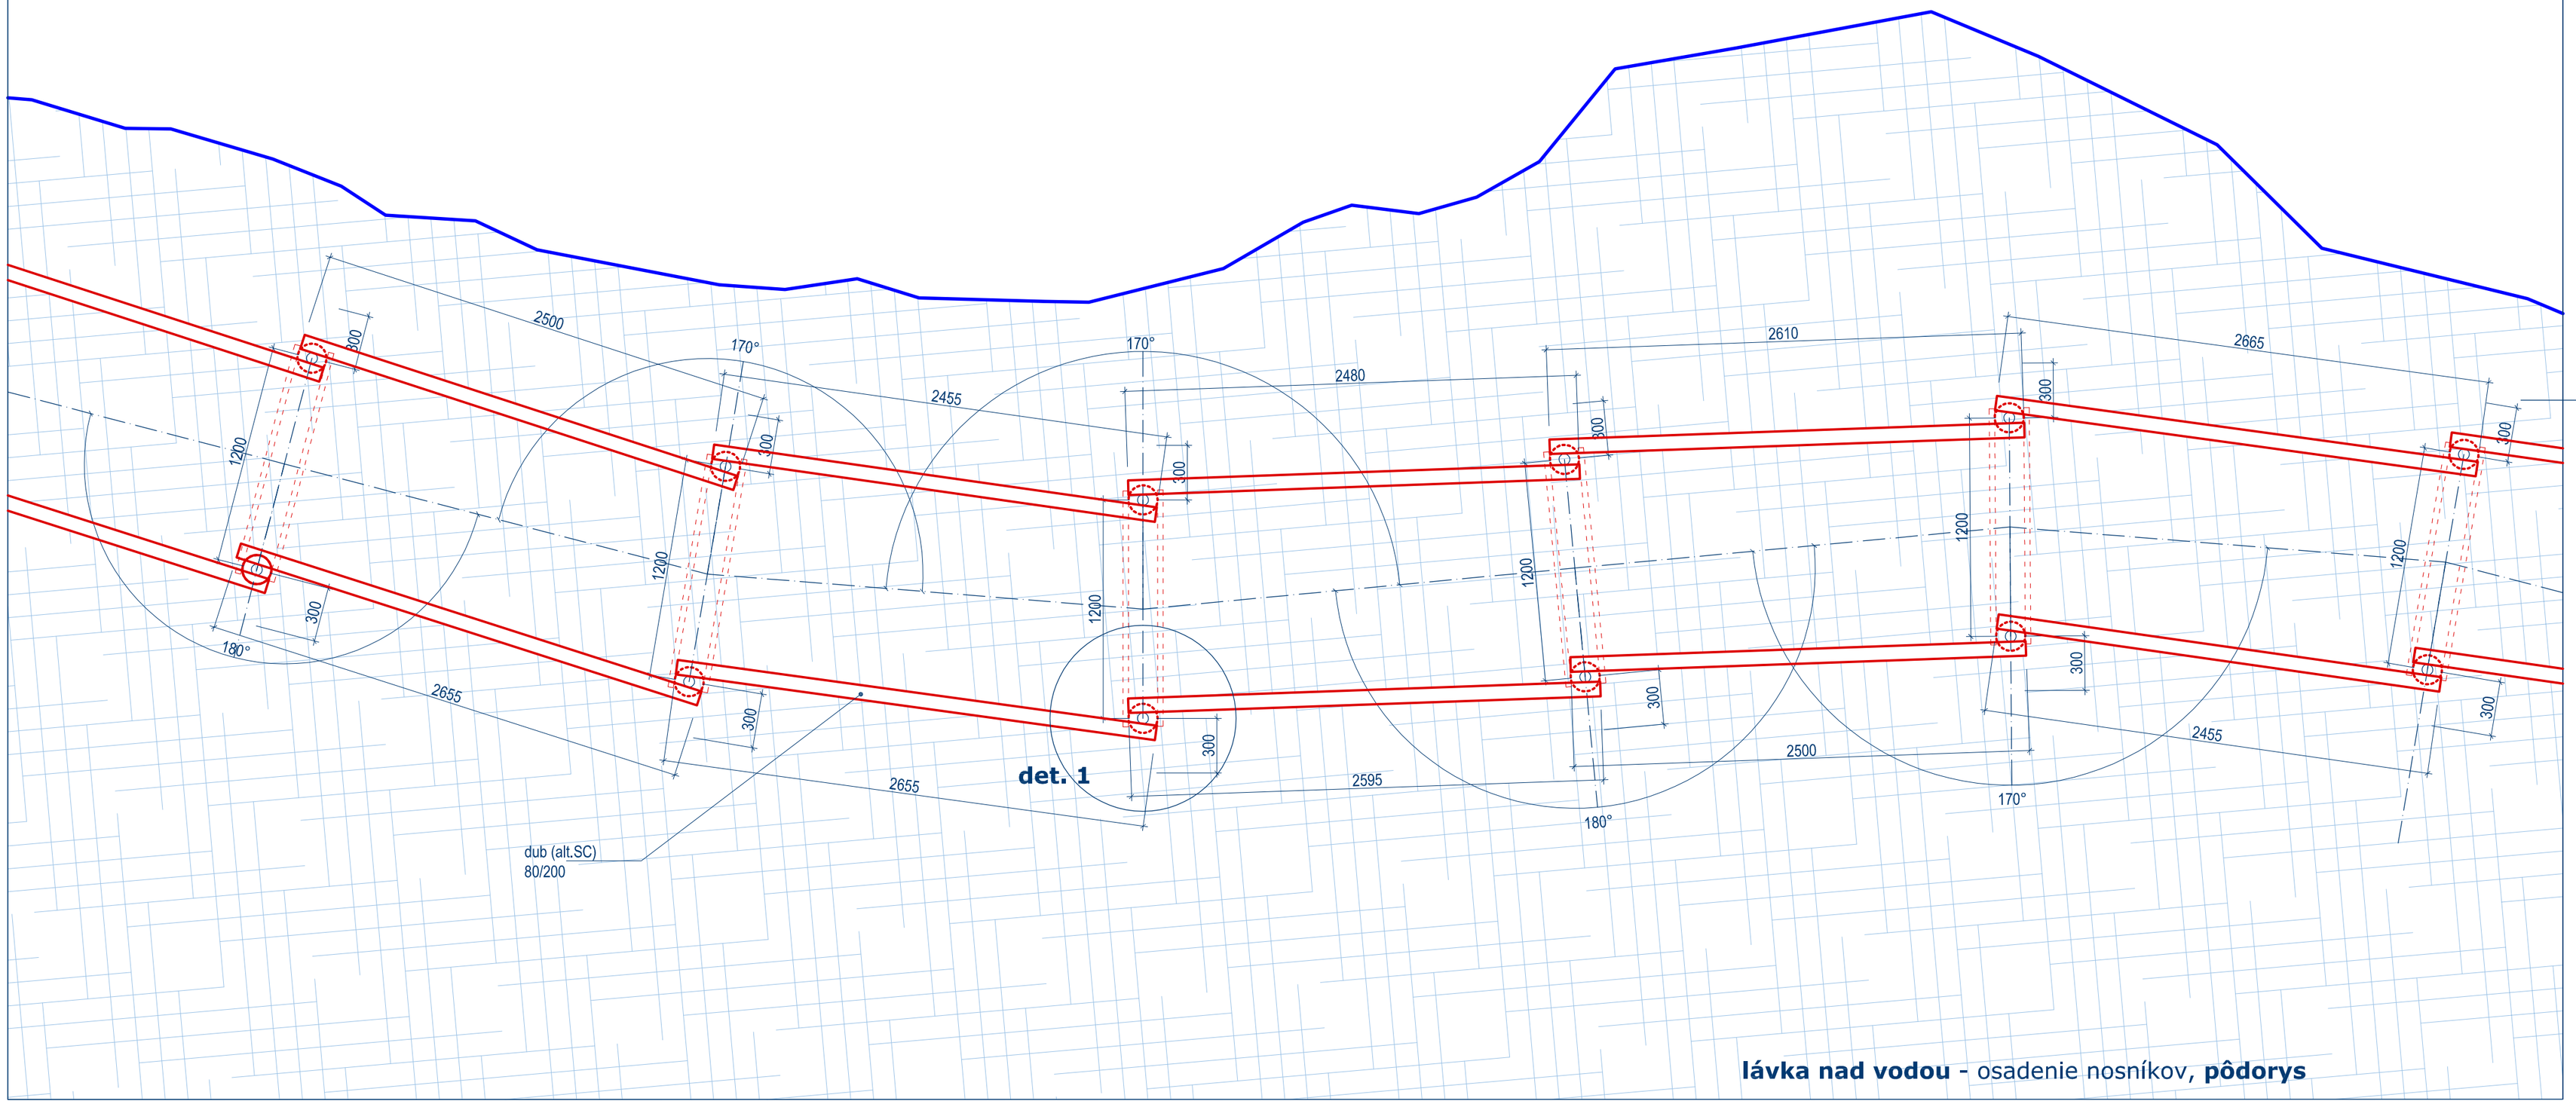

lávka nad vodou - osadenie nosníkov, **pôdorys**

det. 1 - osadenie nosníkov na pilier

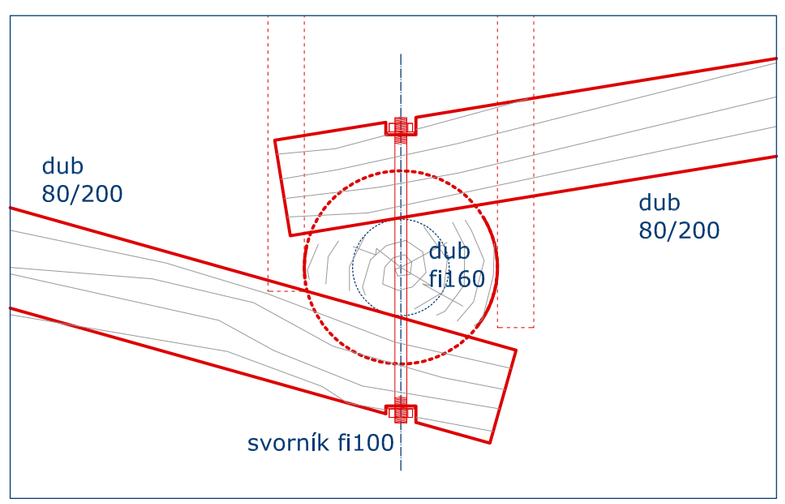

lávka nad vodou - osadenie nosníkov - 3D

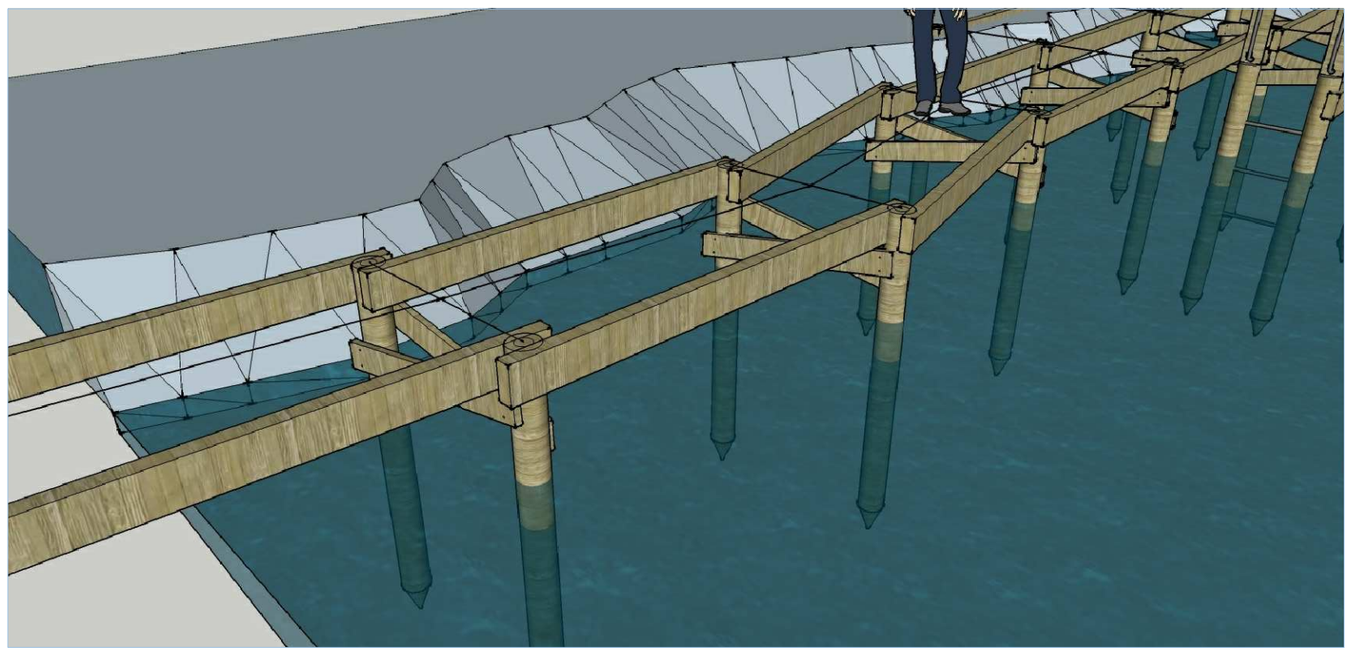

Poznámka:
Stavba je geometricky nepresná, všetky rozmery pred realizáciou premerať!

SO.01 - lávka nad vodou

objednávateľ:	Sitnianski rytieri, o.z.
	Počúvadlianske jazero 199, 969 01 Banská Štiavnica
hl. projektant:	LIBELA s.r.o., A.Kmeťa 12, 969 01 Banská Štiavnica
zodp. projekt.:	Ing.arch. Peter Nižňanský, reg.č. 1838AA
miesto stavby:	jazero Počúvadlo, 969 01 B.Štiavnica
	č.parc. 6729/1, 6742/1, 6789, k.ú. B. Štiavnica

jazero Počúvadlo . Banská Štiavnica
PROMENÁDA na východnom brehu

lávka nad vodou - osadenie nosníkov, detail

libela

formát:	6 x A4
stupeň:	psp
dátum:	6/2018
mierka:	m 1:25
	m 1:25
č.v.	6