



KATASTRÁLNA MAPA, STAV E, UOV

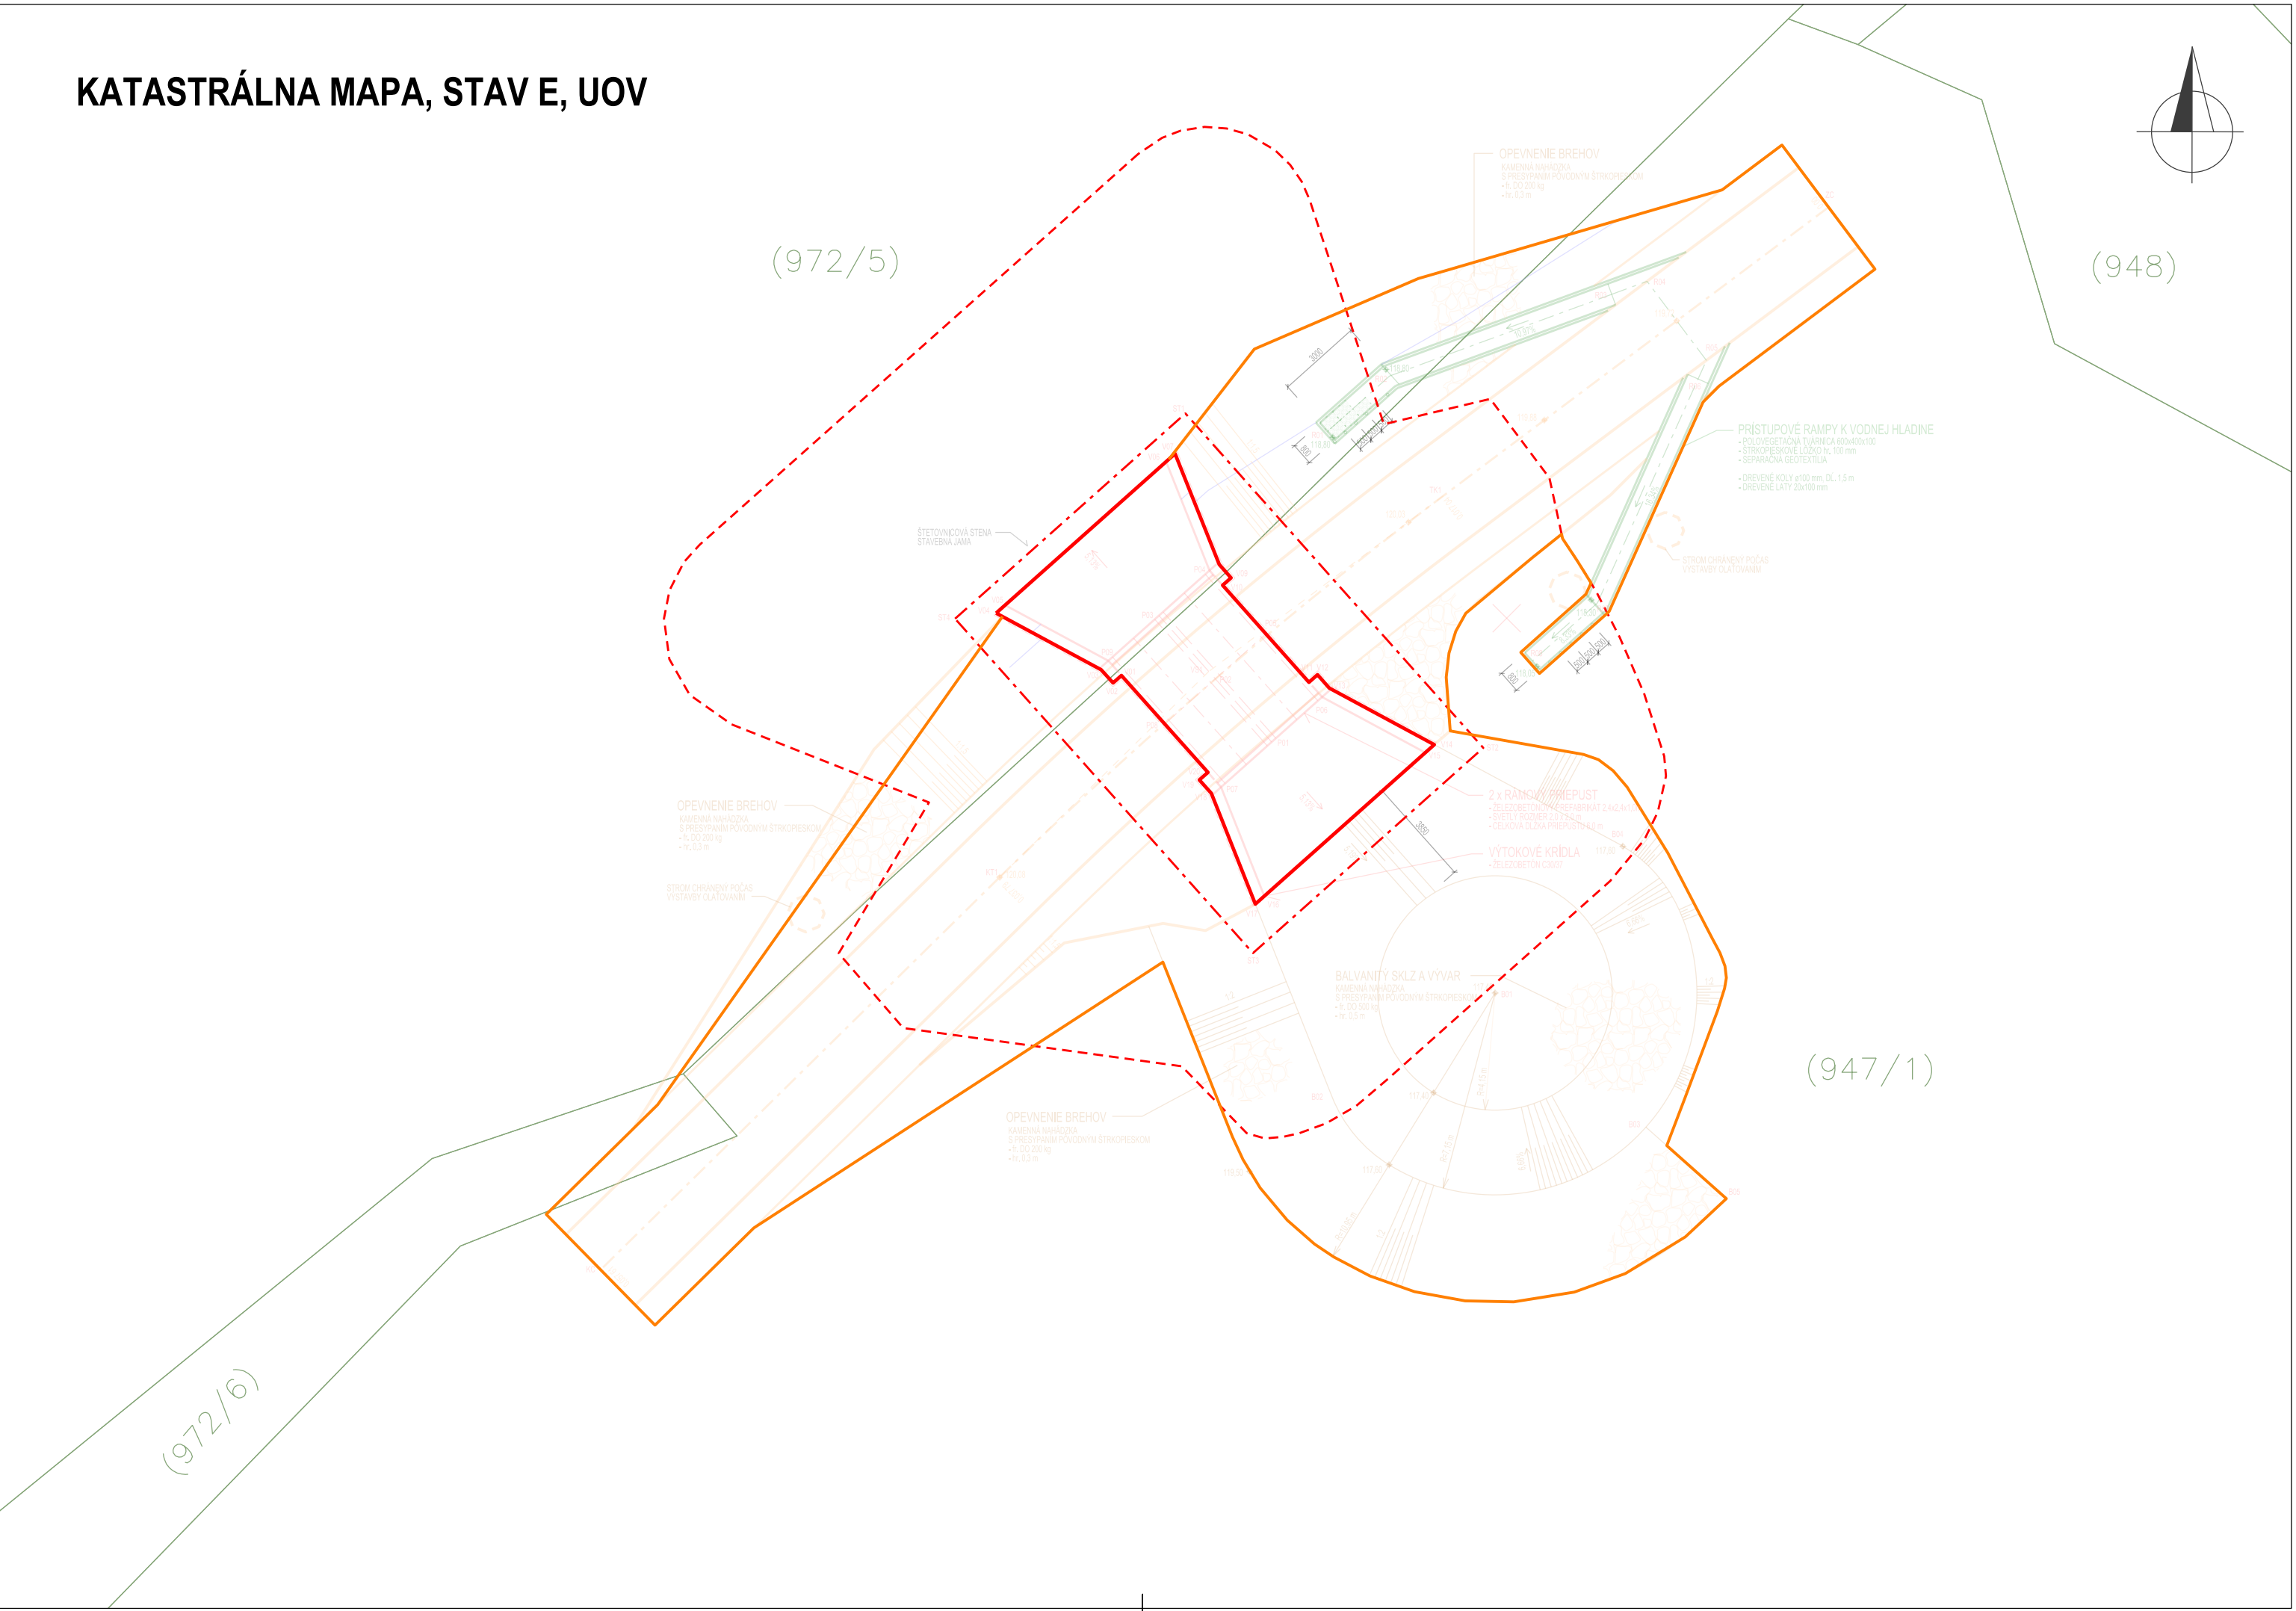

KATASTRÁLNA MAPA, STAV C, KN

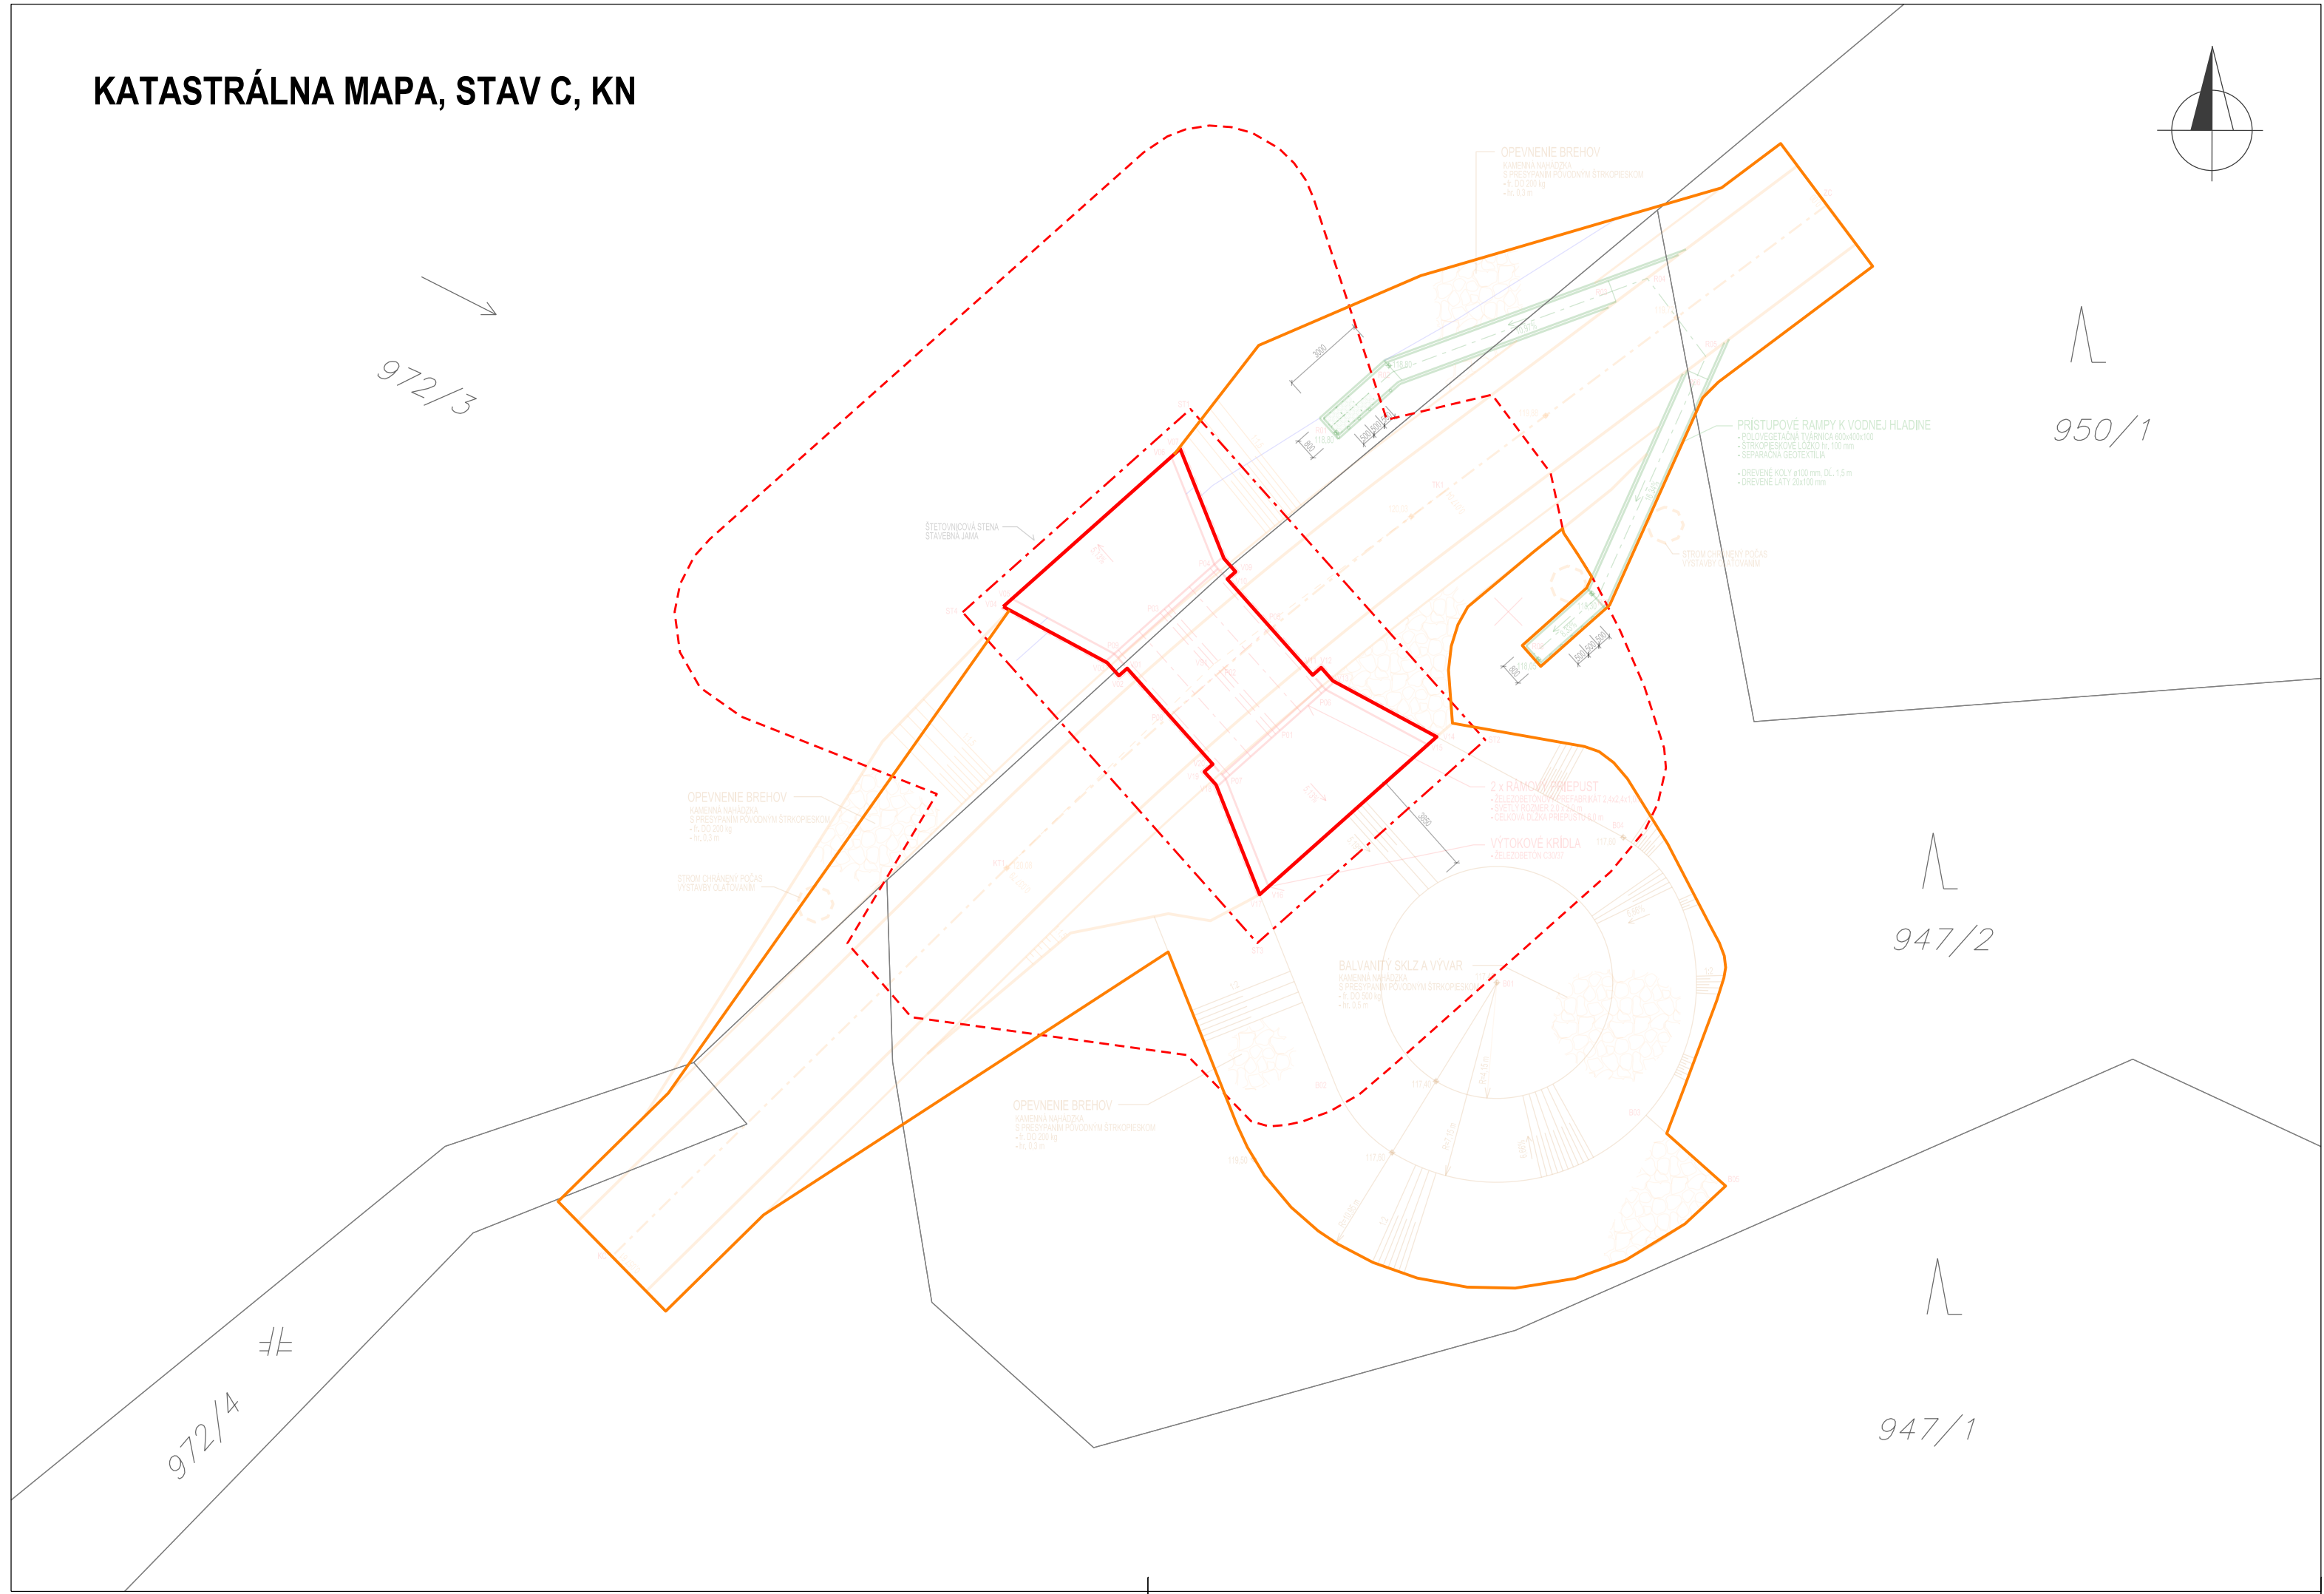

LEGENDA:

- HRANICA PARCELY - STAV C (KATASTRÁLNA MAPA)
- HRANICA PARCELY - STAV E (MAPA URČENÉHO OPERÁTU)
- TRVALÝ ZÁBER, RÁMOVÝ PRIEPUST
- DOČASNÝ ZÁBER, LESNÁ CESTA, BALVANITÝ SKLZ, TERÉNNÉ ÚPRAVY
- DOČASNÝ ZÁBER, HRANICA STAVEBNEJ JAMY / ŠTETOVNICOVÁ STENA

PREHRÁDZKA D2a BOLA VYBUDOVANÁ V RÁMCI STAVBY :
SÚSTAVA VODNÝCH DIEL GABČIKOVO - NAGYMAROS, VODNÉ DIELO GABČIKOVO
č. o. 1-74.115
PREHRÁDZENIE ÚZEMIA V r.km 1730,0 - LÍNIA D

3			
2			
1			
Revízia / dátum:	Obsah:	Vydal:	Schválil:
INVESTOR		Vodohospodárska výstavba, š.p. Bratislava	
Projektová organizácia:		Partizánska cesta 70 974 01 Banská Bystrica Telefón a fax: 048 - 4142303 E-mail : bursa@bursa.sk	
Vypracoval: Ing. Gabriel Faško	Zodpovedný projektant: Ing. Gabriel Faško	Kontroloval: Ing. Rastislav Haraga	H I P: Ing. Matúš Bursa
Akcia :		Miesto:	Bodíky
Projekt LIFE14 NAT/SK/001306, Aktivita A.3 Technická dokumentácia, Aktivita C.1 Obnova prietochovosti a pozdĺžnej kontinuity ramenného systému Dunaja, Vypracovanie realizačnej projektovú dokumentácie na rekonštrukciu prehrádzky D2a na línii D ramennej sústavy Dunaja.		Formát	5 A4
Objekt :		Dátum	04. 2022
Názov prílohy:		Stupeň	DRS
Celková situácia stavby		Č. zákazky	660-102-32422
1:200		Mierka	Číslo prílohy
			C.