

LEGENDA PRÍSTROJOV:


- STR 111-1-X-Y ZOSTAVY FOTOVOLTICKÝCH PANELOV TYP 545 Wp
- DC ROZVÁDZAČ PRE FV ZOSTAVU STR 111 - 1-X-Y
 - STREDAČ 95kW
 - VLASTNÝ ROZVÁDZAČ TRAFOSTANICE S VLASTNÝM ZARIADENÍM

LEGENDA PRÍSTROJOV:

- STR 211-2-X-Y ZOSTAVY FOTOVOLTICKÝCH PANELOV TYP 545 Wp
- DC ROZVÁDZAČ PRE FV ZOSTAVU STR 111 - 1-X-Y
 - STREDAČ 95kW
 - VLASTNÝ ROZVÁDZAČ TRAFOSTANICE S VLASTNÝM ZARIADENÍM

LEGENDA PRÍSTROJOV:

- STR 311-3-X-Y ZOSTAVY FOTOVOLTICKÝCH PANELOV TYP 545 Wp
- DC ROZVÁDZAČ PRE FV ZOSTAVU STR 111 - 1-X-Y
 - STREDAČ 95kW
 - VLASTNÝ ROZVÁDZAČ TRAFOSTANICE S VLASTNÝM ZARIADENÍM

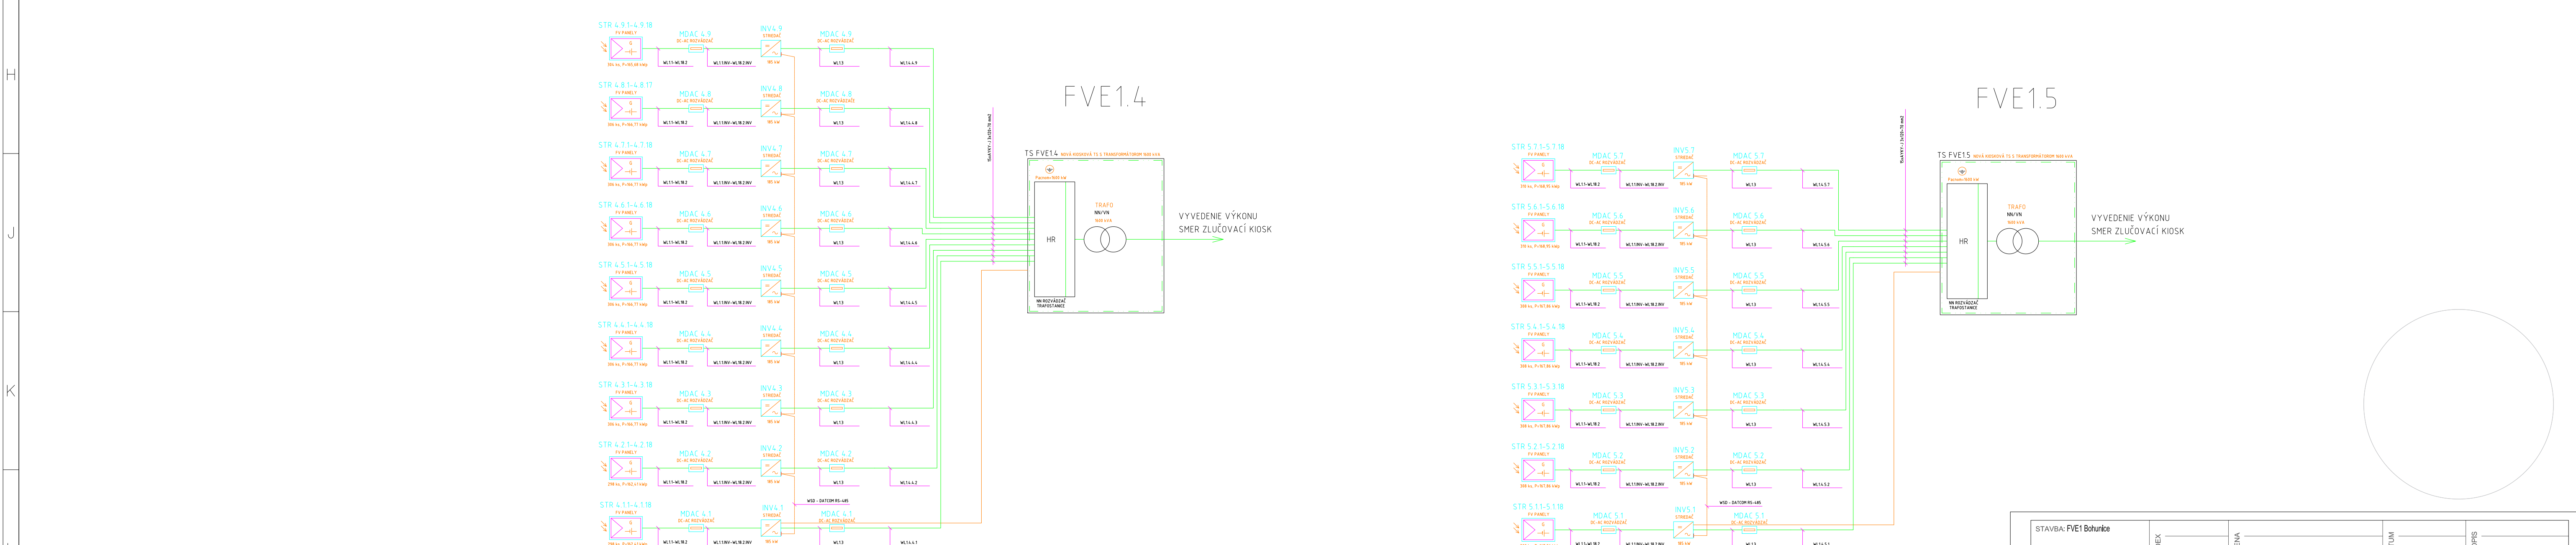

LEGENDA PRÍSTROJOV:

- STR 411-4-X-Y ZOSTAVY FOTOVOLTICKÝCH PANELOV TYP 545 Wp
- DC ROZVÁDZAČ PRE FV ZOSTAVU STR 111 - 1-X-Y
 - STREDAČ 95kW
 - VLASTNÝ ROZVÁDZAČ TRAFOSTANICE S VLASTNÝM ZARIADENÍM

LEGENDA PRÍSTROJOV:

- STR 511-5-X-Y ZOSTAVY FOTOVOLTICKÝCH PANELOV TYP 545 Wp
- DC ROZVÁDZAČ PRE FV ZOSTAVU STR 111 - 1-X-Y
 - STREDAČ 95kW
 - VLASTNÝ ROZVÁDZAČ TRAFOSTANICE S VLASTNÝM ZARIADENÍM

STAVBA: FVE1 Bohuša		INDEX	ZNENIA	DATUM	PODPIS
STUPEN PD:	DÚR + DSP				
VYPRACOVANÉ:	Ing. Susacho	OBJEDNÁVATEL:	JESS, a.s.	ZÁKAZKOVÉ Č.:	11022
KONTROLOVANÉ:	Ing. Čahajka	SOPOS:	PS 02 NN Zariadenia	ARCH. Č.:	11022-PS02.11
SCHVÁLIL:	Ing. Kmeč	DPS:	-	DATUM:	05/2022
		NÁZOV: Schéma		MIERKA: -	
		NÁZOV LISTU: Základná schéma FVE1.1 - FVE1.5		LISTOV: 1	
		PORADOVÉ Č. 11			