


# Půdorys střechy

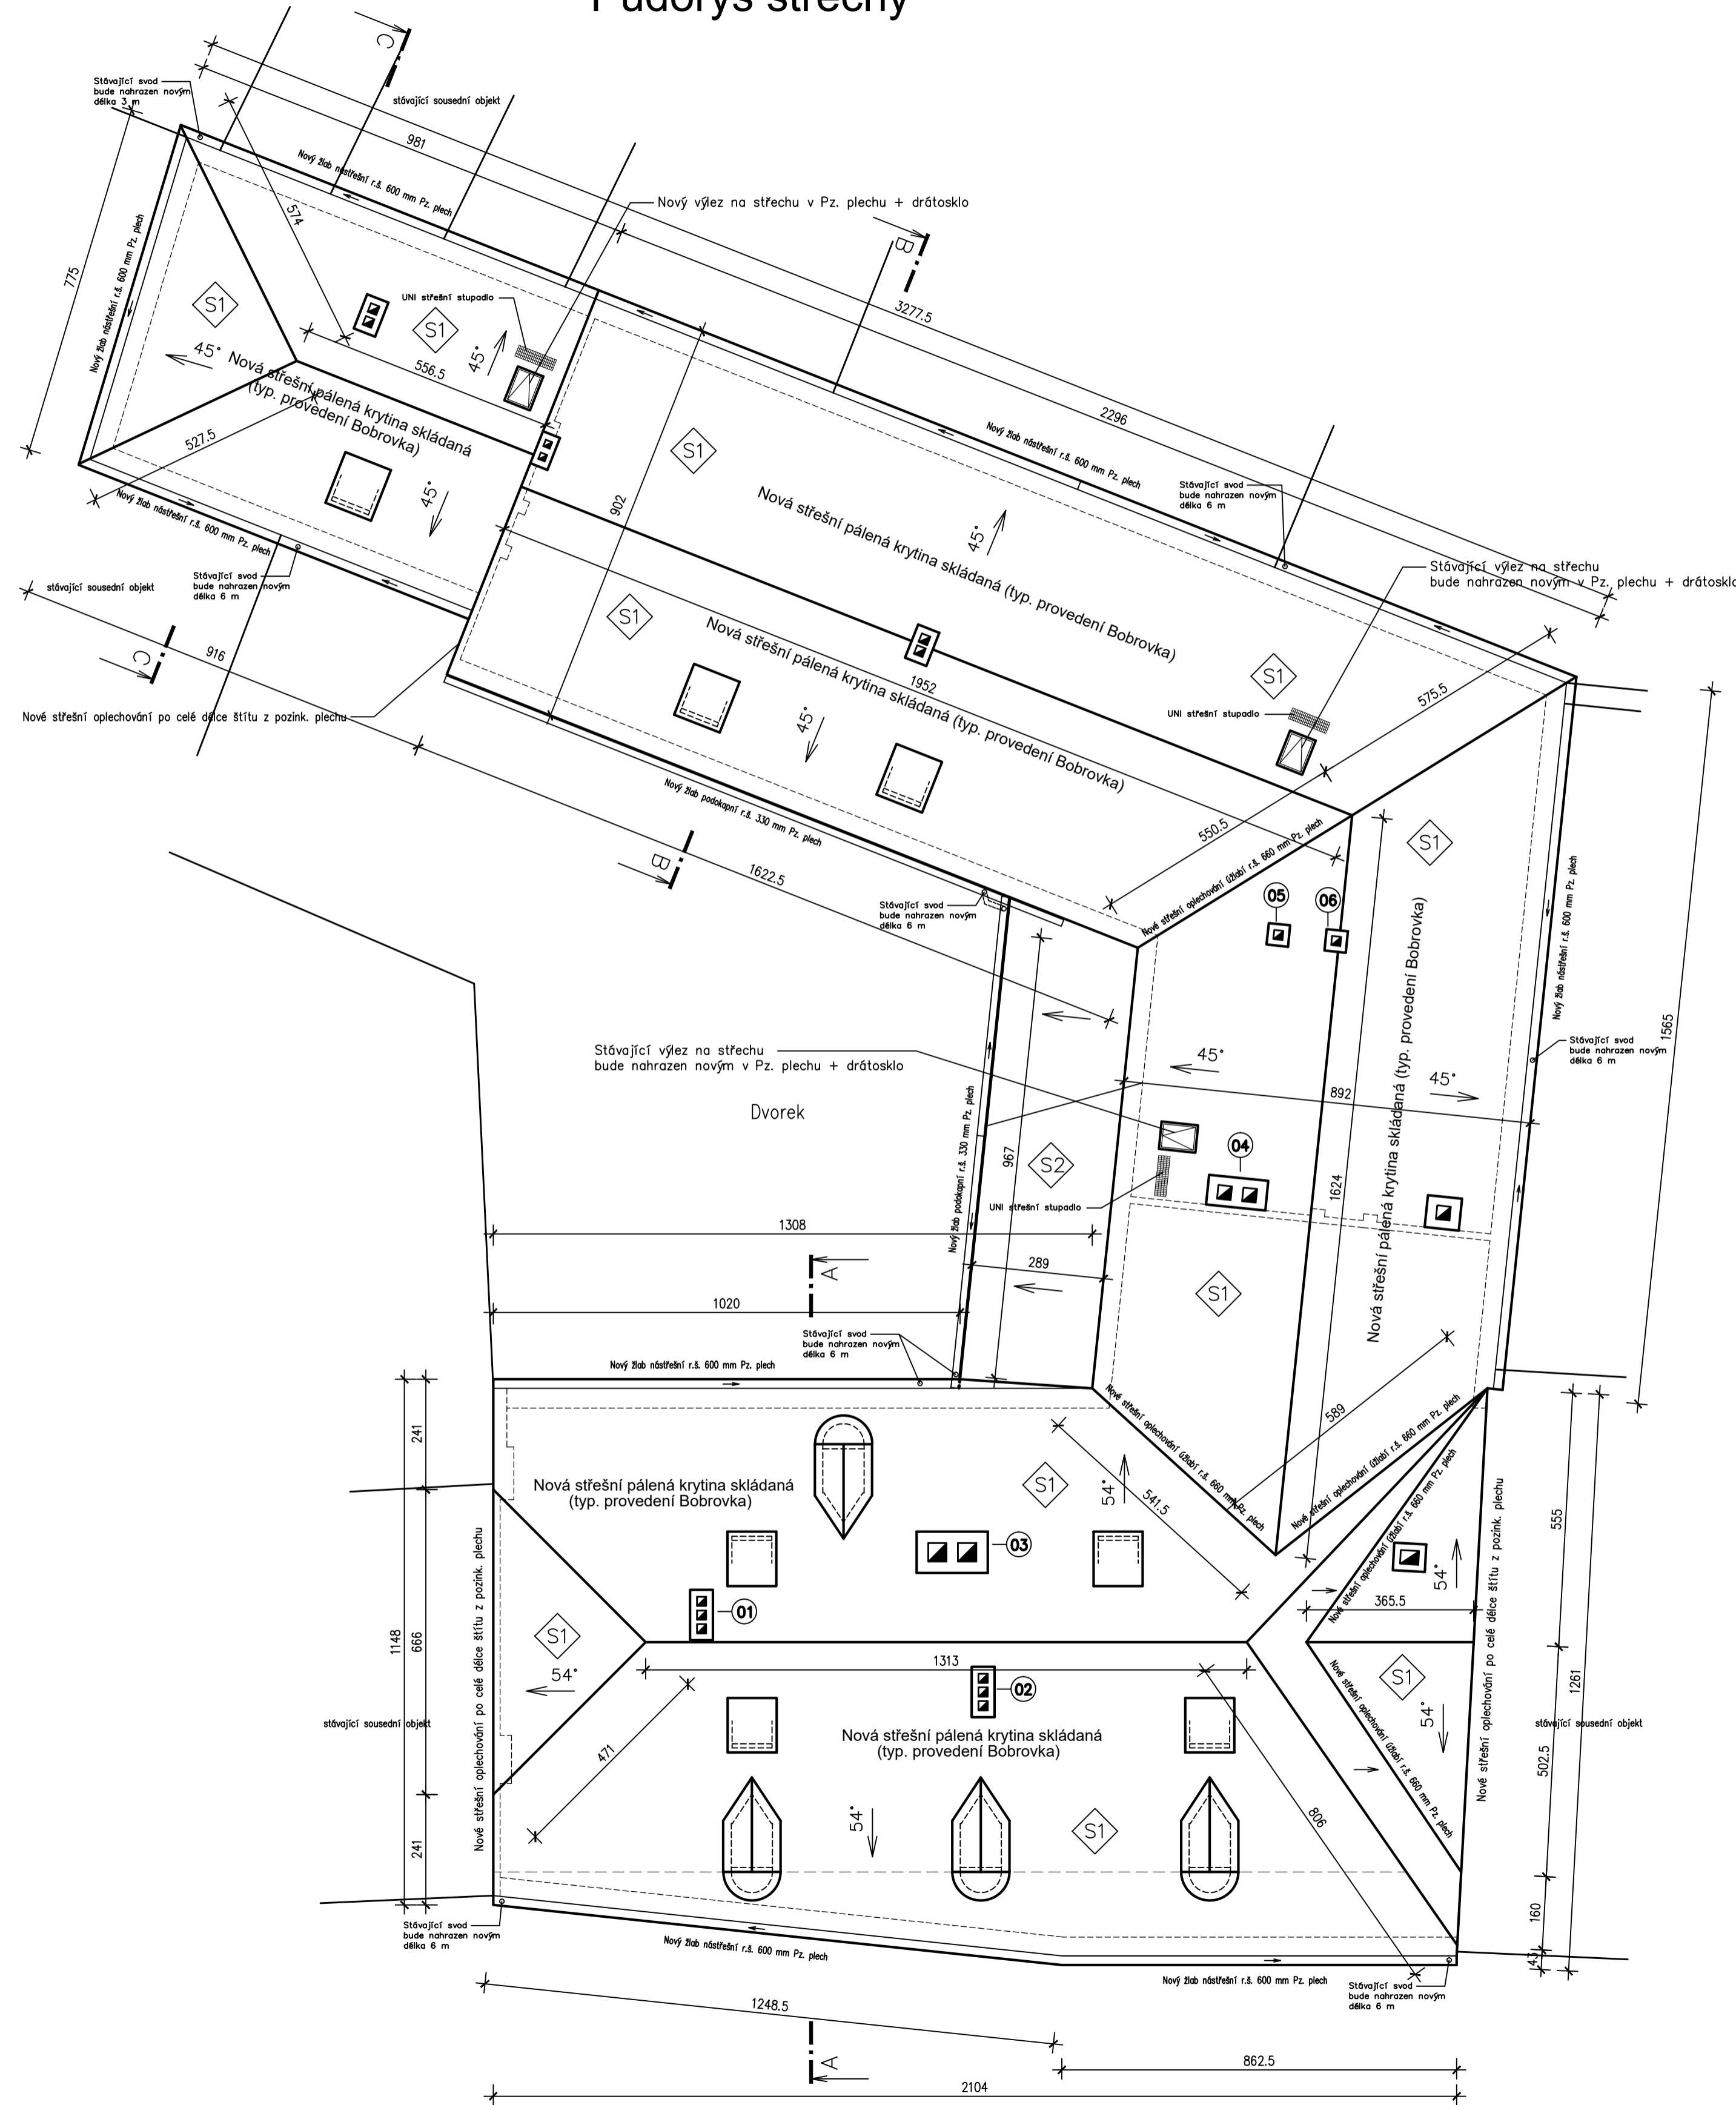

## LEGENDA HMOT:

- Zdivo z cihel – stávající
- Střešní konstrukce

Komíny jsou na střeších v různém stavebním stavu dle zanedbané údržby. Komíny 1–6 jsou v lepším stavu, mají komínové hlavy a narušenou omítku. Hlavy se vyspraví a opatří oplechováním s okapníčkou. Zbylé komíny se zbaví popraskaných azbestocementových rour jako nástaveb a opatří se novými betonovými hlavami s odtrhovou drážkou proti stékání dešťové vody po tělese komínů. Stávající omítky se odstraní a opatří novou vápenocementovou hladkou omítkou pletí hlazenou.

- S1: Střešní plášť:
- nová střešní krytina pálená taška skládaná Bobrovka, barva cihlově červená
  - lat 4/6 cm
  - demontáž stávající krytiny včetně latování
  - stávající krokve 10/14 cm, 12/14 cm

- S2: Střešní plášť:
- nová střešní krytina z pozink plechu
  - stávající krytina z pozink plechu bude odstraněna.
  - stávající střešní konstrukce

Střecha je tvarově stávající sedlovo-válbová se spádem 45° a 54°. Nová pálená střešní skládaná krytina Bobrovka na husté latování, barva cihlově červená, plocha střechy 960 m<sup>2</sup>.

Střecha je tvarově stávající pultová s nízkým sklonem do dvora. Nová plechová krytina z pozink plechu na stávající bednění, nový nátěr barva cihlově červená, plocha střechy 40 m<sup>2</sup>.

Vyložení římsy oproti zdi je stávající. Ukončení přesahu krokví bude provedeno zakončením s hranou stávající římsy. Opláštění dle stávající koncové úpravy římsy.

Klempířské výrobky (svody, žlaby) budou nové provedeny z pozink. plechu tl. 0.60 mm.

Krytina bude opatřena novými sněhovými háky např. Tondach C380 ve třech řadách u okapu.

Ve střeše budou prostupy a zakončení v technologii výrobce krytiny.

- Nové žlaby nástřešní r.š. 600 mm Pz. plech + nové svody !
- Nové žlaby podokapní r.š. 330 mm Pz. plech + nové svody !
- Nové klempířské oplechování nad římsou, v úžlabí a u styku se štíty okolních staveb !
- Nové klempířské oplechování okolo všech komínů !
- Stávající komínová tělesa budou nad úrovní střešní roviny vyspravena !
- Projektová dokumentace neřeší projekt hromosvodů, ten si zajišťuje investor samostatně.
- Repas stávajících vikýřů (malý) = 7 ks. Rozměry výplní otvorů přeměřit na stavbě !
- Repas stávajících vikýřů (velký) = 4 ks. Rozměry výplní otvorů přeměřit na stavbě !



±0,000 = úroveň čisté podlahy v půdním prostoru KÓTOVÁNO V CM!

AC - projekt, Stavocentrum, Dobšická 12, Znojmo, tel. 515244139			
Projektant	Projektant	Č. osvědčení	Stupeň PD:
Ing. P. Andrš	P. Fiala DiS.		Místo:
Oprava střešního pláště Bytového domu – Velká Mikulášská 33/18 k.ú. Znojmo – město, parc.č. 38		Znojmo	
		Znojmo-město	
Investor: Město Znojmo Obroková 1/12, 66902 Znojmo		Formát:	A4
		Datum:	01.08.2019
Obsah: PŮDORYS STŘECHY		Měřítko:	Č. výkresu:
		1 : 100	04