


POZNÁMKY

NAPĀŤOVÁ SÚSTAVA 3 PEN AC 50Hz, 400V / TN-C
2 DC 90-900V, IT

OCHRANA PRED ÚRAZOM EL. PRÚDOM PRI PORUČHE
ZÁKLADNÁ - SAMOČINNÝM ODPOJENÍM NAPÁJANIA-SIETE

OCHRANA PRI NORMÁLNEJ PREVÁDZKE
IZOLOVANÍM ŽIVÝCH ČASTÍ, ZÁBRANAMI ALEBO KRYTMI

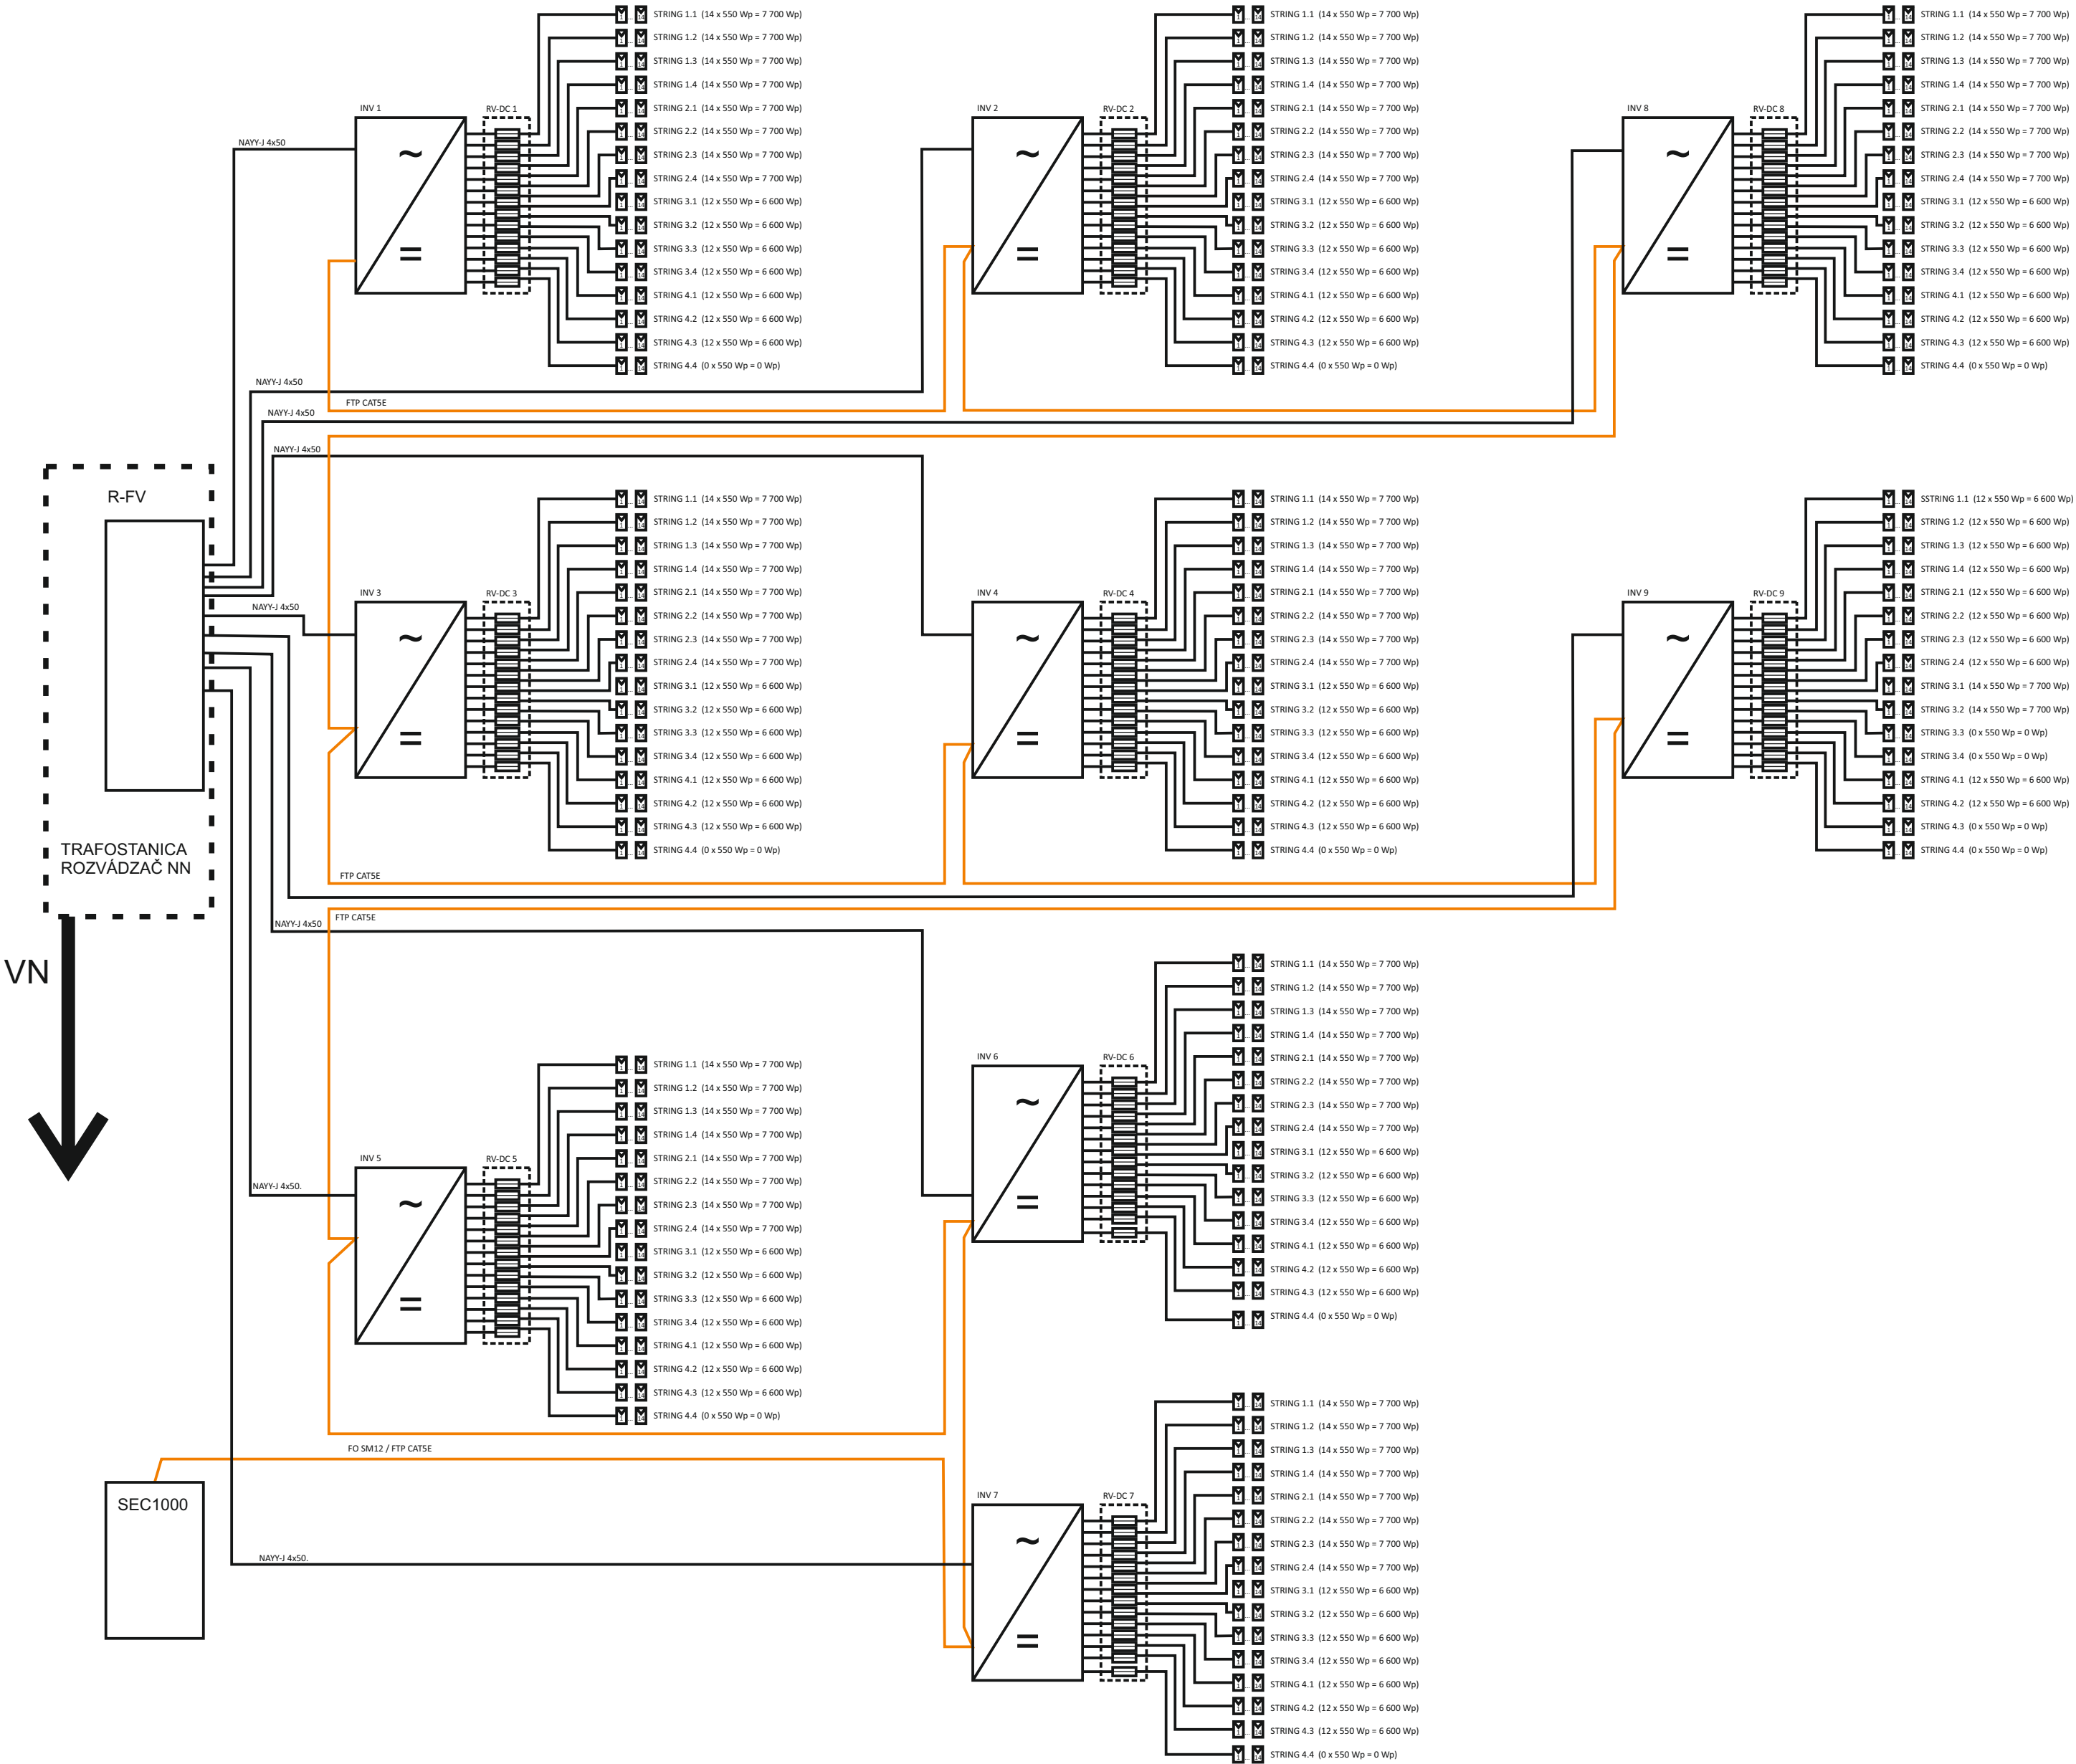

		KRESLIL Ing. Ján Otčenáš			
		ZODP. PROJ. Viktor Kiss			
INVESTOR	RIGHT POWER PROJECT 1, j.s.a., Na Bráne 8665/4, 010 01 Žilina		KONTROLOVAL		
LOKALITA	hala Tyssen A, parc. č. 7119, k.ú. Martin				
STAVBA	Lokálny fotovoltaický zdroj		STUPEN PD	stavebné	DATUM 06.2022
OBJEKT PS	Fotovoltaika		MIERKA 1:100	POČET A4	1
NÁZOV	Fotovoltaická elektrárň - lokálny zdroj 943,8 kWp Hala Tyssen A Schéma zapojenia		ZAK.Č. F0106_2022_G		INDEX
					PORADOVE ČÍSLO
			LISTOV 1	LIST 1	3