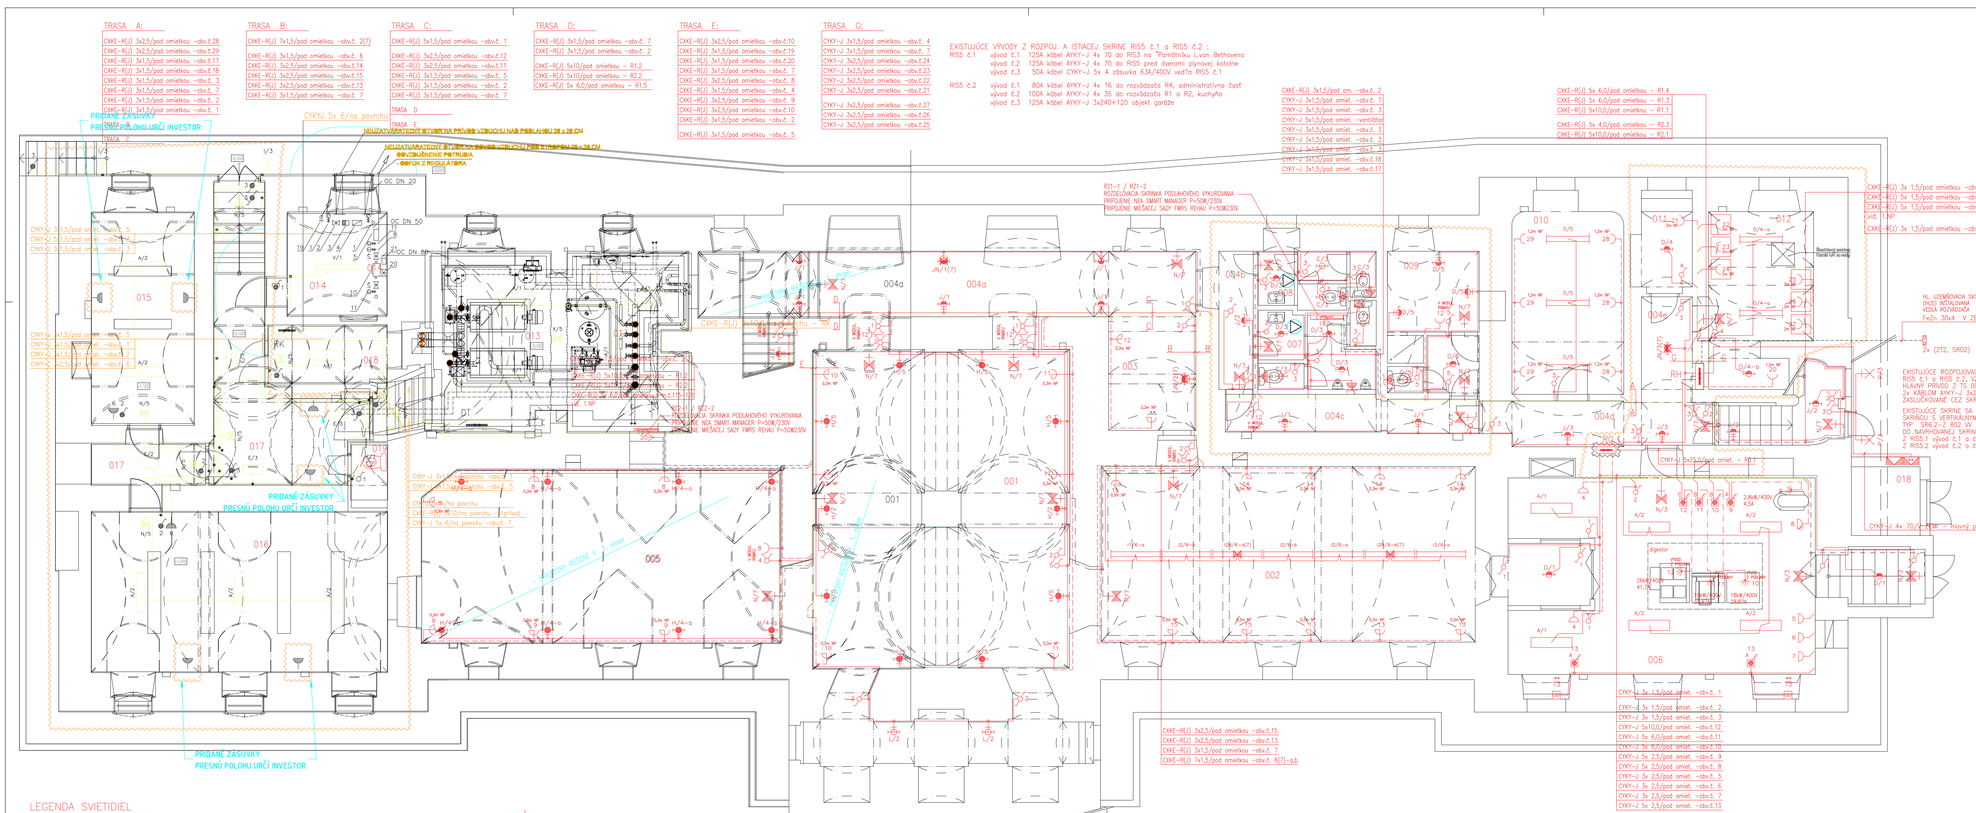
TRASA A:
CXKE-R(J) 3x2,5/pod omietkou –obv.č.28
CXKE-R(J) 3x2,5/pod omietkou –obv.č.29
CXKE-R(J) 3x1,5/pod omietkou –obv.č.17
CXKE-R(J) 3x2,5/pod omietkou –obv.č.18
CXKE-R(J) 3x1,5/pod omietkou –obv.č. 3
CXKE-R(J) 5x1,5/pod omietkou –obv.č. 7
CXKE-R(J) 3x1,5/pod omietkou –obv.č. 2
CXKE-R(J) 3x1,5/pod omietkou –obv.č. 1
TRASA B:
CXKE-R(J) 7x1,5/pod omietkou –obv.č. 2(7)
CXKE-R(J) 3x1,5/pod omietkou –obv.č.12
CXKE-R(J) 3x2,5/pod omietkou –obv.č.11
CXKE-R(J) 3x2,5/pod omietkou –obv.č.15
CXKE-R(J) 3x2,5/pod omietkou –obv.č. 2
CXKE-R(J) 3x1,5/pod omietkou –obv.č. 7
TRASA C:
CXKE-R(J) 5x1,5/pod omietkou –obv.č. 1
CXKE-R(J) 3x2,5/pod omietkou –obv.č.13
CXKE-R(J) 3x1,5/pod omietkou –obv.č. 5
CXKE-R(J) 3x1,5/pod omietkou –obv.č. 2
CXKE-R(J) 3x1,5/pod omietkou –obv.č. 7
TRASA D:
CXKE-R(J) 3x1,5/pod omietkou –obv.č. 7
CXKE-R(J) 3x1,5/pod omietkou –obv.č. 2
CXKE-R(J) 5x10/pod omietkou – R1,2
CXKE-R(J) 5x10/pod omietkou – R2,2
CXKE-R(J) 5x 6,0/pod omietkou – R1,5
TRASA E:
CXKE-R(J) 3x2,5/pod omietkou –obv.č.10
CXKE-R(J) 3x1,5/pod omietkou –obv.č.19
CXKE-R(J) 3x1,5/pod omietkou –obv.č.20
CXKE-R(J) 3x1,5/pod omietkou –obv.č. 7
CXKE-R(J) 3x2,5/pod omietkou –obv.č. 8
CXKE-R(J) 3x1,5/pod omietkou –obv.č. 4
CXKE-R(J) 3x2,5/pod omietkou –obv.č. 9
CXKE-R(J) 3x2,5/pod omietkou –obv.č.10
CXKE-R(J) 3x1,5/pod omietkou –obv.č. 2
CXKE-R(J) 3x1,5/pod omietkou –obv.č. 5
TRASA G:
CYKY-J 3x1,5/pod omietkou –obv.č. 4
CYKY-J 3x1,5/pod omietkou –obv.č. 7
CYKY-J 3x2,5/pod omietkou –obv.č.24
CYKY-J 3x2,5/pod omietkou –obv.č.23
CYKY-J 3x2,5/pod omietkou –obv.č.22
CYKY-J 3x2,5/pod omietkou –obv.č.21
CYKY-J 3x2,5/pod omietkou –obv.č.27
CYKY-J 3x2,5/pod omietkou –obv.č.26
CYKY-J 3x2,5/pod omietkou –obv.č.25
EXISTUJÚCE VÝVODY Z ROZPOJ. A ISTIACEJ SKRINE RIS5 č.1 a RIS5 č.2 :
RIS5 č.1 vývod č.1 125A kábel AYKY–J 4x 70 do RIS3 na "Pamätníku Ľuda Bethovena
vývod č.2 125A kábel AYKY–J 4x 70 do RIS5 pred dverami plynovej kotolne
vývod č.3 50A kábel CYKY–J 5x 4 zásuvka 63A/400V vedľa RIS5 č.1
RIS5 č.2 vývod č.1 80A kábel AYKY–J 4x 16 do rozvádzača R4, administratívna časť
vývod č.2 100A kábel AYKY–J 4x 35 do rozvádzača R1 a R2, kuchyňa
vývod č.3 125A kábel AYKY–J 3x240+120 objekt garáže
CXKE-R(J) 3x1,5/pod om. –obv.č. 2
CYKY–J 3x1,5/pod omiet. –obv.č. 7
CYKY–J 3x1,5/pod omiet. –obv.č. 3
CYKY–J 5x1,5/pod omiet. –ventilátor
CYKY–J 3x1,5/pod omiet. –obv.č. 3
CYKY–J 3x1,5/pod omiet. –obv.č. 3
CYKY–J 3x1,5/pod omiet. –obv.č.
CYKY–J 3x1,5/pod omiet. –obv.č.18
CYKY–J 3x1,5/pod omiet. –obv.č.17
CXKE-R(J) 5x 6,0/pod omietkou – R1.4
CXKE-R(J) 5x 6,0/pod omietkou – R1.3
CXKE-R(J) 5x10/pod omietkou – R1.1
CXKE-R(J) 5x 4,0/pod omietkou – R2.3
CXKE-R(J) 5x10/pod omietkou – R2.1
CXKE-R(J) 3x 1,5/pod omietkou –obv.č. 3
CXKE-R(J) 5x 1,5/pod omietkou –obv.č. 2
CXKE-R(J) 5x 1,5/pod omietkou –obv.č. 2
vid. 1.NP
CXKE-R(J) 3x 1,5/pod omietkou –obv.č. 7
R21 – R21–2
ROZDEĽOVACIA SKRINKA PODLAHOVÉHO VYKUROVANIA
PRIPOJENIE NEA SMART MANAGER P=50W/230V
PRIPOJENIE MIESACEJ SADY FANS REHAU P=50W/230V
HL. UZEMŇOVACIA SVORKA (HUS) INŠTALOVANÁ VEDĽA ROZVÁDZAČA RH
FeZn 30x4 V ZEMI
2x (ZT2, SR02)
EXISTUJÚCE ROZPOJOVACIE A ISTIACE SKRINE RIS5 č.1 a RIS5 č.2, VZÁJOMNE PREPOJENÉ HLAVNÝ PRÍVOD Z TS 0017–0016 (ELSKAV), 2x KÁBLOM AYKY–J 3x240+120, KÁBLE SÚ ZASLUČKOVANÉ (ČEZ SKRINKU RIS7 NA OBJEKTE "DEPOZITÁR"
EXISTUJÚCE SKRINE SA NAHRADIA JEDNOU PLASTOVOU SKRINOU S VERTIKÁLNYM USPORIADANÍM ISTIACICH PRVKOV
TYP: SR6.2–F 802 W 2/3 P3, IP44/IP20
DO NAVRHOVANEJ SKRINE SA PRIVEDÚ VÝVODY
Z RIS5.1 vývod č.1 a č.2
Z RIS5.2 vývod č.2 a č.3
CYKY–J 5x10/pod omiet. – R1
CYKY–J 4x 70/1–PEM hlavný prívod
CXKE-R(J) 3x2,5/pod omietkou –obv.č.15
CXKE-R(J) 3x2,5/pod omietkou –obv.č.13
CXKE-R(J) 3x1,5/pod omietkou –obv.č. 7
CXKE-R(J) 7x1,5/pod omietkou –obv.č. 6(7)–o.b
CYKY–J 3x 1,5/pod omiet. –obv.č. 1
CYKY–J 3x 1,5/pod omiet. –obv.č. 2
CYKY–J 3x 1,5/pod omiet. –obv.č. 3
CYKY–J 3x10/pod omiet. –obv.č.12
CYKY–J 5x 6,0/pod omiet. –obv.č.11
CYKY–J 5x 6,0/pod omiet. –obv.č.10
CYKY–J 3x 2,5/pod omiet. –obv.č. 9
CYKY–J 3x 2,5/pod omiet. –obv.č. 8
CYKY–J 3x 2,5/pod omiet. –obv.č. 5
CYKY–J 3x 2,5/pod omiet. –obv.č. 6
CYKY–J 3x 2,5/pod omiet. –obv.č. 7
CYKY–J 5x 2,5/pod omiet. –obv.č.13
PRIDANÉ ZÁSUVKY
PRESNÚ POLOHU URČÍ INVESTOR
CYKY–J 5x 6/na povrchu
OC DN 20
OC DN 50
OC DN 80
CXKE-R(J) 5x10/na povrchu – R1
CXKE-R(J) 5x10/na povrchu – R2
