

NEDOKONČENÉ ČASTI EPS:


NEZREALIZOVANÁ KABELÁŽ ELEKTROINŠTALAČNÝCH OBVODOV (VYZNAČENÁ PLOCHA MIESTNOSTÍ)

legenda miestností

NAPÁŤOVÁ SÚSTAVA	OCHRANA PRED ÚRAZOM ELEKTRICKÝM PRÚDOM (PODĽA STN 332000-4-41)	
	NORMÁLNA PREVÁDZKA	PORUCHA
2-24V, DC /IT	KRYTOM,IZOLÁCIU	MALÝM NAPATÍM – PELV
230V, AC /TN-S	KRYTOM,IZOLÁCIU	SAMOČINNÝM ODPOJENÍM NAPÁJANIA
100V, DC /IT	KRYTOM,IZOLÁCIU	SAMOČINNÝM ODPOJENÍM NAPÁJANIA

ELEKTRICKÁ POŽIARNA SIGNALIZÁCIA (EPS)

- EPS - Požiarna ústredňa Schrack secenet Integral IP BS-SCU-C
- KTP0 Klúčový trezor požiarnej ochrany KTP0
- TABLO Externé zobrazovacie table
- M - Multisenzorový opticko-dymový a tepelný detektor MTD 533X na strope
- MCP 535X - Manuálny pracovný analógový neautomatizovaný tlačidlový MCP 535X
- BX-013 - Vstupný-výstupný modul SCHRACK 3in/1relé
- BX-REL4 - Výstupný modul SCHRACK 4 relé
- BX-IM4 - Vstupný modul SCHRACK 4 vstupů
- Šírène piezoelektrické, 110db, IP54 so svetelným mejčkom
- Zdroj AC 230V/24V, 5A, DC EN54-4
- LED zobrazovacie panelové svetla
- Vizuálne signalizačné zariadenie požiaru (požiarny mejč) - EN54-xxx
- vedenie SKKFH-V100 1x2x0,8 Lg P80-R B2ca-s1,1,1
- vedenie SKKFH-V100 1x2x0,8 Lg P80-R B2ca-s1,1,1
- ČÍSLOVANIE POŽIARNÝCH HLÁSIČOV:
- 01/25/03
- Paradavé žlté hlásiče v skupine hlásičov
- Paradavé žlté skupiny hlásičov na kruhovom vedení
- Paradavé žlté kruhové vedenie ústredne
- Označenie tlačítkového hlásiča

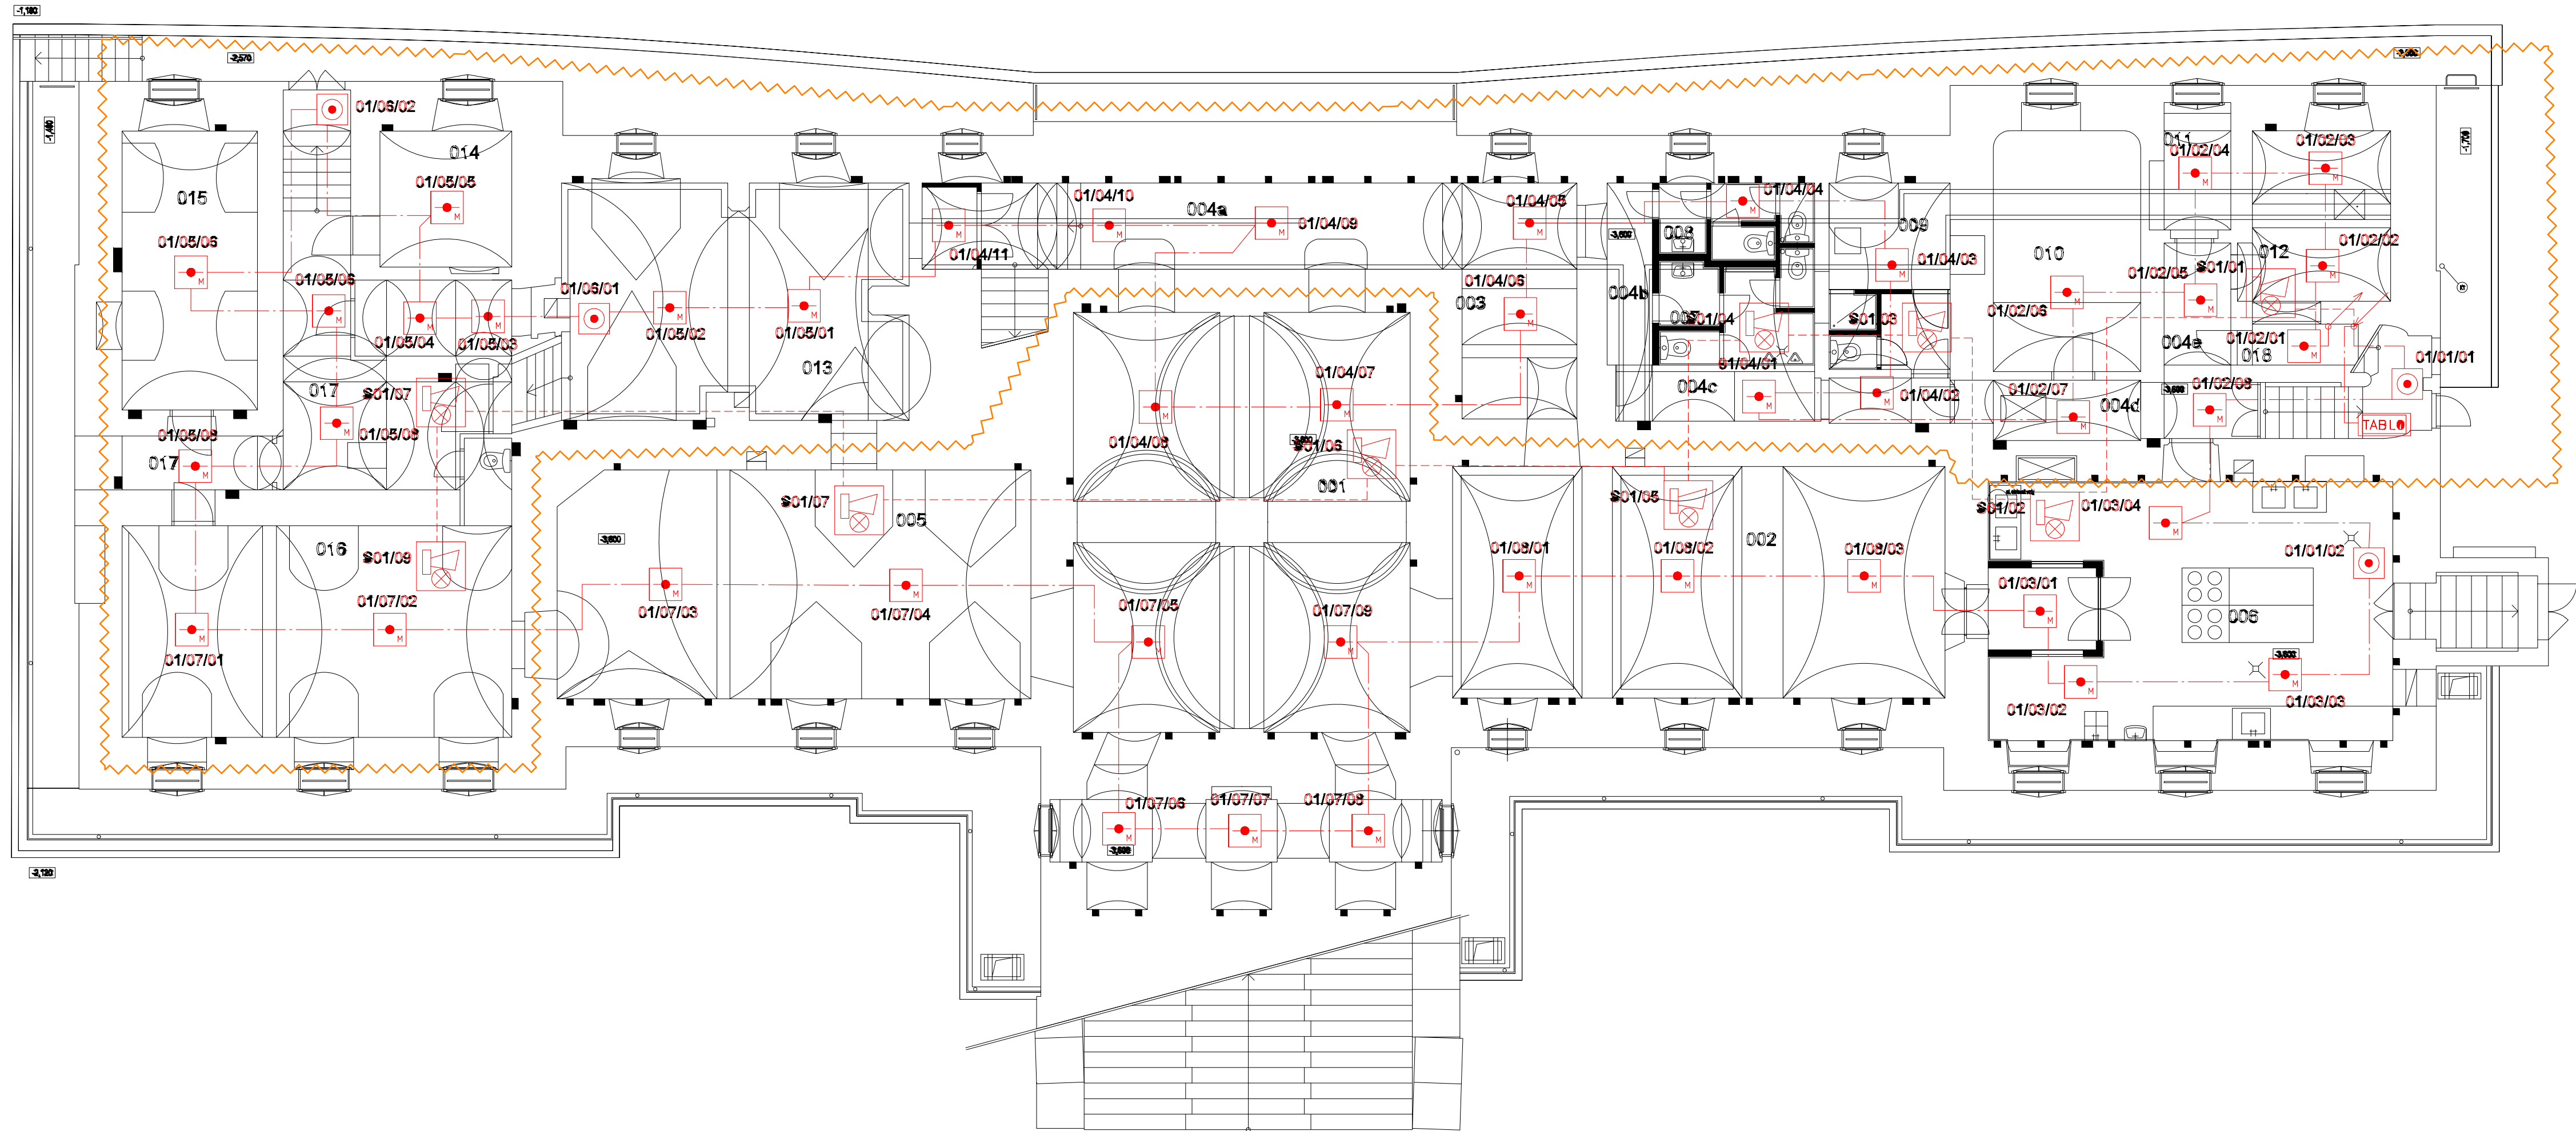

č.m.	názov miestnosti priestoru
001	hala
002	ječáň
003	kútk sočenia
004a	chodba pred halou
004b	chodba pred wc
004c	chodba spajevate
004d	chodba k výťahu
004e	chodba pri skladoch
005	aplečaná miestnosť
006	kuchňa
007	wc muži
008	wc ženy
009	šatne personálu
010	kaplnka
011	sklad kuchyne
012	sklad
013	kuchňa
014	práčovňa
015	malý sklad
016	veľký sklad
017	chodba v prevádzkovej časti
018	kamora

projekt pre realizáciu stavby

ZODPOVEDNÝ PROJEKTANT :	ING. VLADIMÍR KOBLÍŠKA, autorizovaný stavebný inžinier	ING. Vladimír Koblíška autorizovaný stavebný inžinier reg. č. 6637 * I * I
VYPRACOVAL :	ING. VLADIMÍR KOBLÍŠKA, autorizovaný stavebný inžinier	
INVESTOR :	SLOVENSKÉ NÁRODNÉ MÚZEUM - HUDOBNÉ MÚZEUM VAJANSKÉHO NÁBŘEŽÍ 2, 810 06 BRATISLAVA	TRNAVA , Nerudova 6031/13 ČO-4034/605 DIČ: 1049322033
DRUH PROJEKTU :	ELEKTRICKÁ POŽIARNA SIGNALIZÁCIA (EPS)	
NÁZOV STAVBY :	AKTUALIZÁCIA PROJEKTOVEJ DOKUMENTÁCIE OBNOVA AREÁLU A KAŠTIELA DOLNÁ KRUPÁ OBJEKT KAŠTIELA - Č. PARC. 429/1	STUPEŇ: PROJEKT STAVBY DÁTUM: JANUÁR 2023 FORMÁT: 10 x A4
DRUH VÝKRESU :	Pódorys suterén 1.PP	MIERKA: Č. VÝKRESU: 1:100 01