

R:	30
α:	21,38
t:	5,09
z:	0,43
o:	10,08
o/2:	5,04

R:	50
α:	58,42
t:	24,70
z:	5,77
o:	45,88
o/2:	22,94

R:	100
α:	6,47
t:	5,09
z:	0,13
o:	10,16
o/2:	5,08

R:	100
α:	13,33
t:	10,51
z:	0,55
o:	20,94
o/2:	10,47

R:	30
α:	16,89
t:	4,00
z:	0,27
o:	7,96
o/2:	3,98

R:	50
α:	22,67
t:	9,00
z:	0,80
o:	17,80
o/2:	8,90


R:	70
α:	13,65
t:	7,53
z:	0,40
o:	15,00
o/2:	7,50

R:	65
α:	54,40
t:	29,59
z:	6,42
o:	55,55
o/2:	27,77

R:	100
α:	6,47
t:	5,09
z:	0,13
o:	10,16
o/2:	5,08

R:	100
α:	13,33
t:	10,51
z:	0,55
o:	20,94
o/2:	10,47

R:	30
α:	16,89
t:	4,00
z:	0,27
o:	7,96
o/2:	3,98

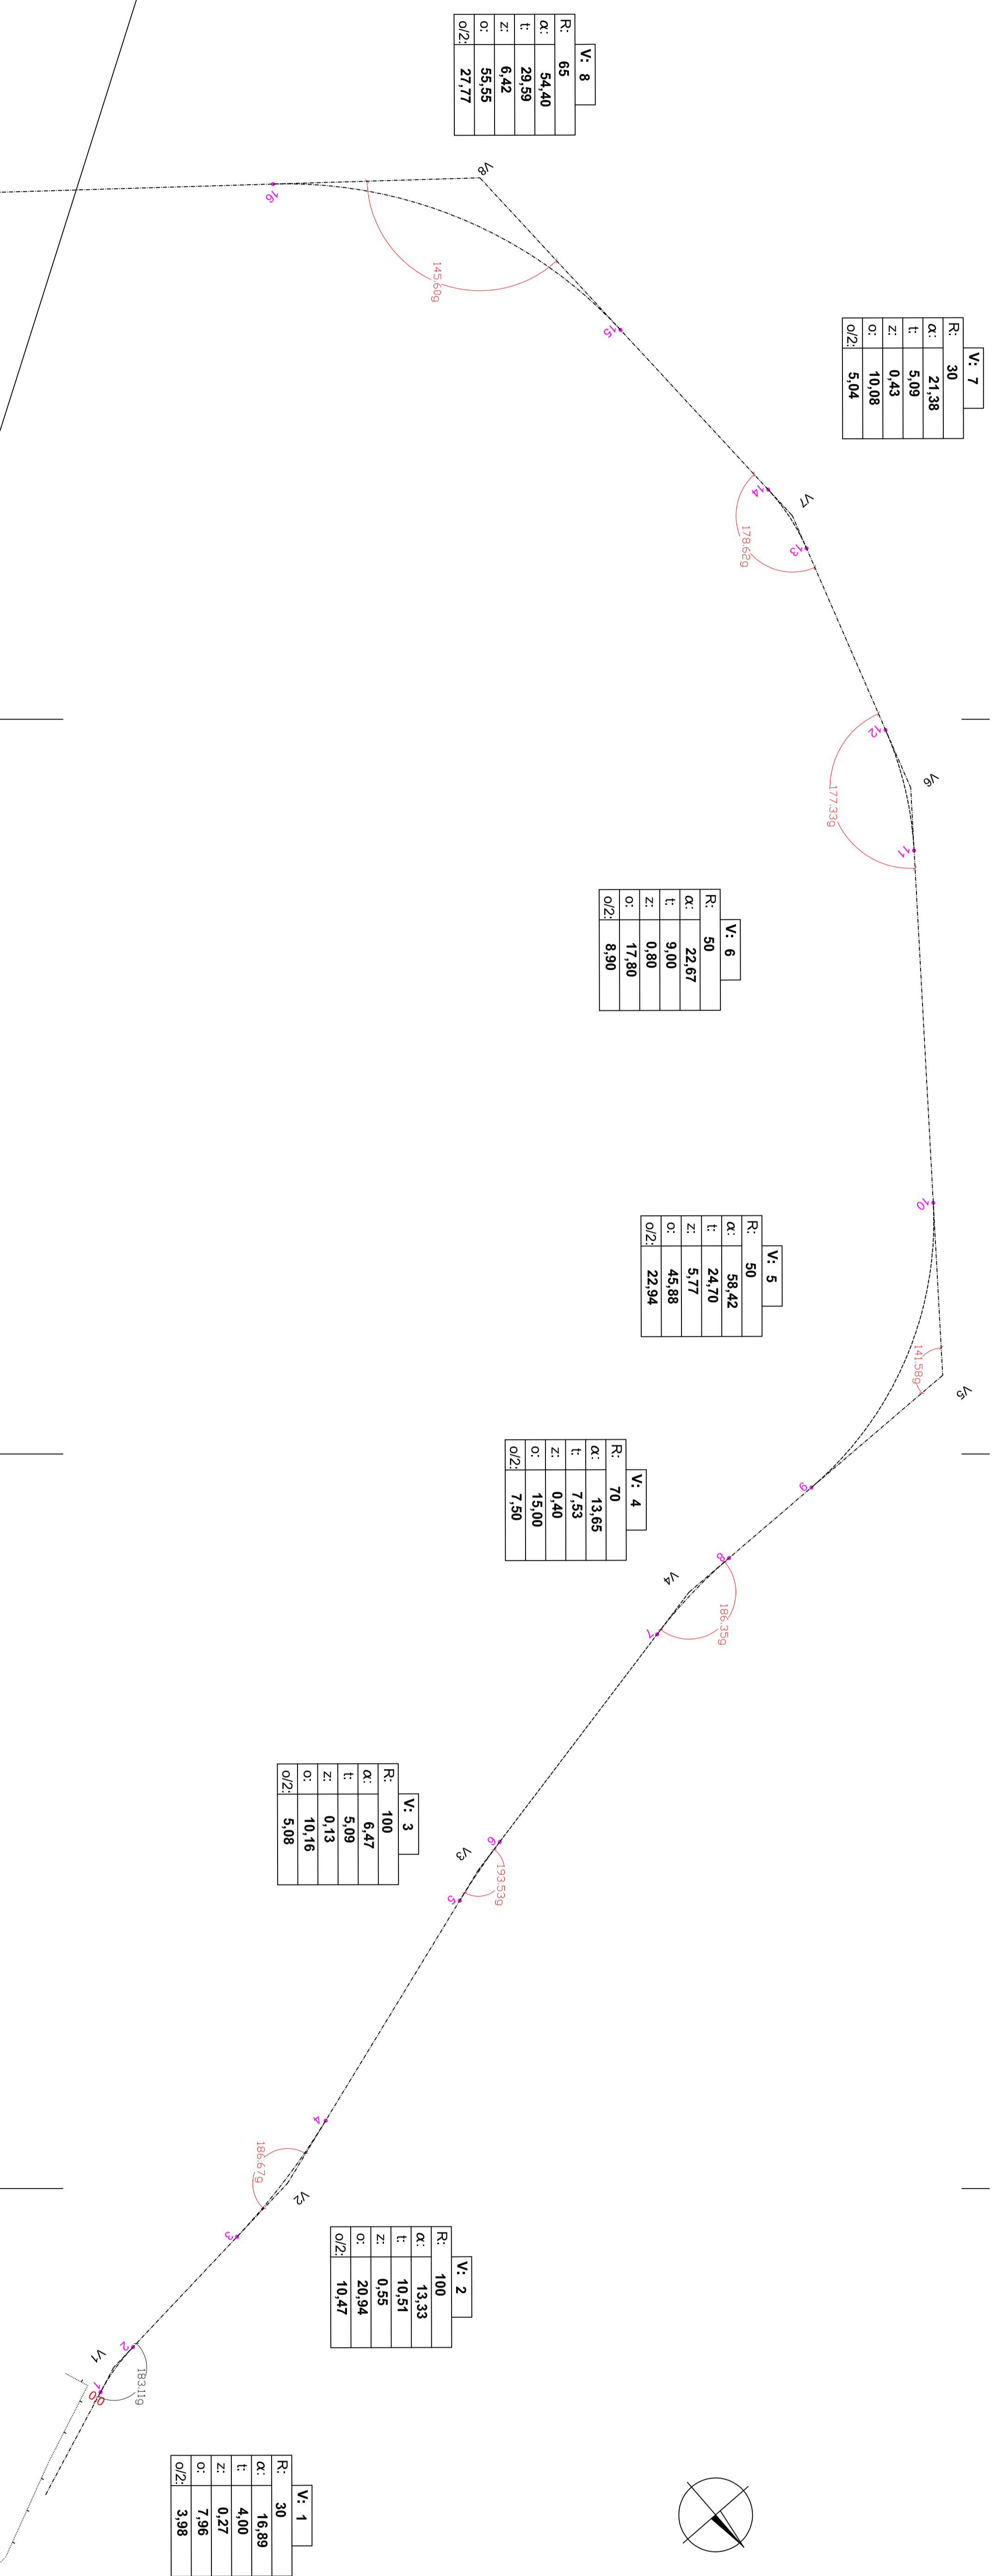

Č. bodu	X	Y
1=0	-402038,20	-1229097,36
2	-402045,92	-1229099,20
3	-402067,49	-1229101,40
4	-402087,94	-1229105,67
5	-402123,00	-1229119,93
6	-402132,82	-1229119,54
7	-402169,24	-1229127,27
8	-402184,13	-1229128,79
9	-402199,63	-1229148,11
10	-402239,44	-1229187,99
11	-402270,29	-1229203,69
12	-402278,47	-1229230,72
13	-402286,90	-1229240,66
14	-402289,29	-1229247,74
15	-402287,21	-1229247,74
16	-402287,21	-1229247,74
17	-402287,21	-1229247,74
18	-402230,17	-1229346,89
19	-402216,03	-1229390,82
20	-402217,57	-1229398,49

Vyhýbovacie súradnice polygonu cesta - začiatok a koniec oblúka

Zodp.projektant:	Vypracoval:	Hlavný projektant:
Ing. Orság Dušan	Ing. Orság Dušan	Ing. Orság Dušan
Kraj: Banskobystr.	Okres: B. Bystrica	Polná 64 č.1, 048/4138678
Investor: Obecné lesy Lúbeľová	KÚ: Lúbeľová	
Stavba:	Dátum:	12/16
Lesná cesta V6 dka	Službi:	DSP
	Zák.č.:	14/16
	Mierka:	1:500
	Formát:	6A4
Obsah:	Vyhýbovací výkres	Číslo prílohy: Číslo kopie:
		6_1

E K O P R O L
Ing. Orság Dušan
974 05 Banská Bystrica