


PŮDORYS PODKROVÍ - BOURACÍ PRÁCE

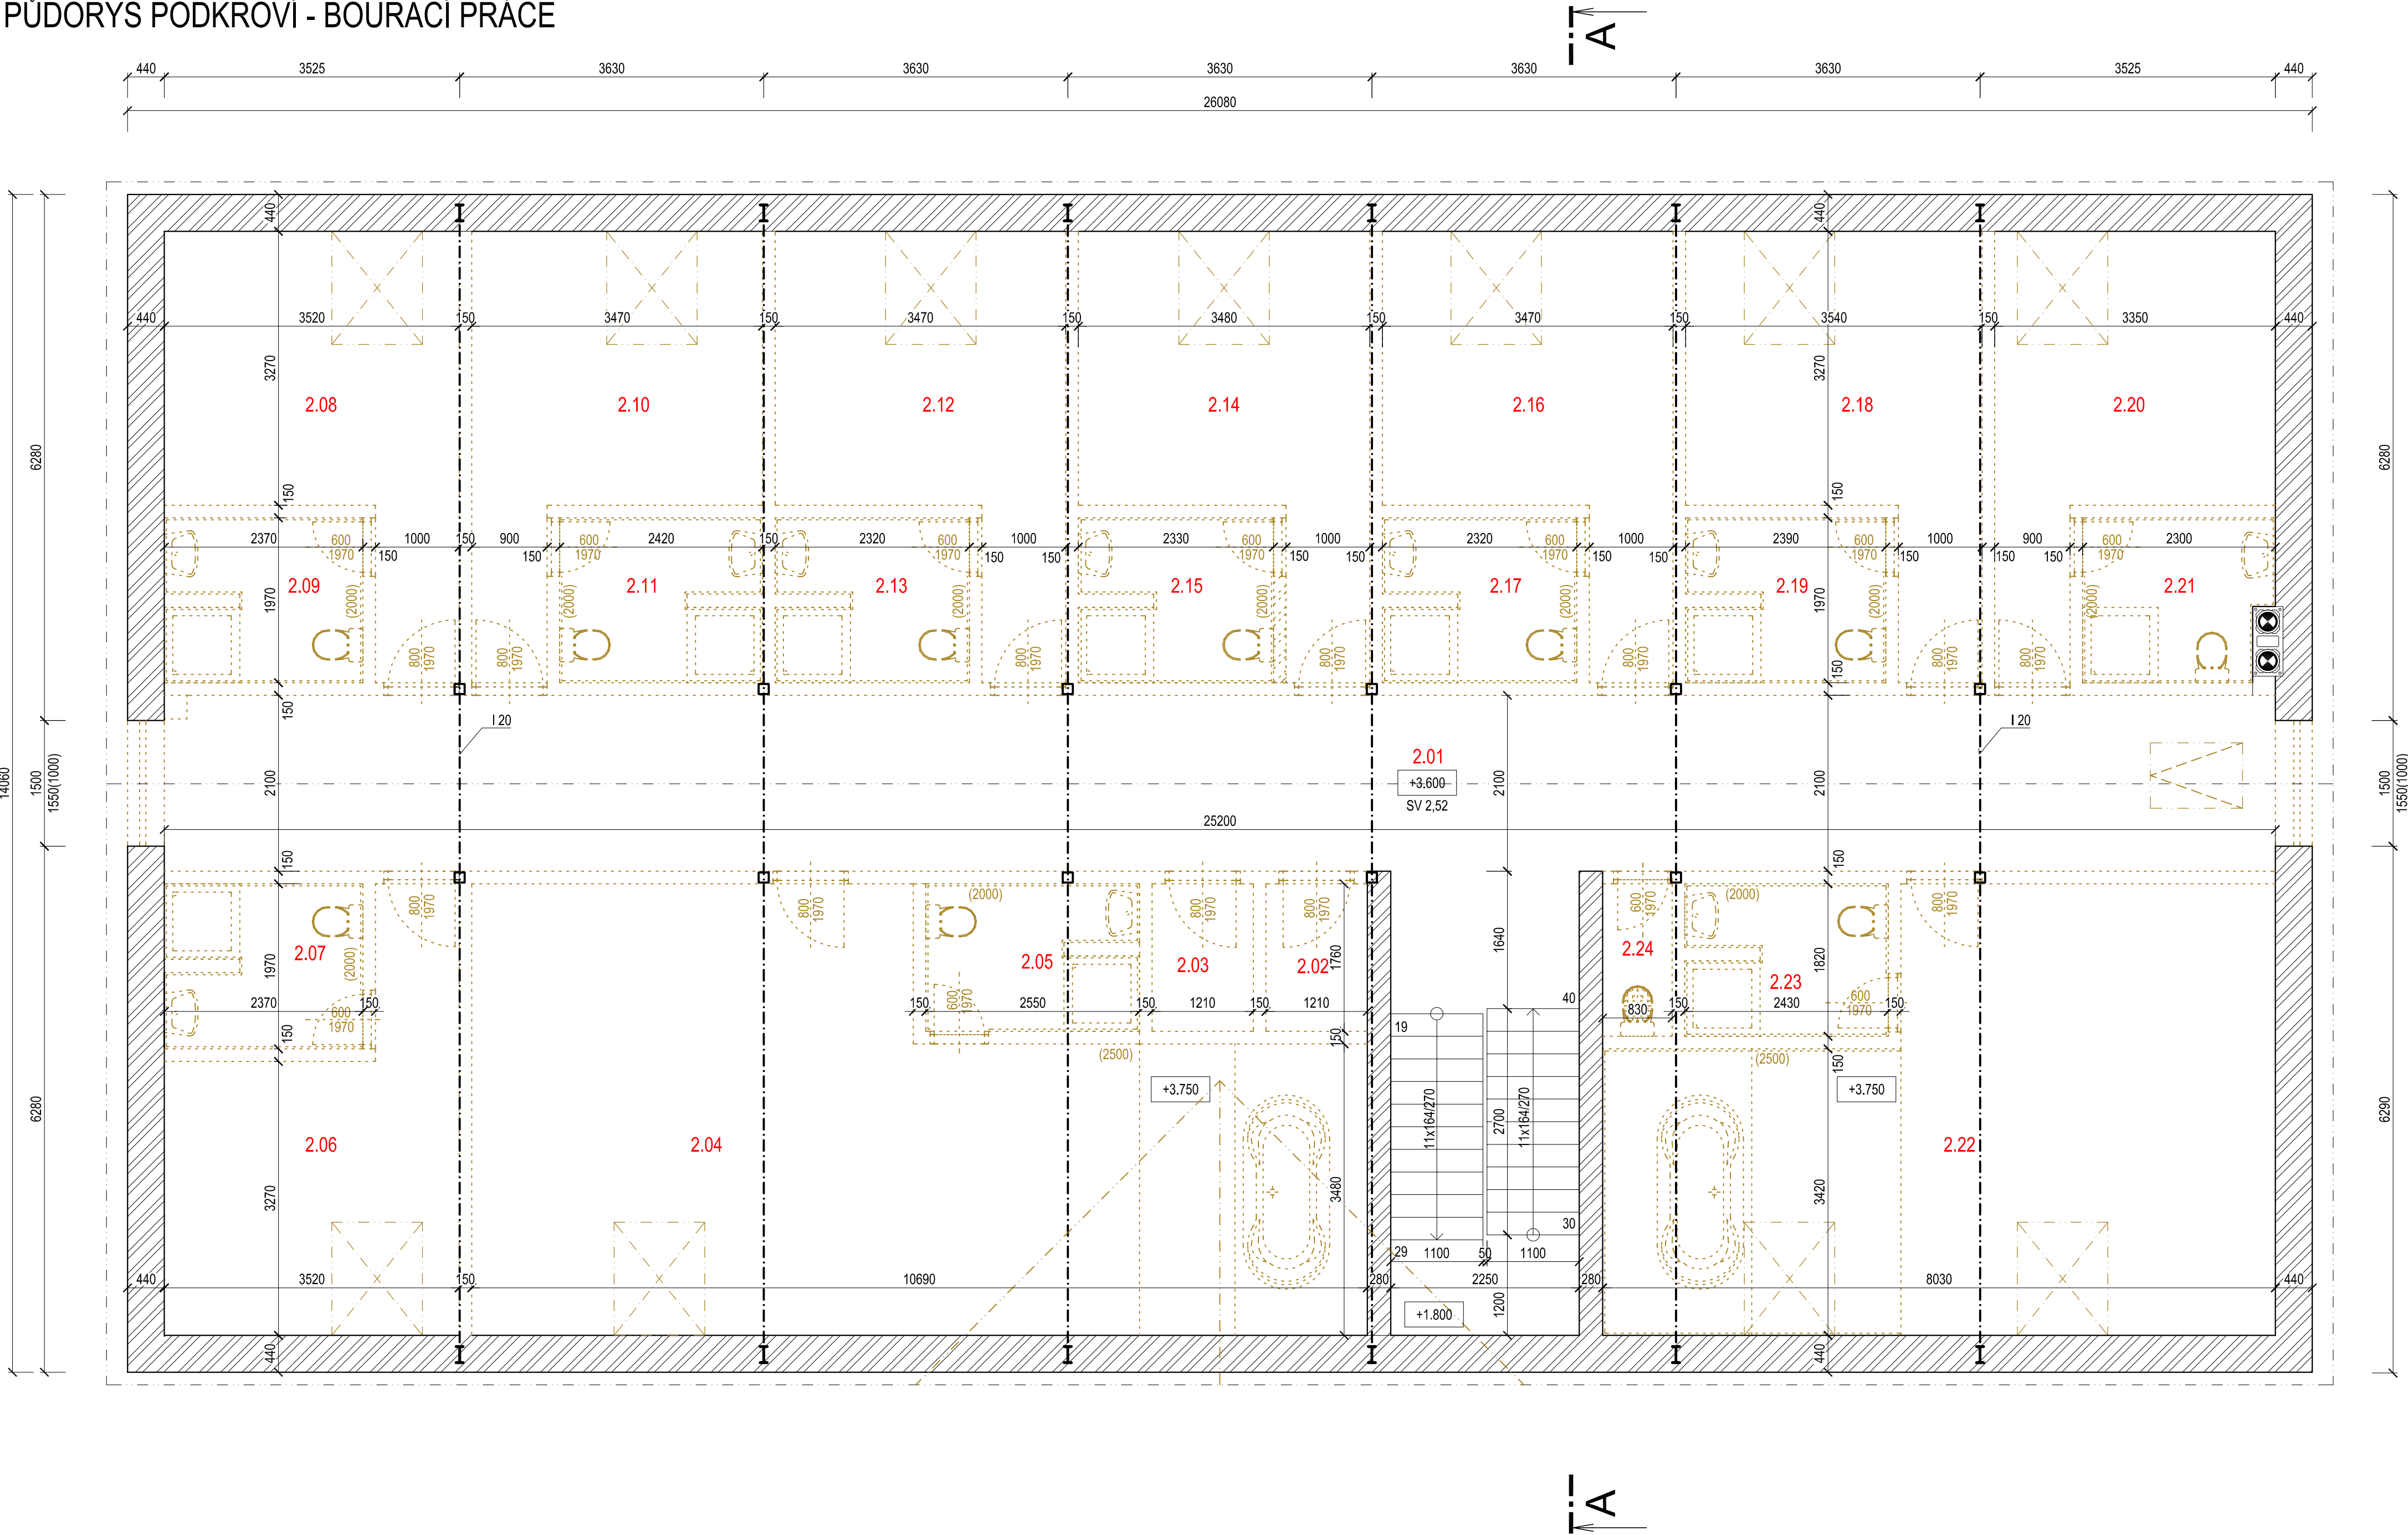

LEGENDA MATERIÁLŮ

	ODSTRAŇOVANÉ ZDIVO A KONSTRUKCE		HUTNĚNÝ NÁSYP ZE ŠTERKODRTI
	STÁVAJÍCÍ ZDIVO Z BLOKŮ POROTHERM 40, 25, 11,5 NA MVC TL 440, 300, 160 mm		HUTNĚNÝ NÁSYP
	KONSTRUKCE BETONOVÉ Z BEDNÍCH DÍLCŮ		ROSTLÁ ZEMLINA
	KONSTRUKCE Z BETONU PROSTĚHO		MINERÁLNÍ PLŠT' (SKELNÁ VATA)
	KONSTRUKCE ZE ŽELEZOBETONU		PĚNOVÉ POLYSTYREN - EPS
			EXTRUDOVANÝ POLYSTYREN - XPS
			HYDROIZOLACE

Tabulka místností			
Číslo	Jméno	Plocha [m²]	Podlaha
2.01	CHODBA + SCHODIŠTĚ	65,31	
2.02	SKLAD	2,13	KERAMICKÁ DLAŽBA
2.03	SKLAD	2,13	KERAMICKÁ DLAŽBA
2.04	POKOJ	47,27	
2.05	KOUPELNA	5,16	KERAMICKÁ DLAŽBA
2.06	POKOJ	13,71	
2.07	KOUPELNA	4,52	KERAMICKÁ DLAŽBA
2.08	POKOJ	13,71	
2.09	KOUPELNA	4,52	KERAMICKÁ DLAŽBA
2.10	POKOJ	13,33	
2.11	KOUPELNA	4,62	KERAMICKÁ DLAŽBA
2.12	POKOJ	13,55	
2.13	KOUPELNA	4,43	KERAMICKÁ DLAŽBA
2.14	POKOJ	13,58	
2.15	KOUPELNA	4,45	KERAMICKÁ DLAŽBA
2.16	POKOJ	13,55	
2.17	KOUPELNA	4,43	KERAMICKÁ DLAŽBA
2.18	POKOJ	13,78	
2.19	KOUPELNA	4,56	KERAMICKÁ DLAŽBA
2.20	POKOJ	12,94	
2.21	KOUPELNA	4,29	KERAMICKÁ DLAŽBA
2.22	POKOJ	36,34	
2.23	KOUPELNA	4,28	KERAMICKÁ DLAŽBA
2.24	ÚKLIDOVÁ MÍSTNOST	1,55	KERAMICKÁ DLAŽBA

Celková plocha [m²]: 308,13

±0,000 = 225,390 m.n.m.

STAVEBNÍ ÚPRAVY, PŘÍSTAVBA OBJEKTU NOVOSTAVBA PŘÍSTŘEŠKU			
ČÁST	D. VÝKRESOVÁ DOKUMENTACE	MÍSTO	Chvalovice
Díl	Architektonicko-stavební	OBJEDNATEL	Obec Chvalovice
OBJEKT		KRESLIL	Ing. Roman Zvěřina
		STUPEN	DPS
		MĚŘÍTKO	1:50
		Č.ZAK.	20_01
		VYDÁNO	9.8.2022
		REVIZE	-
NÁZEV VÝKRESU	SO01.0 BOURACÍ PRÁCE PŮDORYS PODKROVÍ - BOURACÍ PRÁCE	Č.PARÉ	Č.V. 1
			D.1.1.08