


PŮDORYS PODKROVÍ - VODOVOD

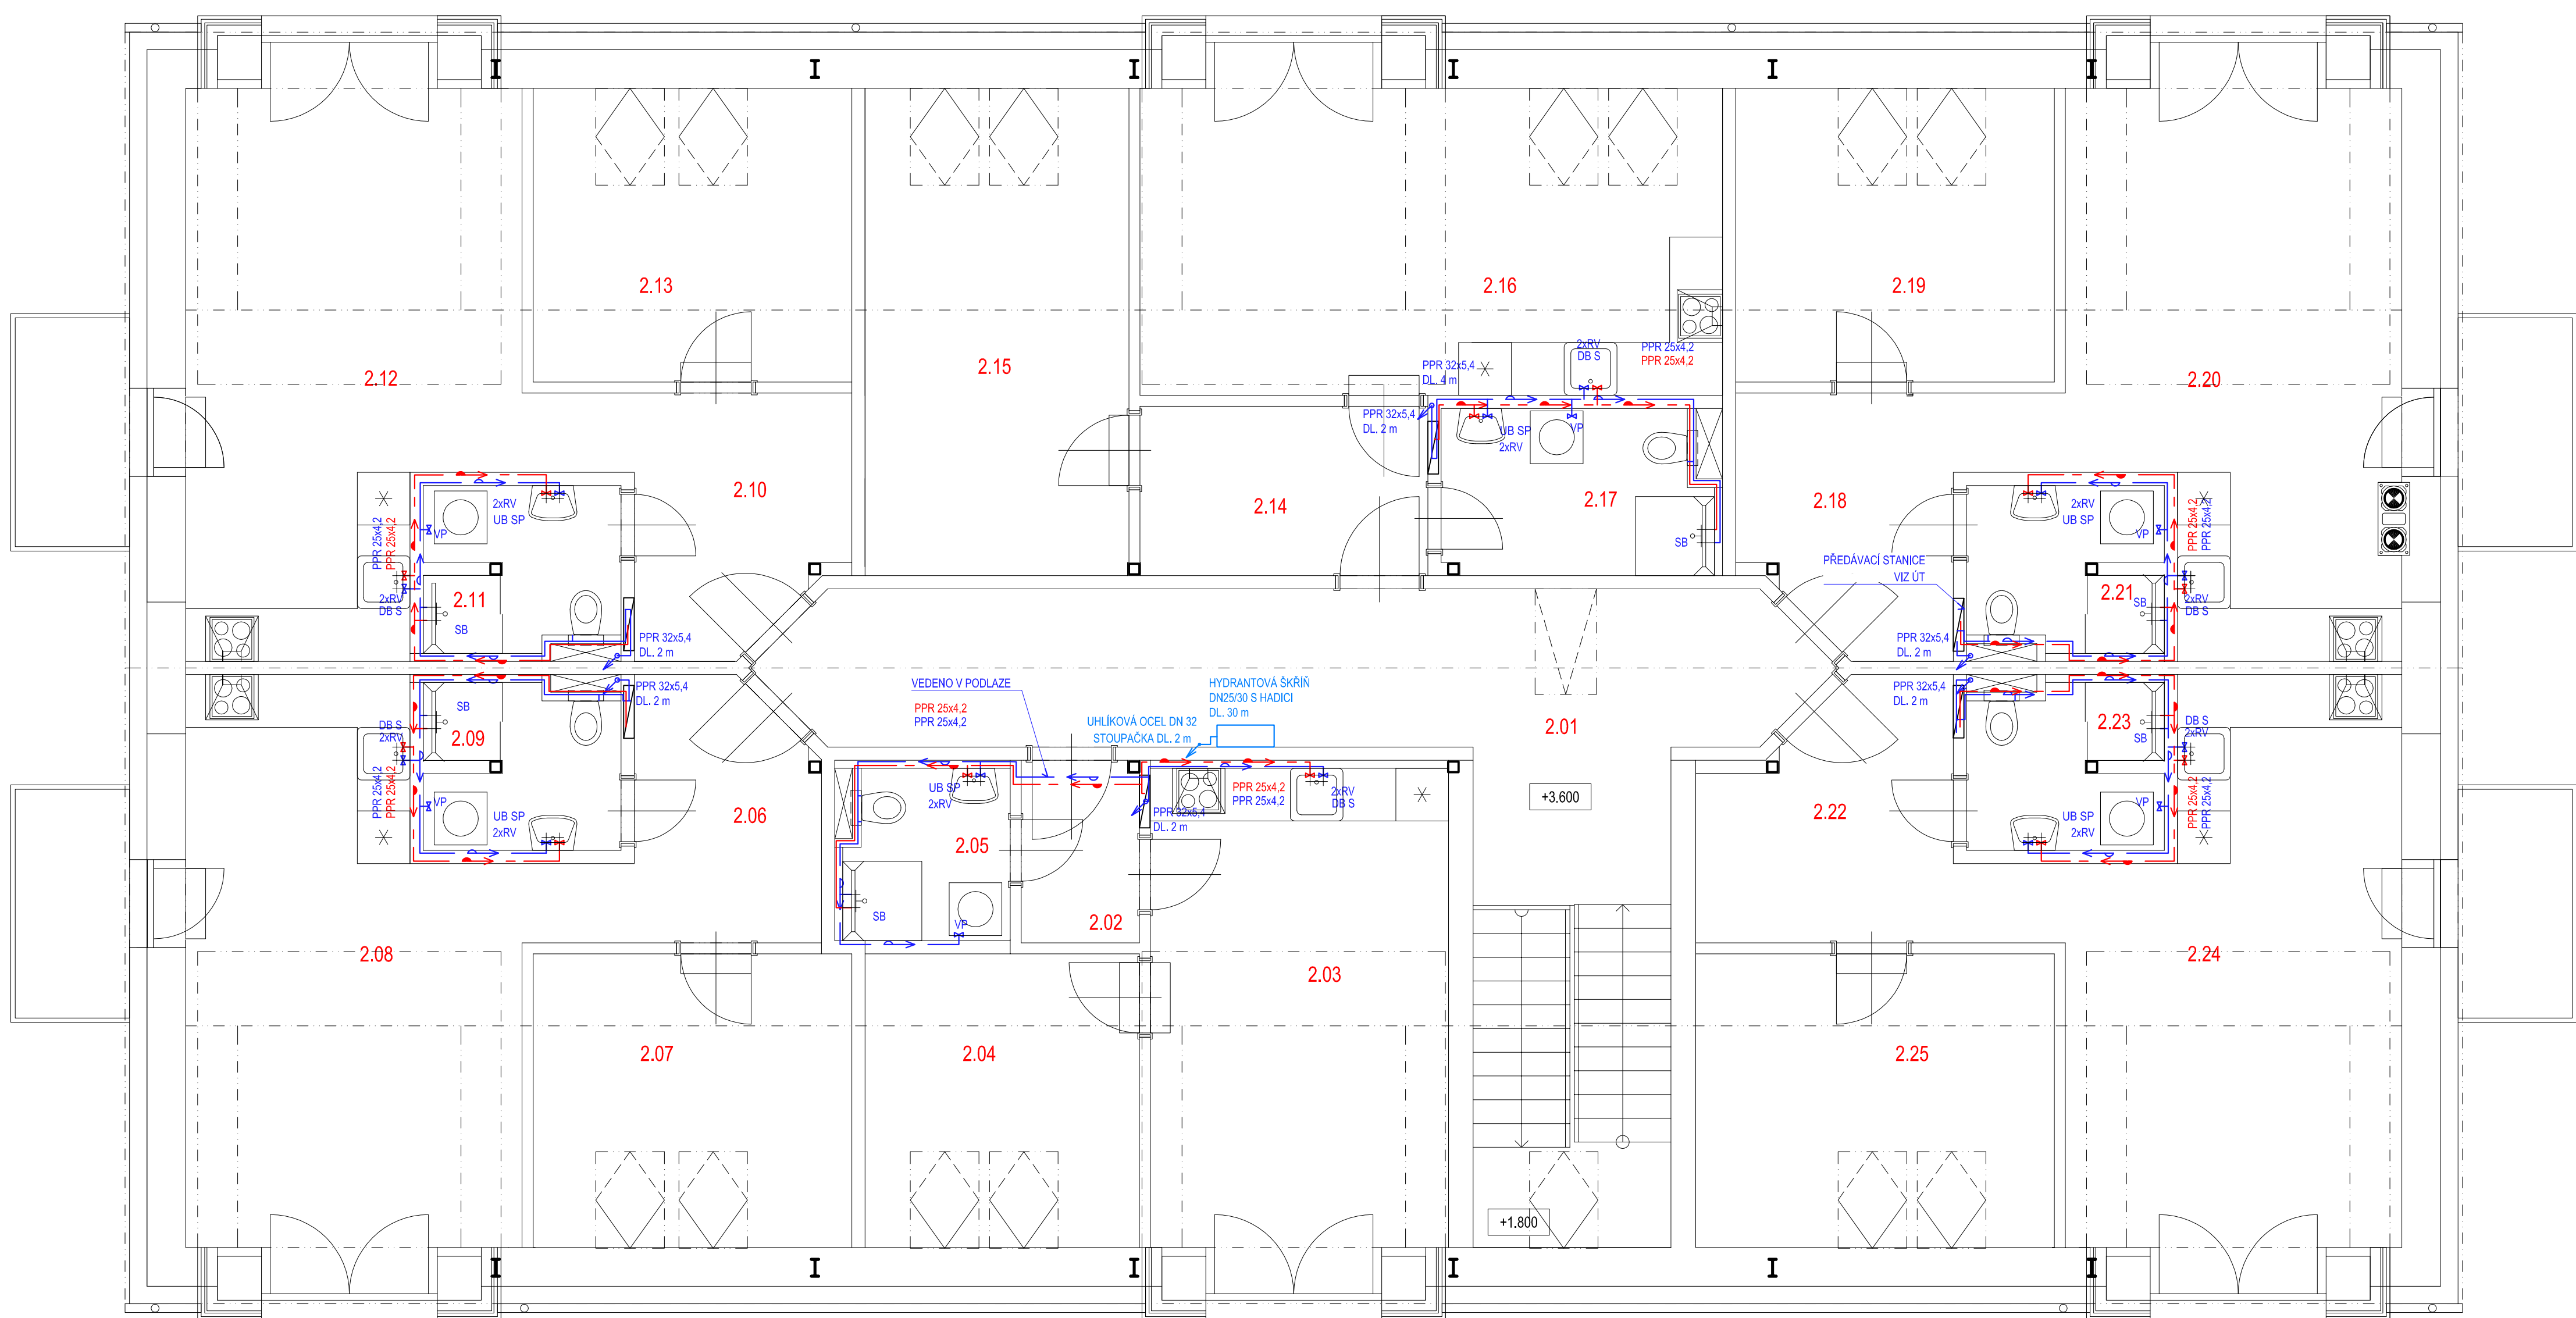

Tabulka místností			
Číslo	Účel	Plocha [m²]	Podlaha
BYT 201	2.01 CHODBA + SCHODIŠTĚ	33,48	KERAMICKÁ DLAŽBA
24KK	2.02 CHODBA	2,76	KERAMICKÁ DLAŽBA
37,5 m²	2.03 OBÝVACÍ POKOJ + KK	16,47	VINYL
	2.04 POKOJ	10,42	VINYL
BYT 202	2.05 KOUPELNA	3,54	KERAMICKÁ DLAŽBA
47,8 m²	2.06 CHODBA	7,19	KERAMICKÁ DLAŽBA
	2.07 POKOJ	12,02	VINYL
	2.08 OBÝVACÍ POKOJ + KK	22,18	VINYL
	2.09 KOUPELNA	3,97	KERAMICKÁ DLAŽBA
BYT 203	2.10 CHODBA	7,83	KERAMICKÁ DLAŽBA
24KK	2.11 KOUPELNA	3,97	KERAMICKÁ DLAŽBA
48,5 m²	2.12 OBÝVACÍ POKOJ + KK	22,18	VINYL
	2.13 POKOJ	12,02	VINYL
BYT 204	2.14 CHODBA	6,29	KERAMICKÁ DLAŽBA
24KK	2.15 POKOJ	16,61	VINYL
54 m²	2.16 OBÝVACÍ POKOJ + KK	23,12	VINYL
	2.17 KOUPELNA	5,59	KERAMICKÁ DLAŽBA
BYT 205	2.18 CHODBA	7,83	KERAMICKÁ DLAŽBA
24KK	2.19 POKOJ	12,01	VINYL
48,5 m²	2.20 OBÝVACÍ POKOJ + KK	21,96	VINYL
	2.21 KOUPELNA	3,97	VINYL
BYT 206	2.22 CHODBA	8,71	KERAMICKÁ DLAŽBA
24KK	2.23 KOUPELNA	3,97	KERAMICKÁ DLAŽBA
50,9 m²	2.24 OBÝVACÍ POKOJ + KK	22,18	VINYL
	2.25 POKOJ	13,53	VINYL

- Celková plocha [m²]: 305,79
- LEGENDA:**
- Pv POJISTNÝ VENTIL
  - Zv ZPĚTNÝ VENTIL
  - VP PODŘÍZNÝ VÝKOMĚR
  - DB S DŘEZOVÁ BATERIE PAKOVÁ, STÓJANKOVÁ
  - UB SP UMYVADLOVÁ BATERIE STÓJANKOVÁ PAKOVÁ SMĚŠNÁ vč. přípojných hadic
  - VP VÝTOKOVÝ VENTIL - PRAČOVÝ
  - VP VÝTOKOVÝ VENTIL - ZÁCHODOVÝ
  - SB SPRCHOVÁ BATERIE NÁSTĚNNÝ VČETNĚ VÝTOKOVÉ RULICE
  - VSV VÝVÁŽOVACÍ VENTIL PRŮTOKU S VYPUSŤENÍM (PRO TUV)
  - KV KULOVÝ VENTIL - PLUPRŮTOČNÝ
  - PV PŘÍMÝ VENTIL
  - RV ROHOVÝ VENTIL / kování

±0,000 = 225,380 m.n.m.	
STAVEBNÍ ÚPRAVY, PŘÍSTAVBA OBJEKTU	
NOVOSTAVBA PŘÍSTŘEŠKU	
OBJ	OBJEKT
D. VÝKRESOVÁ DOKUMENTACE	
DR	DRUŽENÍ
D.1.4 Závazné technické instalace	
OBJEKT	OBJEKT
S001.2 VODOVOD, KANALIZACE	
PŮDORYS PODKROVÍ - VODOVOD	
1	
D.1.4.06	