
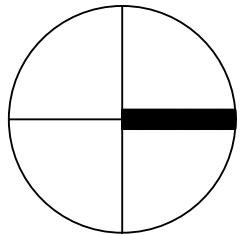


č.b.	y[m]	x[m]	z[m]	Popis
1.	571 446,787	1 276 876,501	138,698	
2.	571 448,849	1 276 881,055	138,698	
3.	571 450,911	1 276 885,610	138,698	
4.	571 452,973	1 276 890,165	138,698	
5.	571 455,035	1 276 894,720	138,698	
6.	571 457,098	1 276 899,275	138,698	
7.	571 459,160	1 276 903,830	138,698	
8.	571 461,222	1 276 908,385	138,698	
9.	571 463,277	1 276 912,943	138,698	
10.	571 464,824	1 276 917,698	138,548	
11.	571 465,711	1 276 922,619	138,548	
12.	571 466,598	1 276 927,539	138,398	
13.	571 467,466	1 276 932,463	138,398	
14.	571 468,332	1 276 937,388	138,098	
15.	571 469,209	1 276 942,310	138,098	
16.	571 470,010	1 276 947,246	137,948	
17.	571 470,811	1 276 952,181	137,948	
18.	571 471,612	1 276 957,117	137,948	
19.	571 472,413	1 276 962,052	137,948	
20.	571 473,038	1 276 967,013	137,948	
21.	571 473,562	1 276 971,985	137,798	
22.	571 474,087	1 276 976,958	137,798	
23.	571 474,611	1 276 981,930	137,798	
24.	571 474,973	1 276 986,917	137,798	
25.	571 475,296	1 276 991,906	137,798	

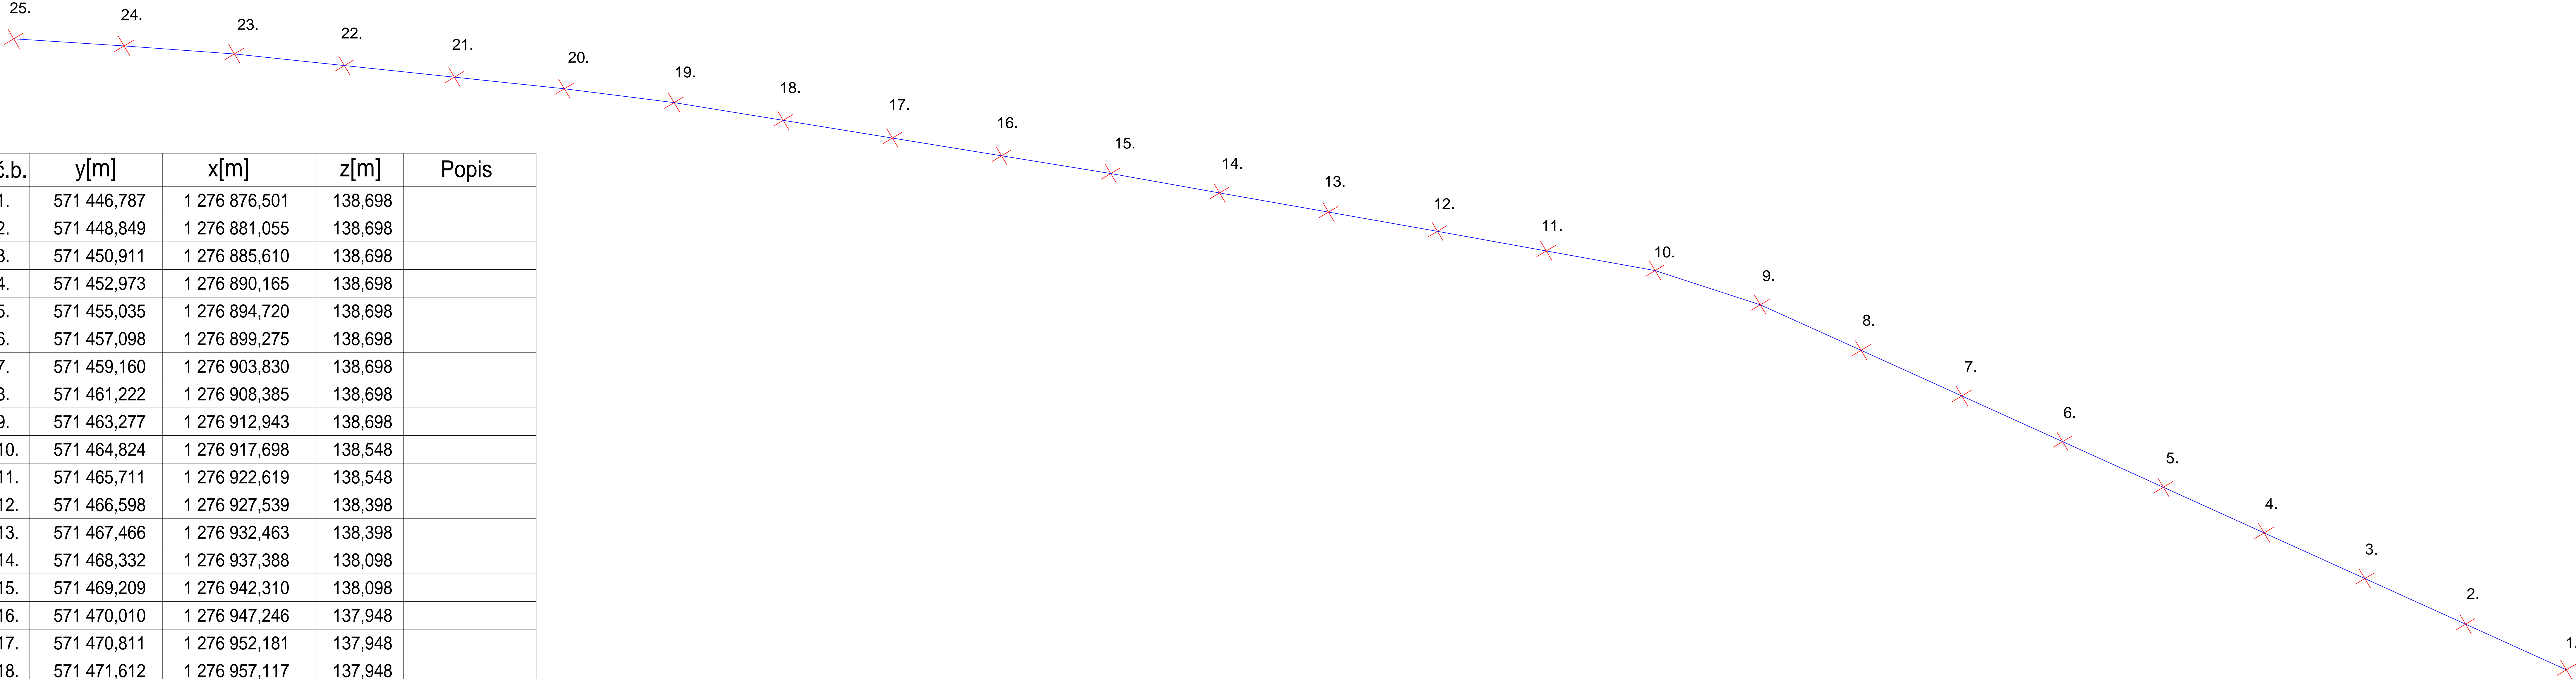

ZODPOVEDNÝ PROJEKTANT	Ing. Ján Špánik		
VYPRACOVAL	Peter Loydl		
INVESTOR	ART - KPP, s.r.o. Rybárska brána 1, 811 01 Bratislava		
NÁZOV STAVBY	Protihluková stena ZŠ Odborárska ul. katastrálne územie : Bratislava - Nové Mesto parcelné číslo : 21283/2 adresa : Odborárska 2		
STAVEBNÝ OBJEKT		FORMÁT	420 x 1260
ČASŤ	Architektúra	STUPEŇ PD	DRS
OBSAH:	Výtyčovací výkres	MIERKA	Č. VÝKRESU
		1:100	6