



STÁVAJÍCÍ STAV - PŮDORYS

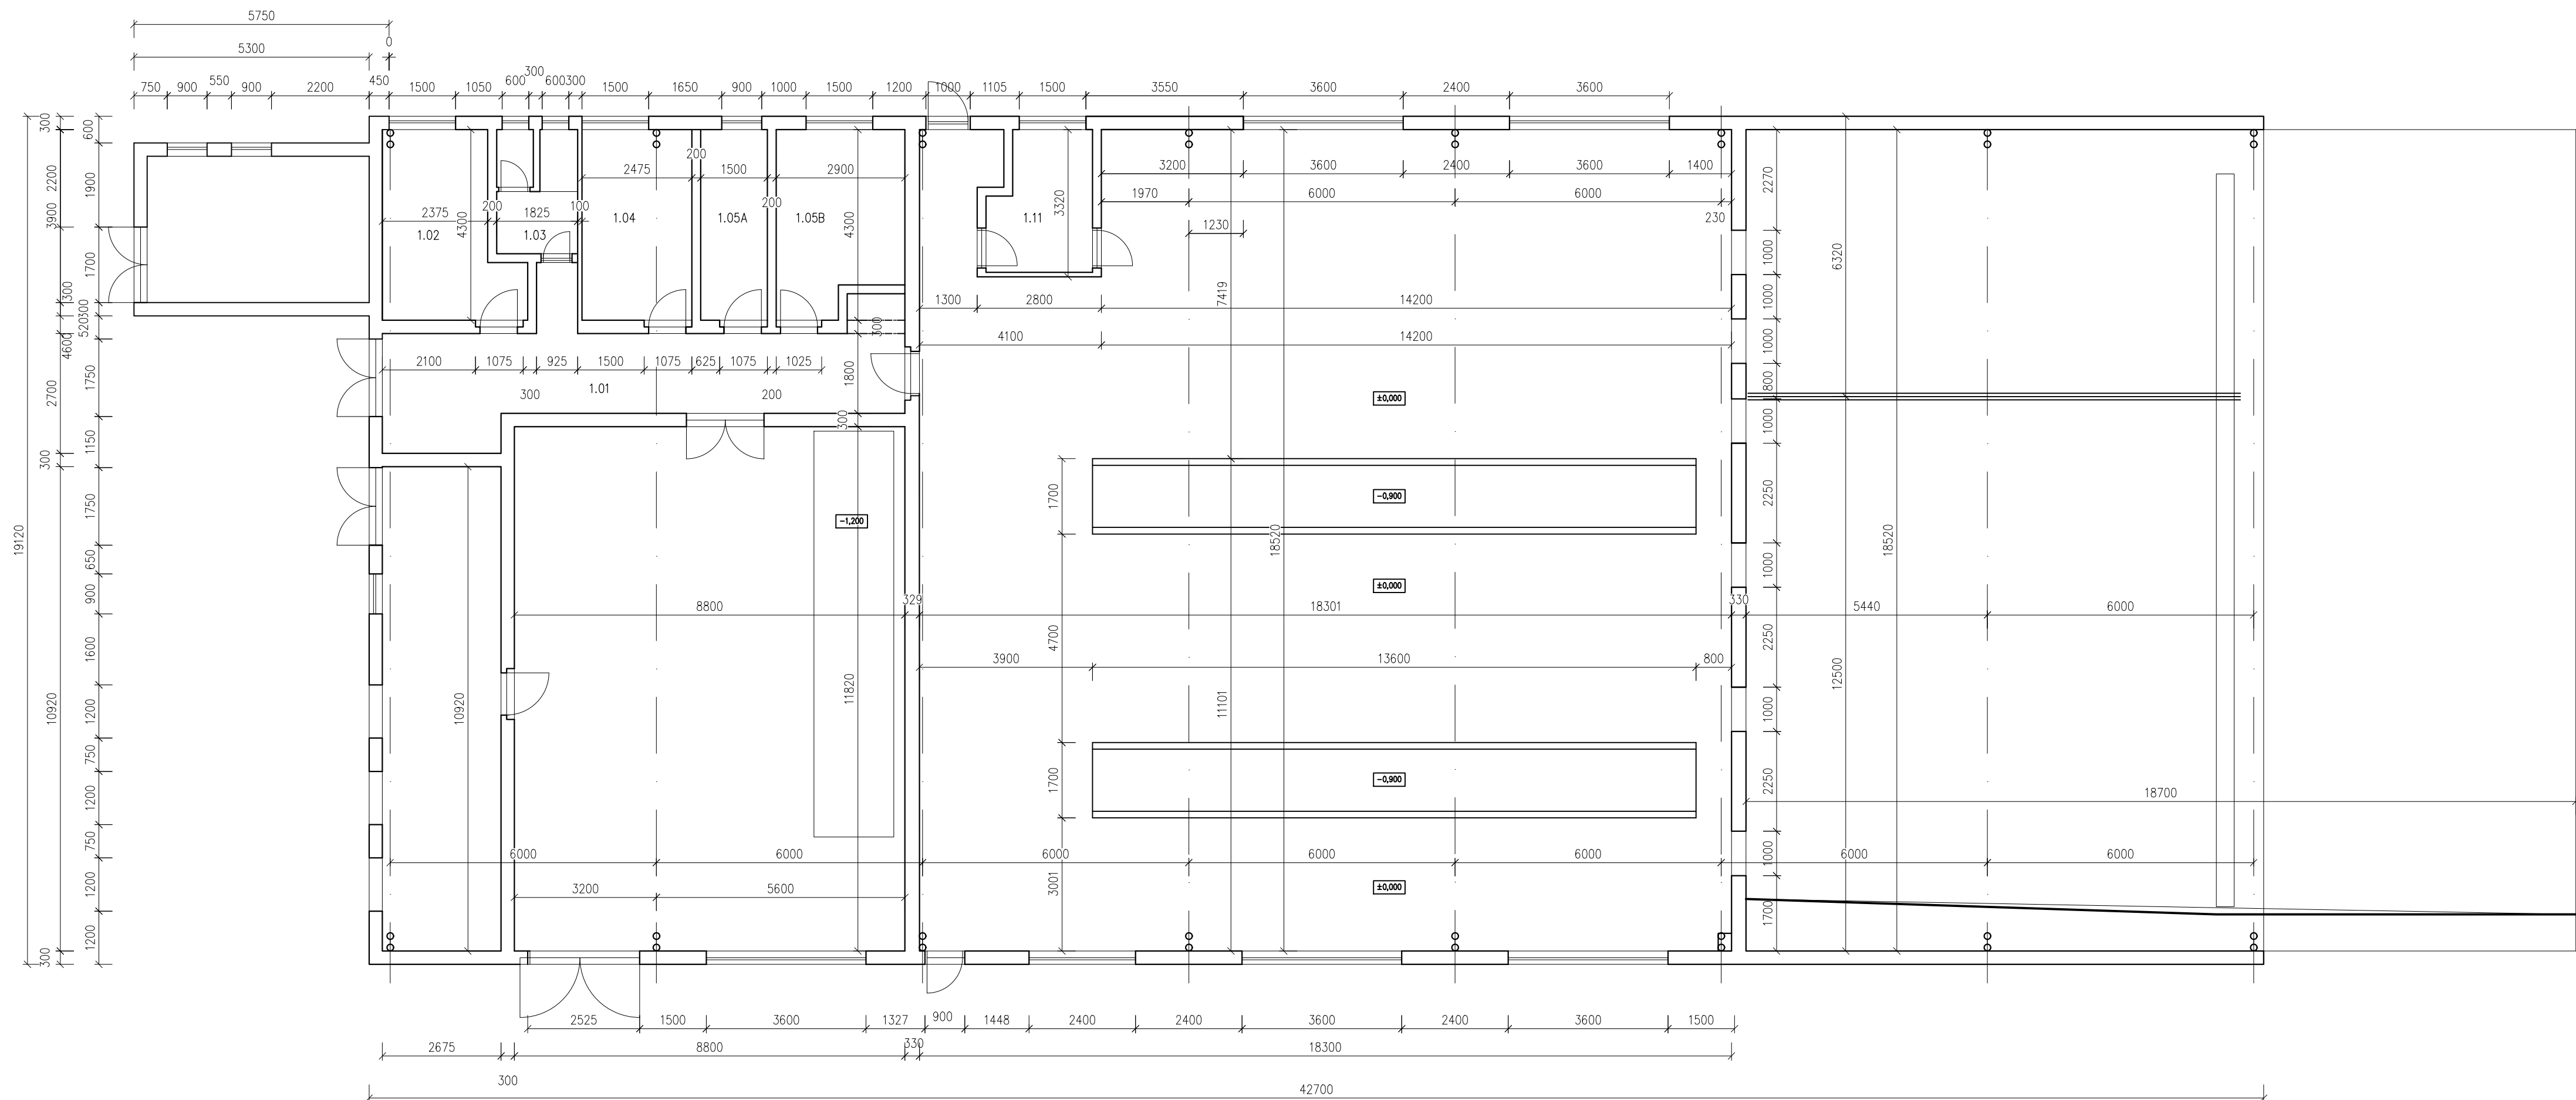

 www.farmtec.cz				číslo paré	
vypracoval	ved. zakázky	zodp. projektant	schválil	FARMTEC a.s. oblasní ředitelství Uherské Hradiště Na Splávku 1182 686 01 Uherské Hradiště tel.: +420 602 541 893 e-mail: mvarecha@farmtec.cz	
Ing. M. Vařecha	Ing. M. Vařecha	Ing. F. Síváček	I. Vařecha		
kraj Trnavský		okres Dunajská Streda			
obec Okoč					
stavebník Pol'nohospodárske družstvo Okoč - Sokolec					
akce					
MODERNIZACE DOJÍRNY OKOČ				stupeň	DVD
SO, PS SO-01 DOJÍRNA				datum	05/2022
				formát	4 x A4
				zak. číslo	-
				měřítko	1:100
obsah				číslo výkresu	
PŮDORYS 1.NP - STÁVAJÍCÍ STAV				D.1.1.b-01.01	