



PŮDORYS 1.NP - NOVÝ STAV

M 1:50

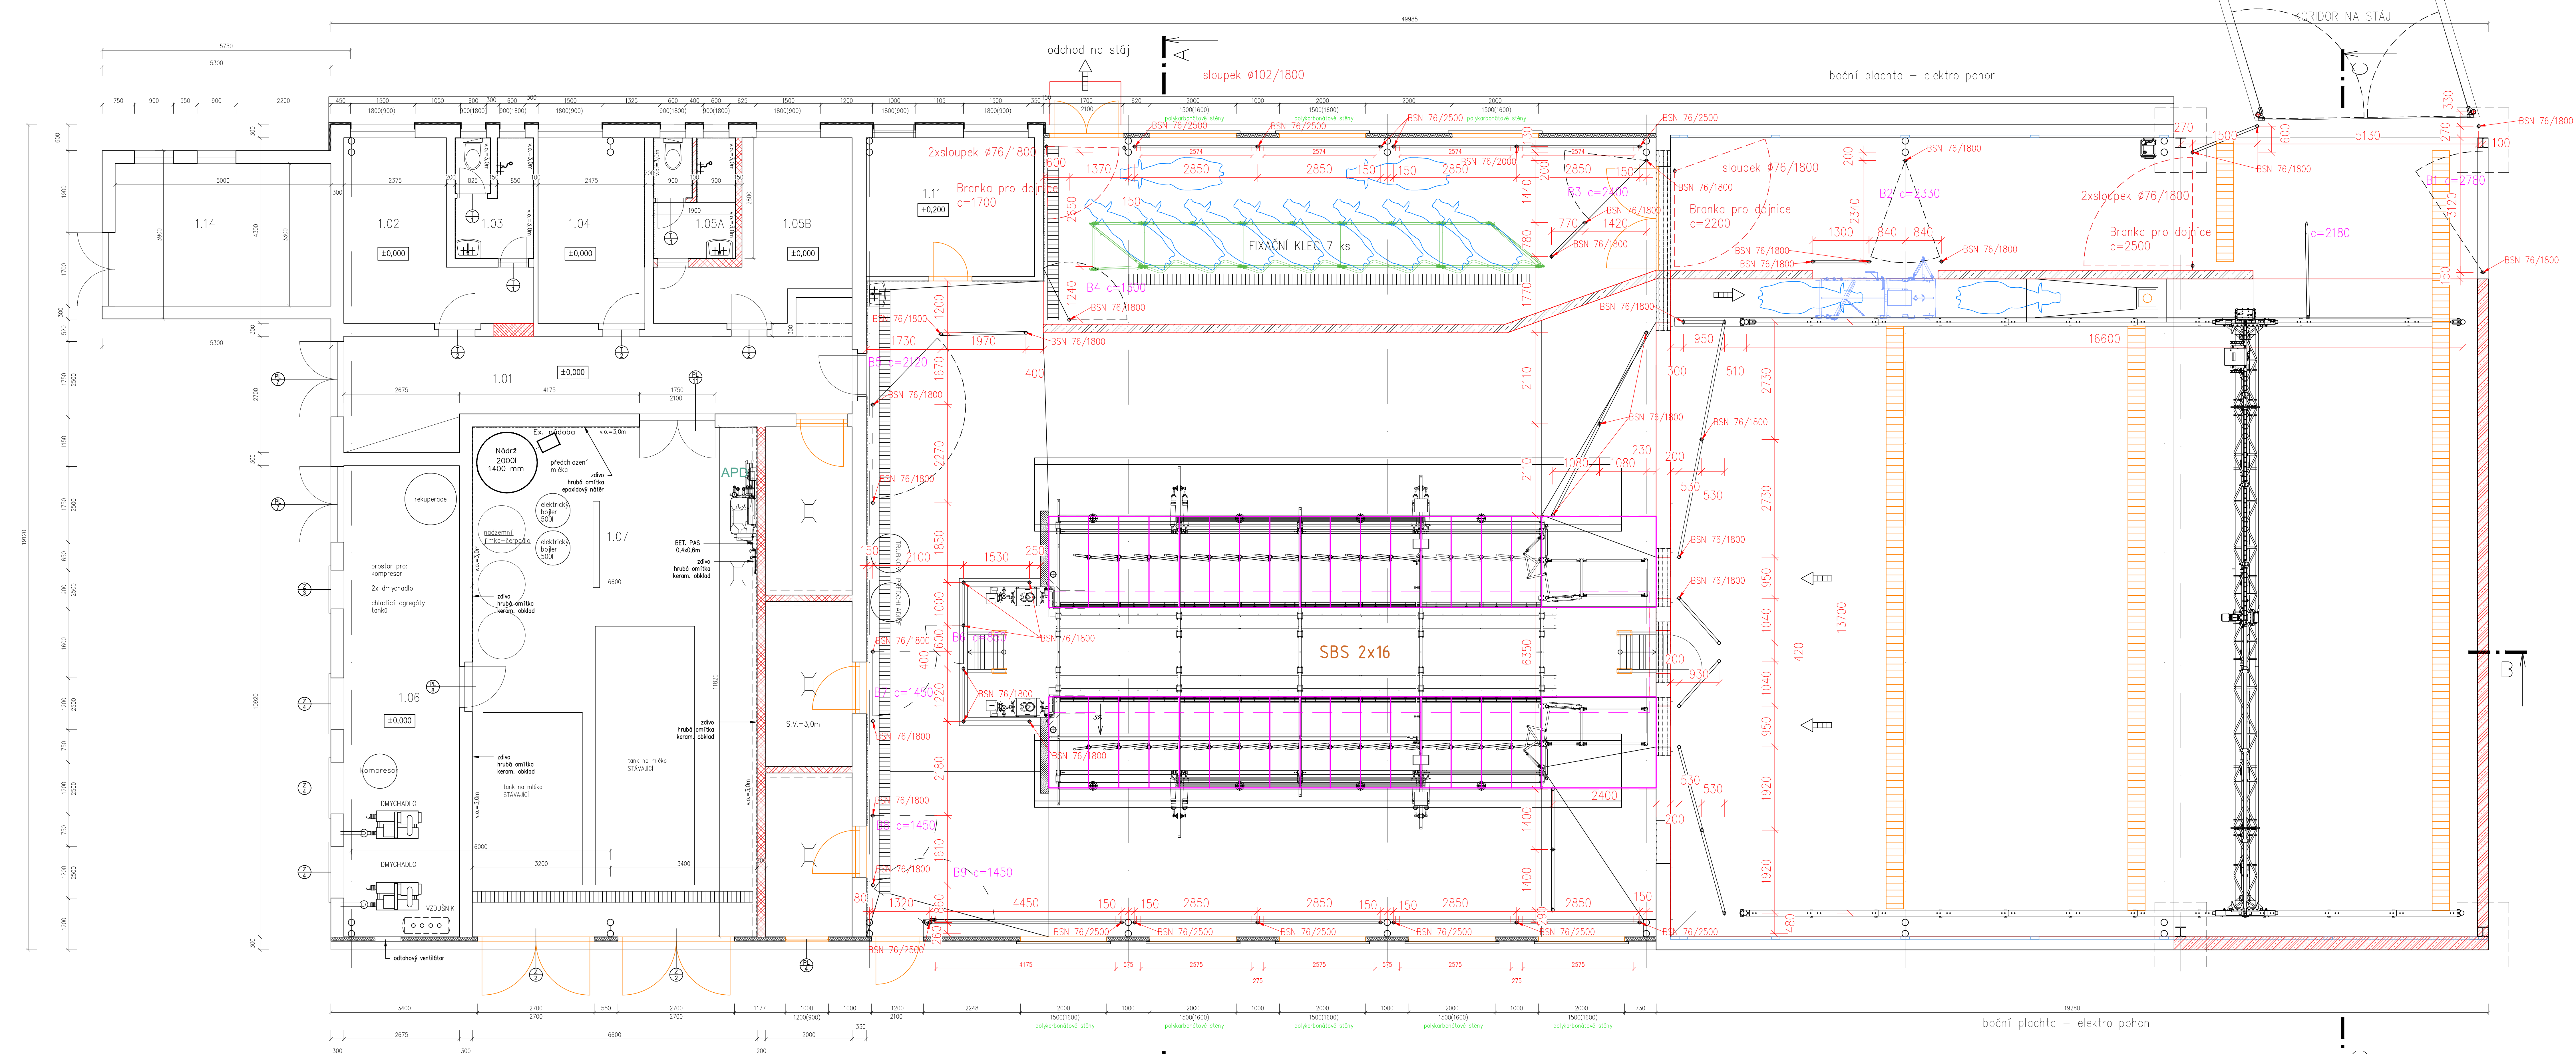

 <i>www.farmtec.cz</i>				číslo paré	
vyraboval Ing. M. Vářecha		ved. zakázky Ing. M. Vářecha		zodp. projektant Ing. F. Siváček	
				schválil I. Vářecha	
kraj Trnavský		okres Dunajská Streda		<b>FARMTEC a.s.</b> oblastní ředitelství Uherské Hradiště Na Splávku 1182 688 01 Uherské Hradiště tel.: +420 602 541 893 e-mail: m.varecha@farmtec.cz	
obec Okoč					
stavěním Polnohospodarské družstvo Okoč - Sokolov					
akce					
MODERNIZACE DOJÍRNY OKOČ					
SO, PS					
SO-01 DOJÍRNA					
obsah					
PŮDORYS TECHNOLOGIE					
				stupeň	DVD
				datum	12/2022
				formát	14 x A4
				zak. číslo	-
				mřítko	1:50
				číslo výkresu	
D.2 - 01					

Tento výkres je duševním vlastnictvím Farmtec a.s. a bez jeho souhlasu nesmí být kopírován, nebo zjišťován třetí osobou

Tento výkres je duševním vlastnictvím Farmtec a.s. a bez jeho souhlasu nesmí být kopírován, nebo zprístupněn třetí osobě!